CHÂTEL-ST-DENIS
Ville d'énergies

Avis à faire paraître dans
Pilier public du 13.06.2025

Plan à l'enquête no 2025-7-00173-O

Sont soumis à l'enquête publique les plans présentés

Par	BSA Architecture SA Route du Vergnolet 8e 1070 Puidoux
Au nom de	McDonald's Suisse Development Sàrl Rue de Morges 23 1023 Crissier
Avec demande de dérogation	Aucune
Pour	Aménagement d'un restaurant McDonald's, mise en place de panneaux solaires en toiture et extension de la terrasse existante
Lieu	Place de la Gare 8
Art. RF	7118,7117

Ces plans sont déposés au Service technique communal où les intéressés peuvent en prendre connaissance et formuler leurs observations ou oppositions éventuelles dûment motivées, par écrit, jusqu'au 27.06.2025.

Châtel-St-Denis, le 06.06.2025

GEOSUD
Ingénieurs et géomètres

Avenue de la Gare 40
1618 Châtel-St-Denis
021 948 71 96
veveyse@geosud.ch
www.geosud.ch

PLAN DE SITUATION POUR ENQUÊTE

Commune	CHATEL-ST-DENIS
Propriétaire	Transports publics fribourgeois Immobilier (TPF IMMO) SA
Requérant	McDonald's Suisse Development Sàrl
Article	7117 - 7118
Surface	1'547 m² - 1'270 m²
Adresse	Place de la Gare 8
Plan	7
Echelle	1:1000
Coordonnées	2'558'385 / 1'153'030
Mentions	AF : Non (Améliorations Foncières) RPTB : Non (Remaniement Parcellaire de Terrains à Bâtir) Report d'indice : Non
Remarque	Secteur numérisé préalablement. Données progressivement remplacées par un calcul résultant d'un levé

Etabli le 15 mai 2025

L. Ducrey

Laura Ducrey, géomètre brevetée

Tout droit de reproduction réservé

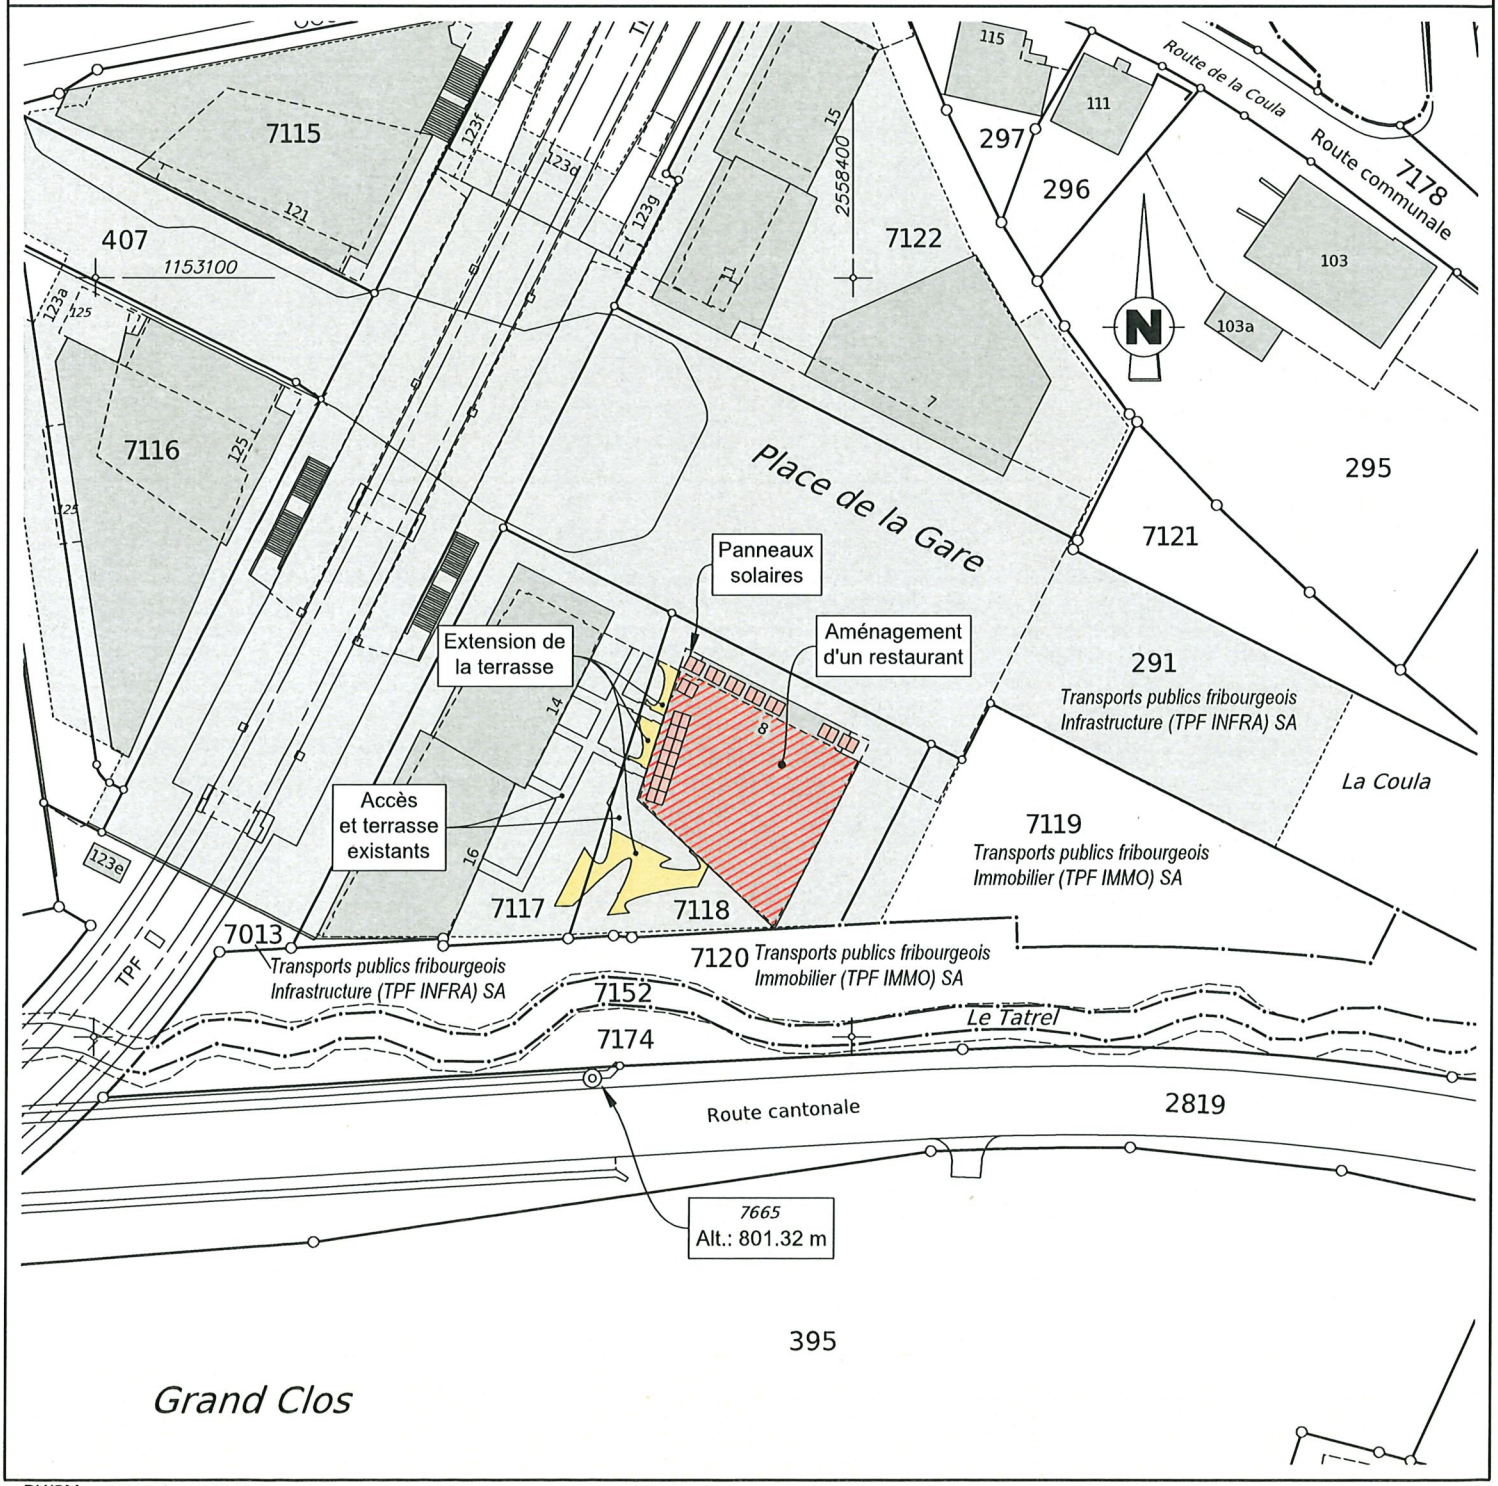

PK/SM C7227-plan-art 7118.dwg