

**Avis à faire paraître dans**  
Pilier public du 15.08.2025

## **Plan à l'enquête no 2025-7-00223-S**

Sont soumis à l'enquête publique les plans présentés

<b>Par</b>	RESO SA Rue Pierre-Alex 11 1630 Bulle
<b>Au nom de</b>	Perroud Dominique Ch. de la Léchère 18 1618 Châtel-St-Denis
<b>Avec demande de dérogation</b>	Aucune
<b>Pour</b>	Installation d'une piscine enterrée avec pompe à chaleur PAC
<b>Lieu</b>	Ch. de la Léchère 18
<b>Art. RF</b>	6993

Ces plans sont déposés au Service technique communal où les intéressés peuvent en prendre connaissance et formuler leurs observations ou oppositions éventuelles dûment motivées, par écrit, jusqu'au 29.08.2025.

Châtel-St-Denis, le 25.07.2025

# RESO SA

Technique & Gestion du Territoire  
Géomètre off. - Ing. rural EPF  
CP, Rue Pierre-Alex 11  
1630 BULLE

Tél.: 026/912.00.33 - Fax: 026/912.84.26  
E-mail: admin@reso-sa.ch

# PLAN DE SITUATION

## CHATEL-ST-DENIS



Propriétaires : *Perroud Aurélie et  
Perroud Dominique Yann*

Article : 6993


Plan : **41**

Adresse : **Chemin de la Léchère**

Surface : 1'265 m<sup>2</sup>

Coordonnées : E= 2'559'370 / N= 1'152'540

Mention AF : Non Report d'indice : Non

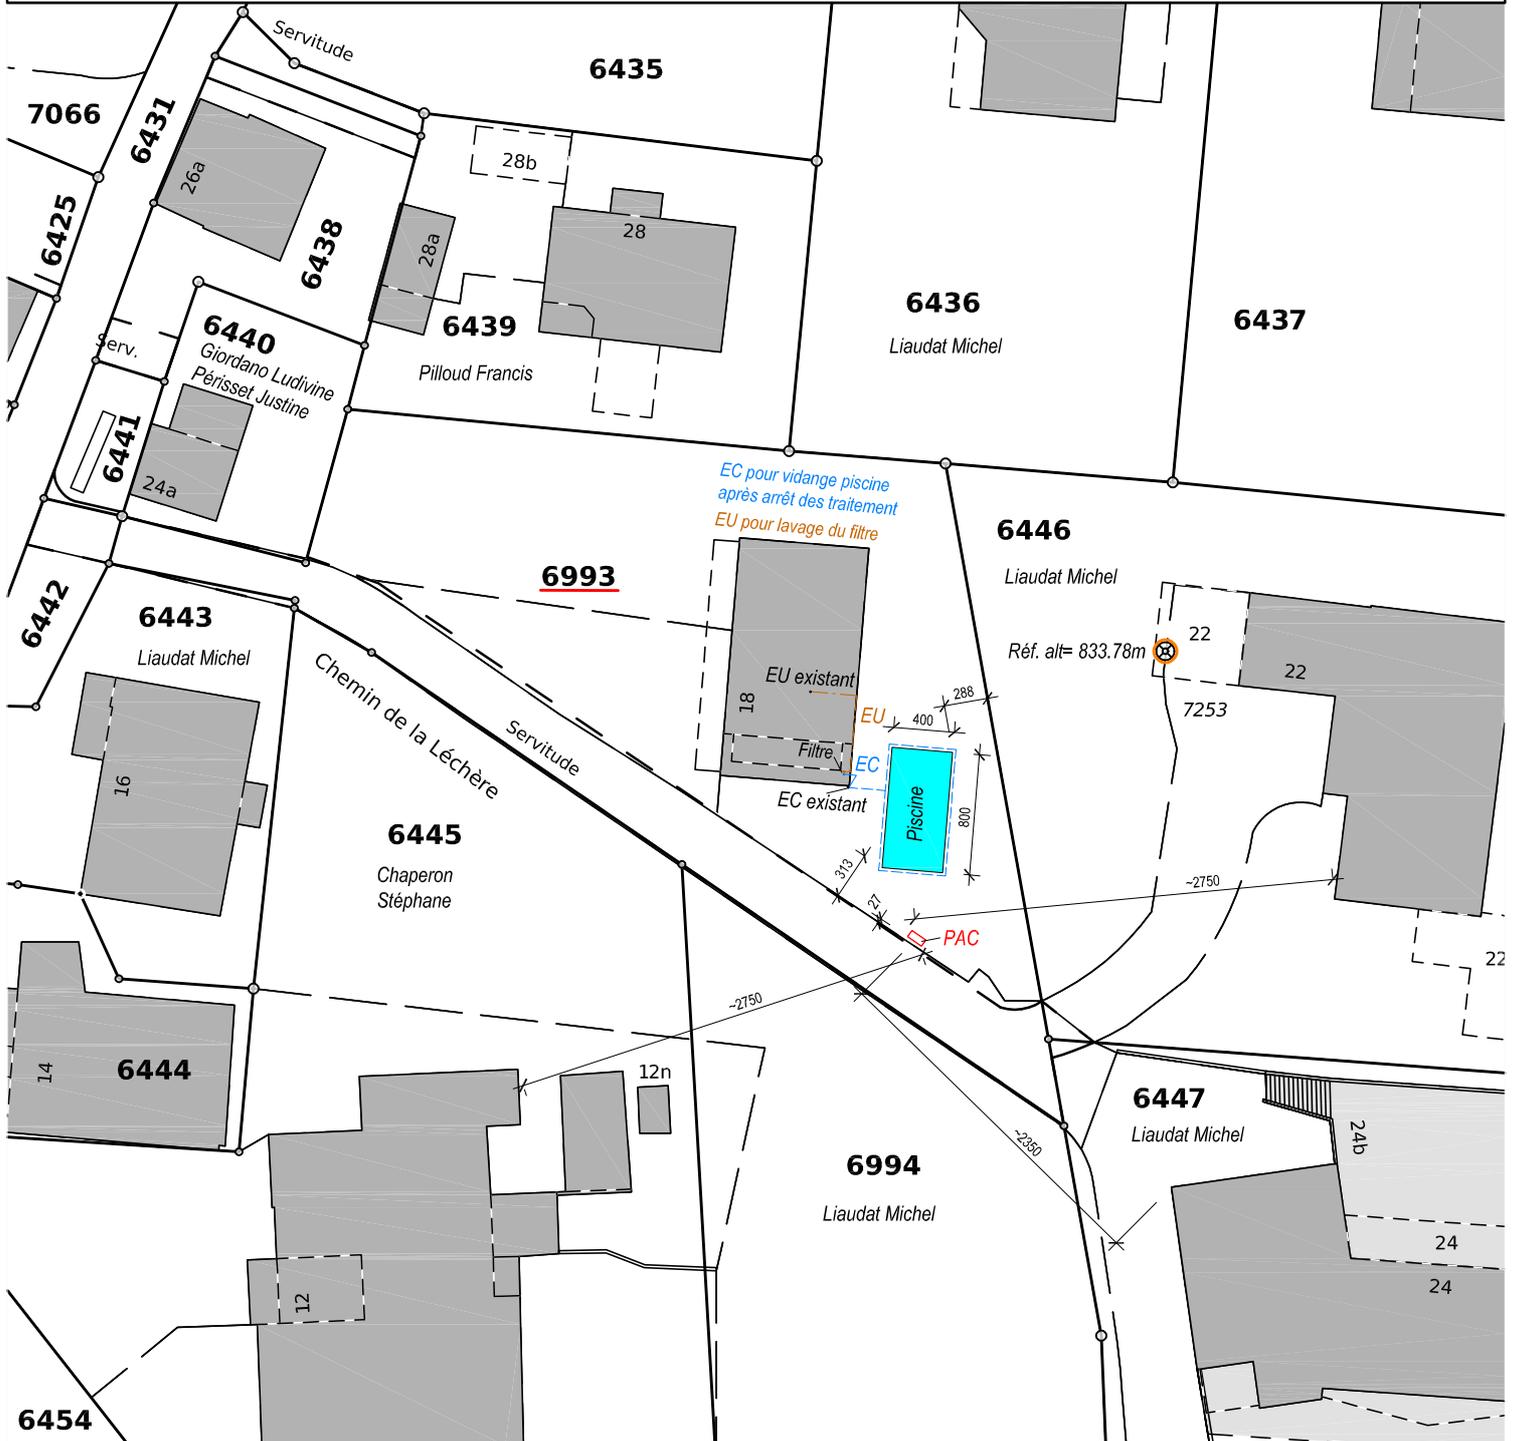

ECHELLE 1 : 500

Commande No: PS 5961 / MP

Réf.: Server/Autocad/Châtel-St-Denis/PS5961

Les tolérances de la mensuration officielle en vigueur s'appliquent aux données du géomètre officiel.



Bertrand BARBEY, Géomètre officiel

Bulle, le 3 juillet 2025

ANCIENNEMENT **POCHON-CHOFFET SA**