

Avis à faire paraître dans
Pilier public du 15.08.2025

Plan à l'enquête no 2025-7-00245-S

Sont soumis à l'enquête publique les plans présentés

Par	Commune de Châtel-St-Denis Route de Pra de Plan 18 1618 Châtel-St-Denis
Au nom de	Commune de Châtel-St-Denis Route de Pra de Plan 18 1618 Châtel-St-Denis
Avec demande de dérogation	Dérogation à la distance de construction au bord de la chaussée (art. 137 LMob)
Pour	14 containers GastroVert
Lieu	Emplacements multiples
Art. RF	240,4326,450,7029,6550,1545,5018,5027,42,3657,5030,6797,6344,228

Ces plans sont déposés au Service technique communal où les intéressés peuvent en prendre connaissance et formuler leurs observations ou oppositions éventuelles dûment motivées, par écrit, jusqu'au 29.08.2025.


Châtel-St-Denis, le 28.07.2025

Commune **CHÂTEL-ST-DENIS**
Propriétaire **Réseau Santé et Social de la Veveyse**
Requérant **Commune de Châtel-St-Denis**
Article **42**
Surface **4'897 m²**
Adresse **Route des Misets**
Plan **1**
Echelle **1:500**
Coordonnées **2'558'720 / 1'153'120**
Mentions **AF : Non** **RPTB : Non** **Report d'indice : Non**
(Améliorations Foncières) (Remaniement Parcelaire de Terrains à Bâti)
Remarque **Situation selon renouvellement de la mensuration officielle en cours**


Etabli le 15 juillet 2025

Laura Ducrey, géomètre brevetée

Tout droit de reproduction réservé

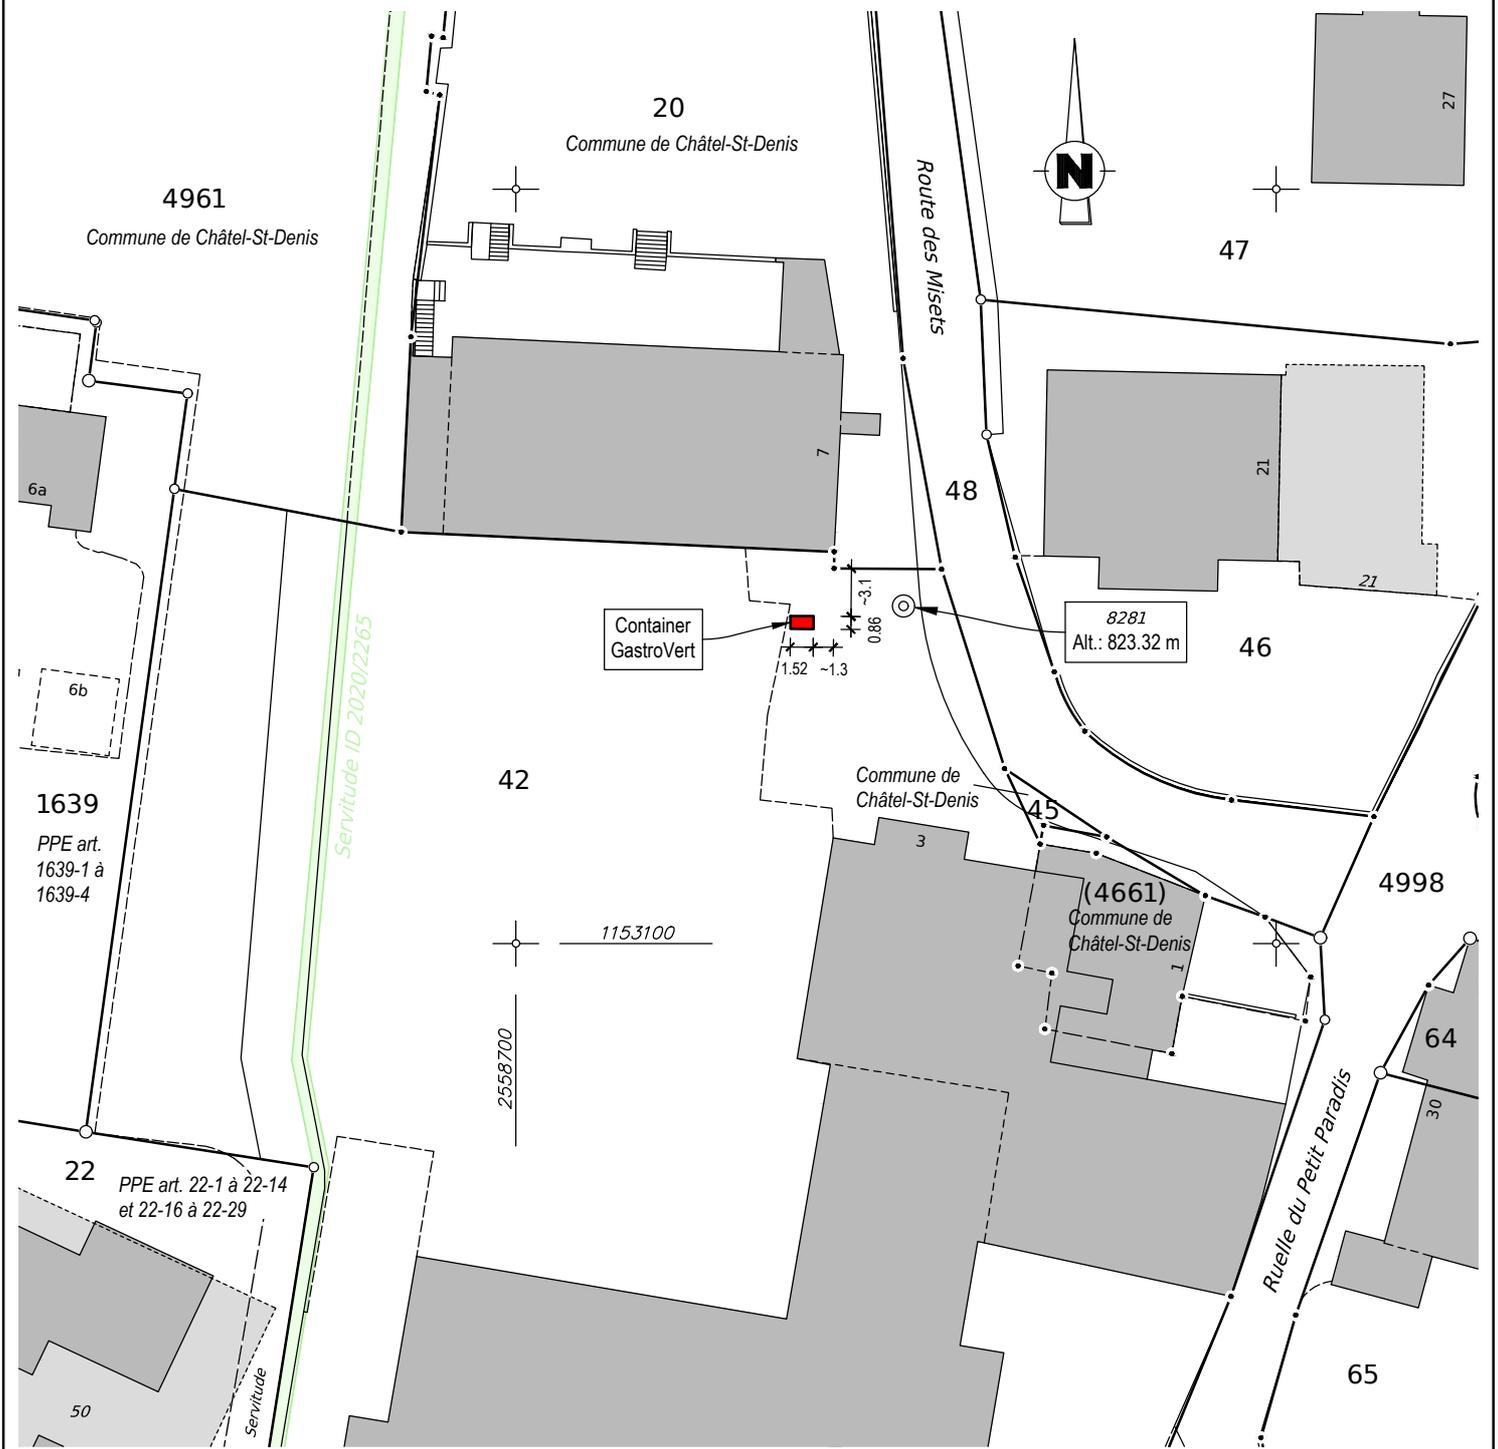

Commune	CHÂTEL-ST-DENIS		Etabli le 15 juillet 2025
Propriétaire	Commune de Châtel-St-Denis		
Article	3362	5018	
Surface	824 m ²	7'014 m ²	
Adresse	Route du Lac Lussy		Laura Ducrey, géomètre brevetée
Plan	8		
Echelle	1:500		
Coordonnées	2'558'400 / 1'153'380		
Mentions	AF : Non (Améliorations Foncières)	RPTB : Non (Remaniement Parcelaire de Terrains à Bâti)	Report d'indice : Non
Remarque	Situation selon renouvellement de la mensuration officielle en cours		Tout droit de reproduction réservé

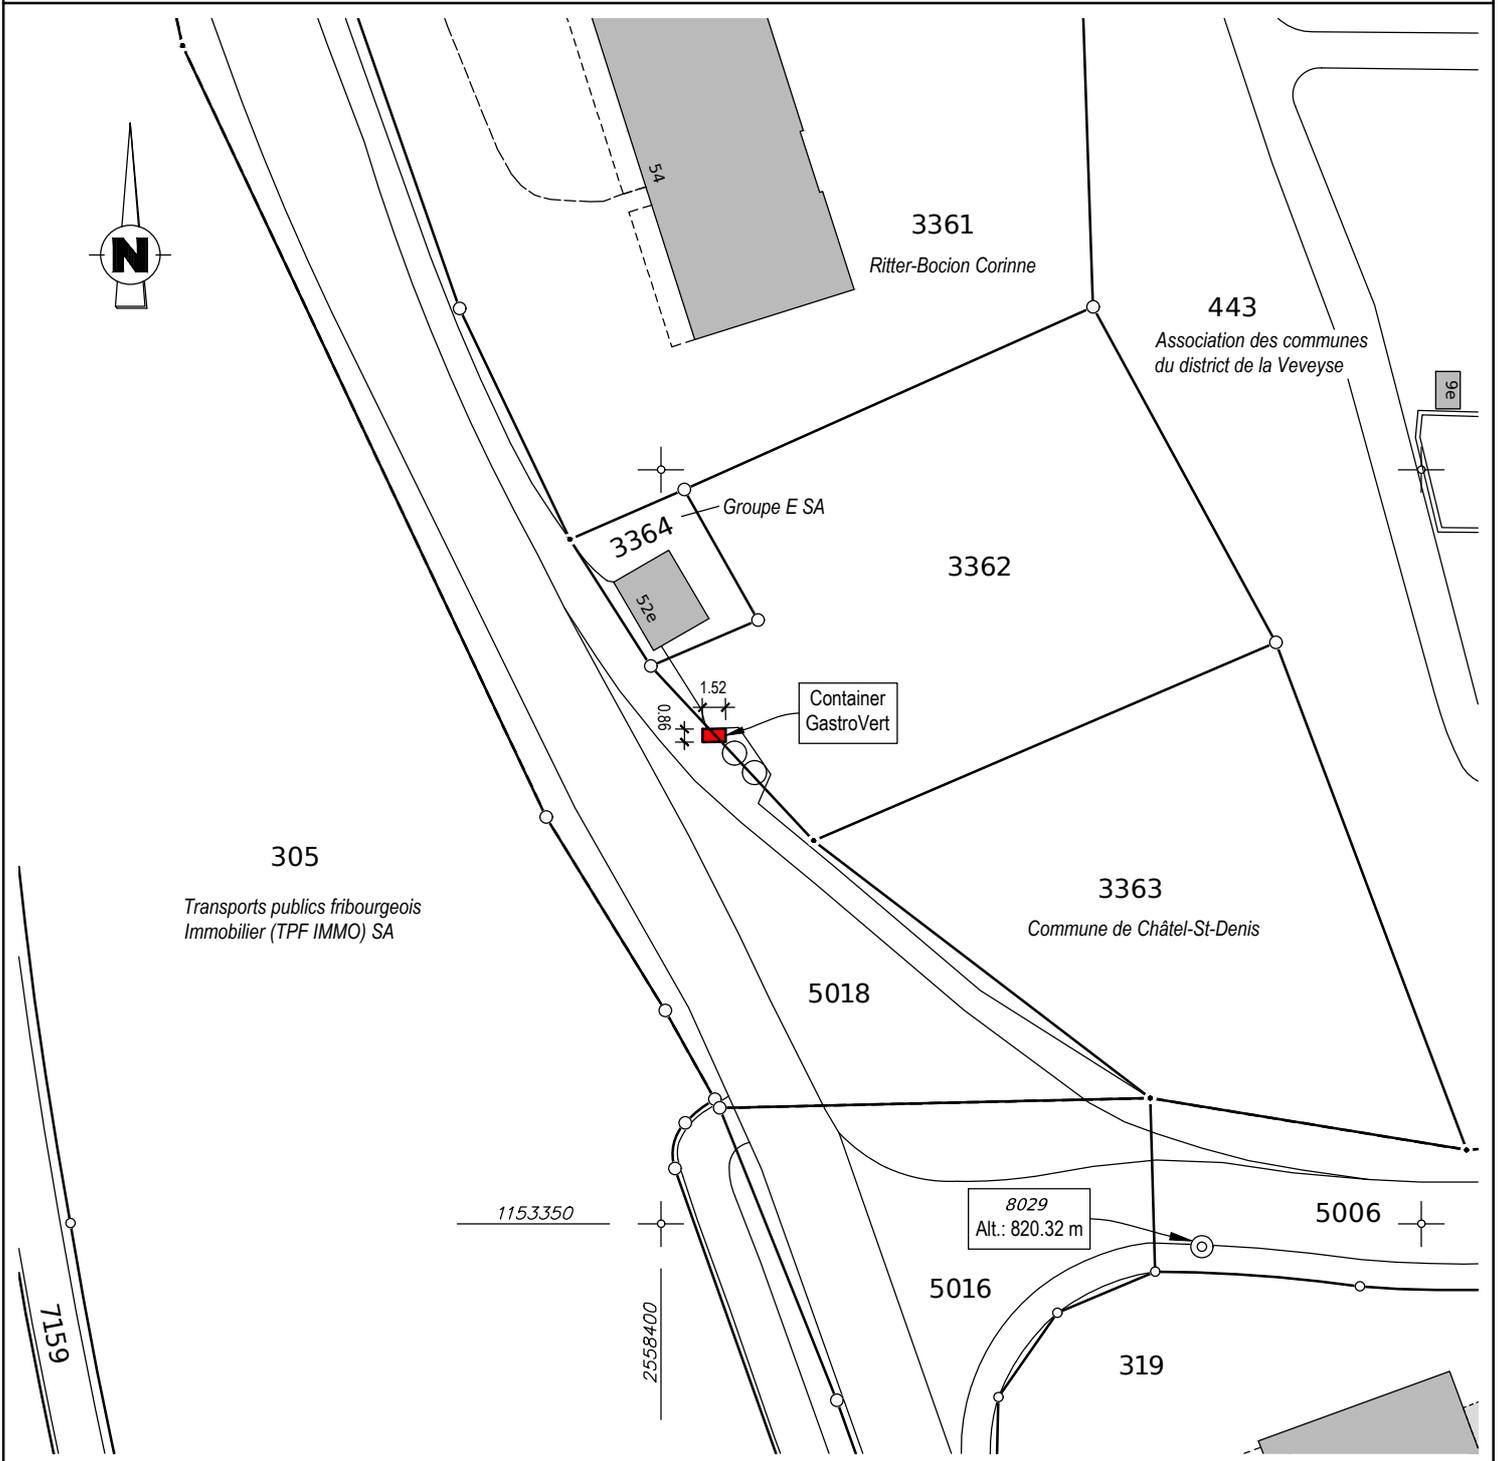

Commune **CHÂTEL-ST-DENIS**
Propriétaire **Commune de Châtel-St-Denis**


Etabli le 15 juillet 2025

Article **240**
Surface **1'979 m²**
Adresse **Place d'Armes**

Laura Ducrey, géomètre brevetée

Plan **3**
Echelle **1:500**
Coordonnées **2'558'660 / 1'153'000**Mentions **AF : Non** **RPTB : Non** **Report d'indice : Non**
(Améliorations Foncières) (Remaniement Parcellaire de Terrains à Bâti)Remarque **Situation selon renouvellement de la mensuration officielle en cours**

Tout droit de reproduction réservé

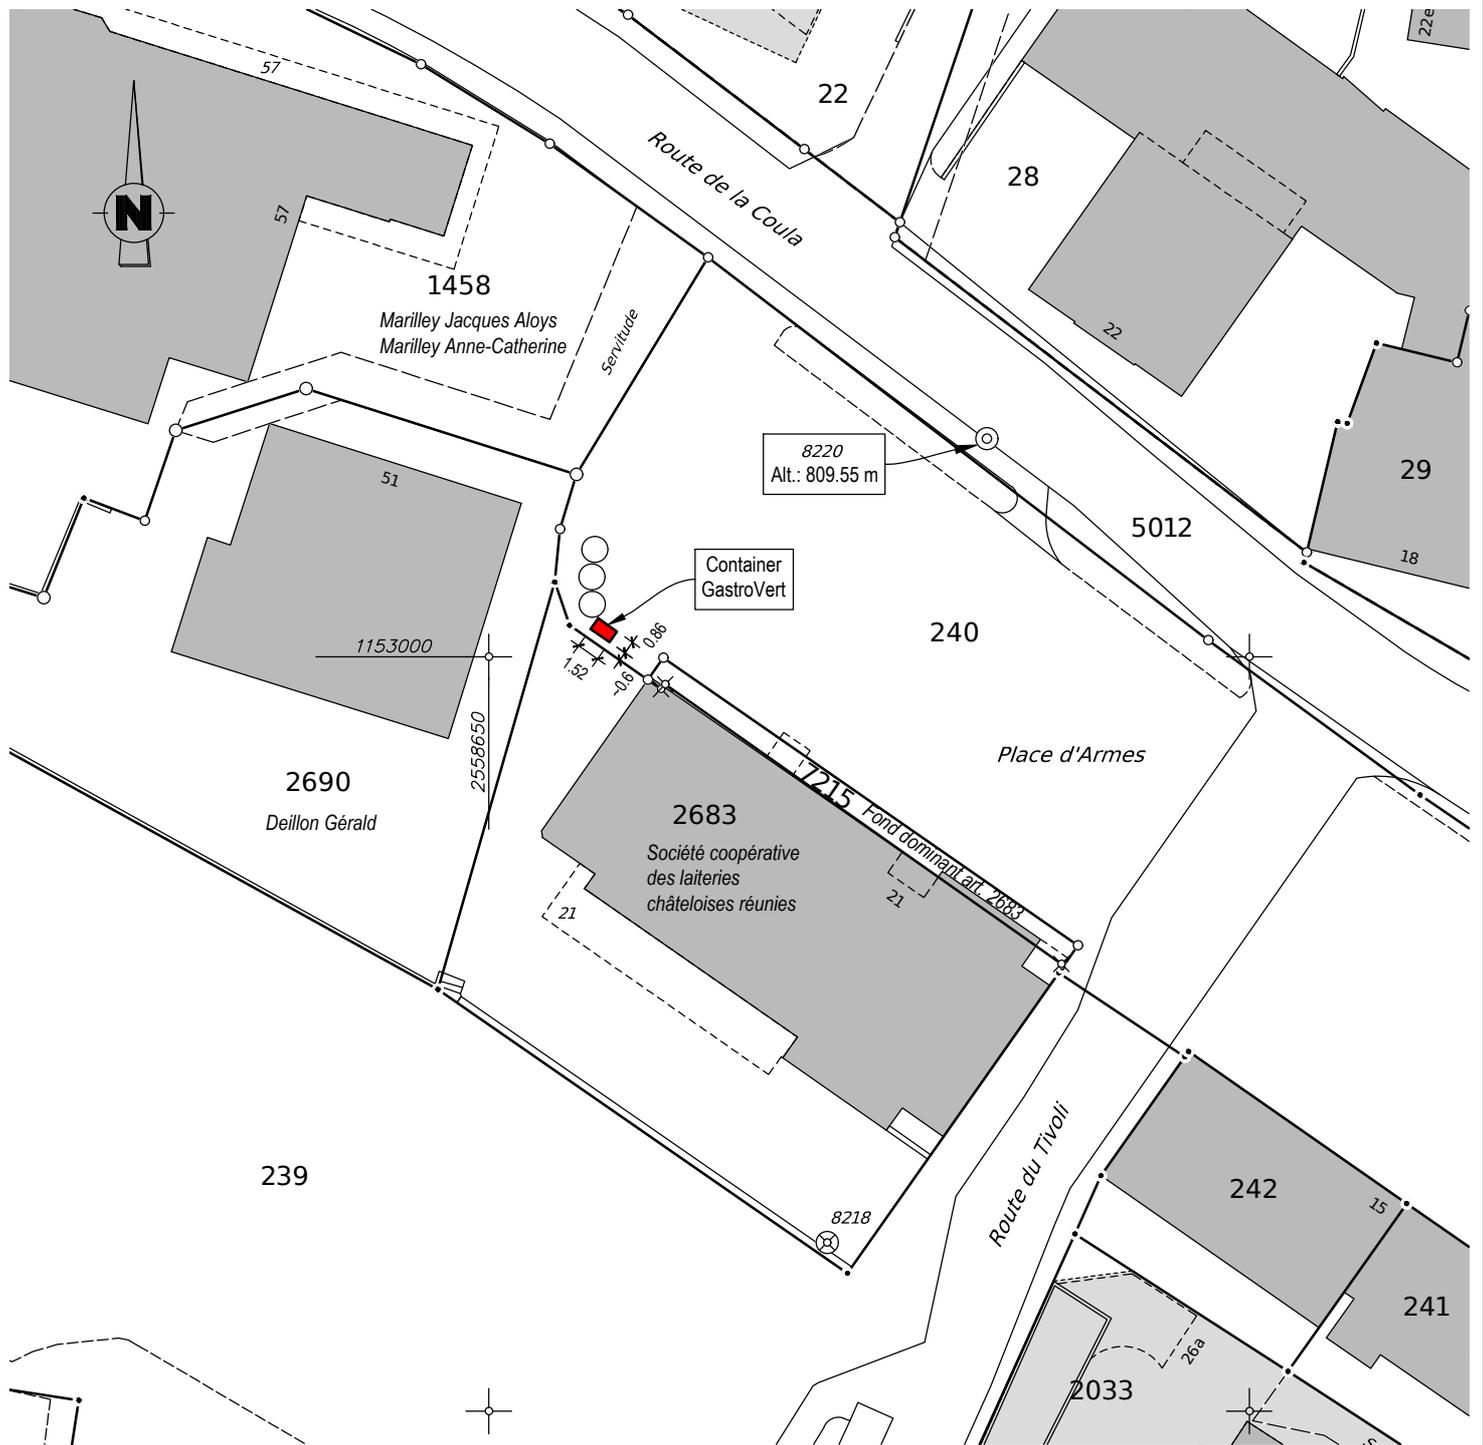

Commune **CHÂTEL-ST-DENIS**
Propriétaire **Commune de Châtel-St-Denis, "D.P."**


Etabli le 15 juillet 2025

Article **450**
Surface **10'238 m²**
Adresse **Chemin de Crey-Derrey**

Laura Ducrey, géomètre brevetée

Plan **9**
Echelle **1:500**Coordonnées **2'558'490 / 1'153'620**Mentions **AF : Non** **RPTB : Non** **Report d'indice : Non**
(Améliorations Foncières) (Remaniement Parcelaire de Terrains à Bâti)Remarque **Situation selon renouvellement de la mensuration officielle en cours**

Tout droit de reproduction réservé

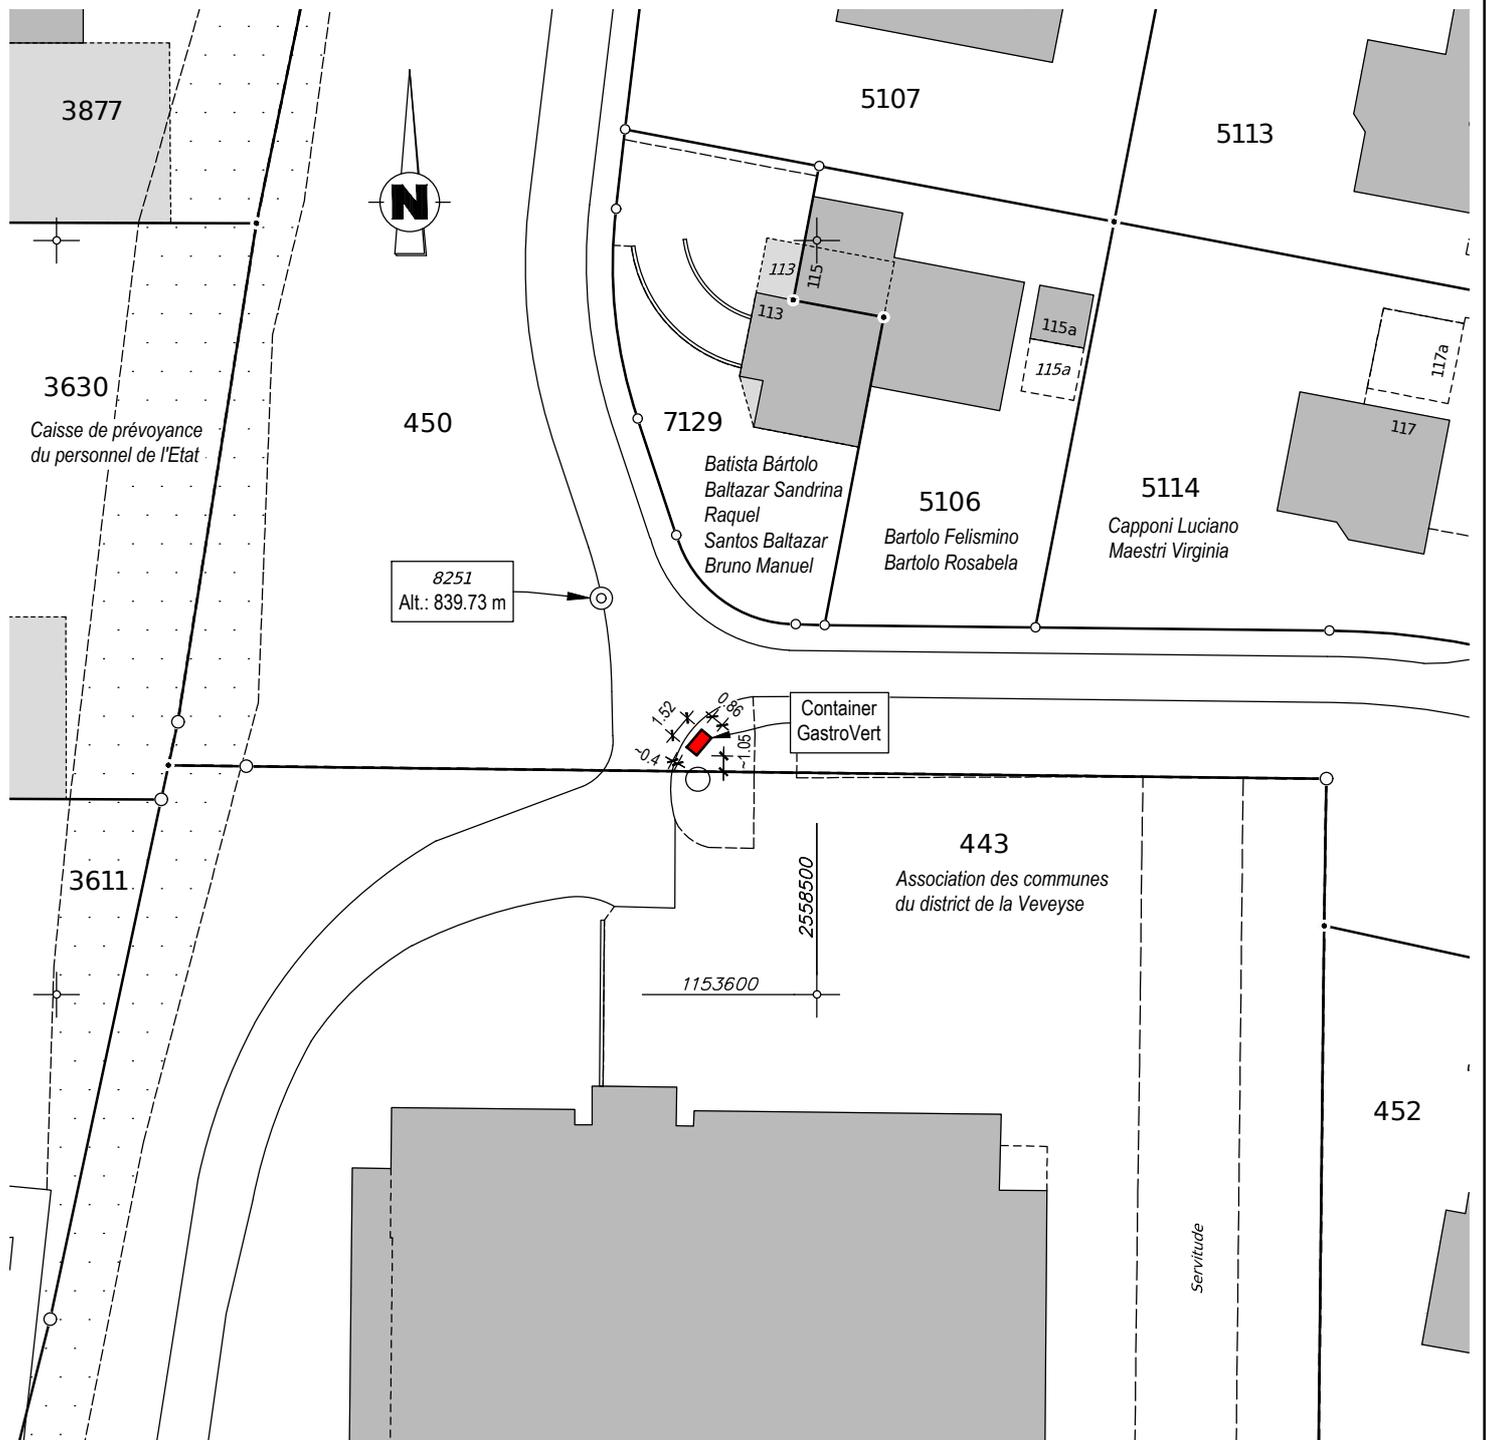

Commune **CHÂTEL-ST-DENIS**
Propriétaire **Commune de Châtel-St-Denis**


Etabli le 15 juillet 2025

Article **1545**
Surface **15'986 m²**
Adresse **Chemin de l'Ermitage**
Plan **37**

Laura Ducrey, géomètre brevetée

Echelle **1:500**
Coordonnées **2'562'300 / 1'152'500**Mentions **AF : Non** **RPTB : Non** **Report d'indice : Non**
(Améliorations Foncières) (Remaniement Parcellaire de Terrains à Bâti)Remarque **Situation selon renouvellement de la mensuration officielle en cours**

Tout droit de reproduction réservé

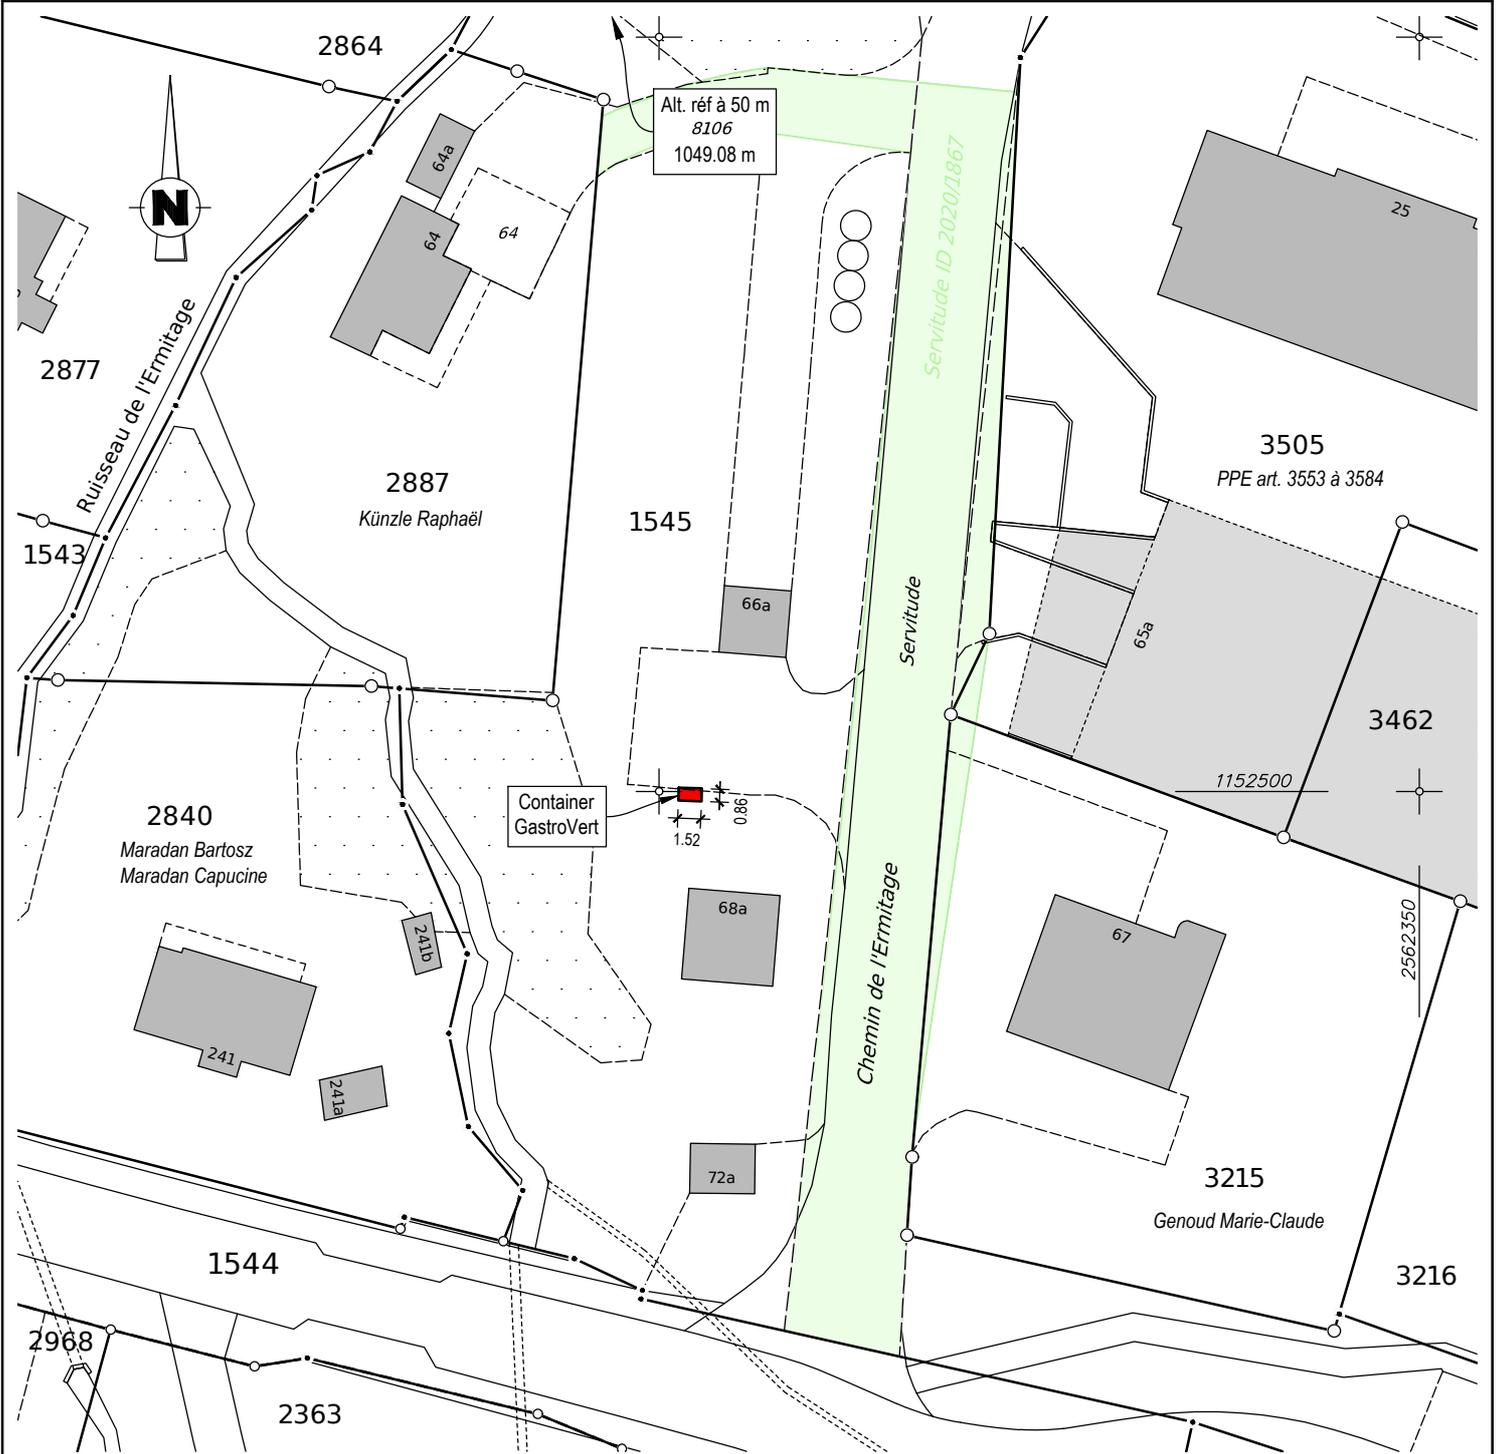


Commune **CHÂTEL-ST-DENIS**
Propriétaire **Schweizerische Unfallversicherungsanstalt (SUVA)**
Requérant **Commune de Châtel-St-Denis**
Article **228**
Surface **5'800 m²**
Adresse **Route de Vevey**
Plan **3**
Echelle **1:500**
Coordonnées **2'558'600 / 1'152'640**
Mentions **AF : Non** **RPTB : Non** **Report d'indice : Non**
(Améliorations Foncières) (Remaniement Parcellaire de Terrains à Bâti)
Remarque **Situation selon renouvellement de la mensuration officielle en cours**

Etabli le 15 juillet 2025

Laura Ducrey, géomètre brevetée

Tout droit de reproduction réservé

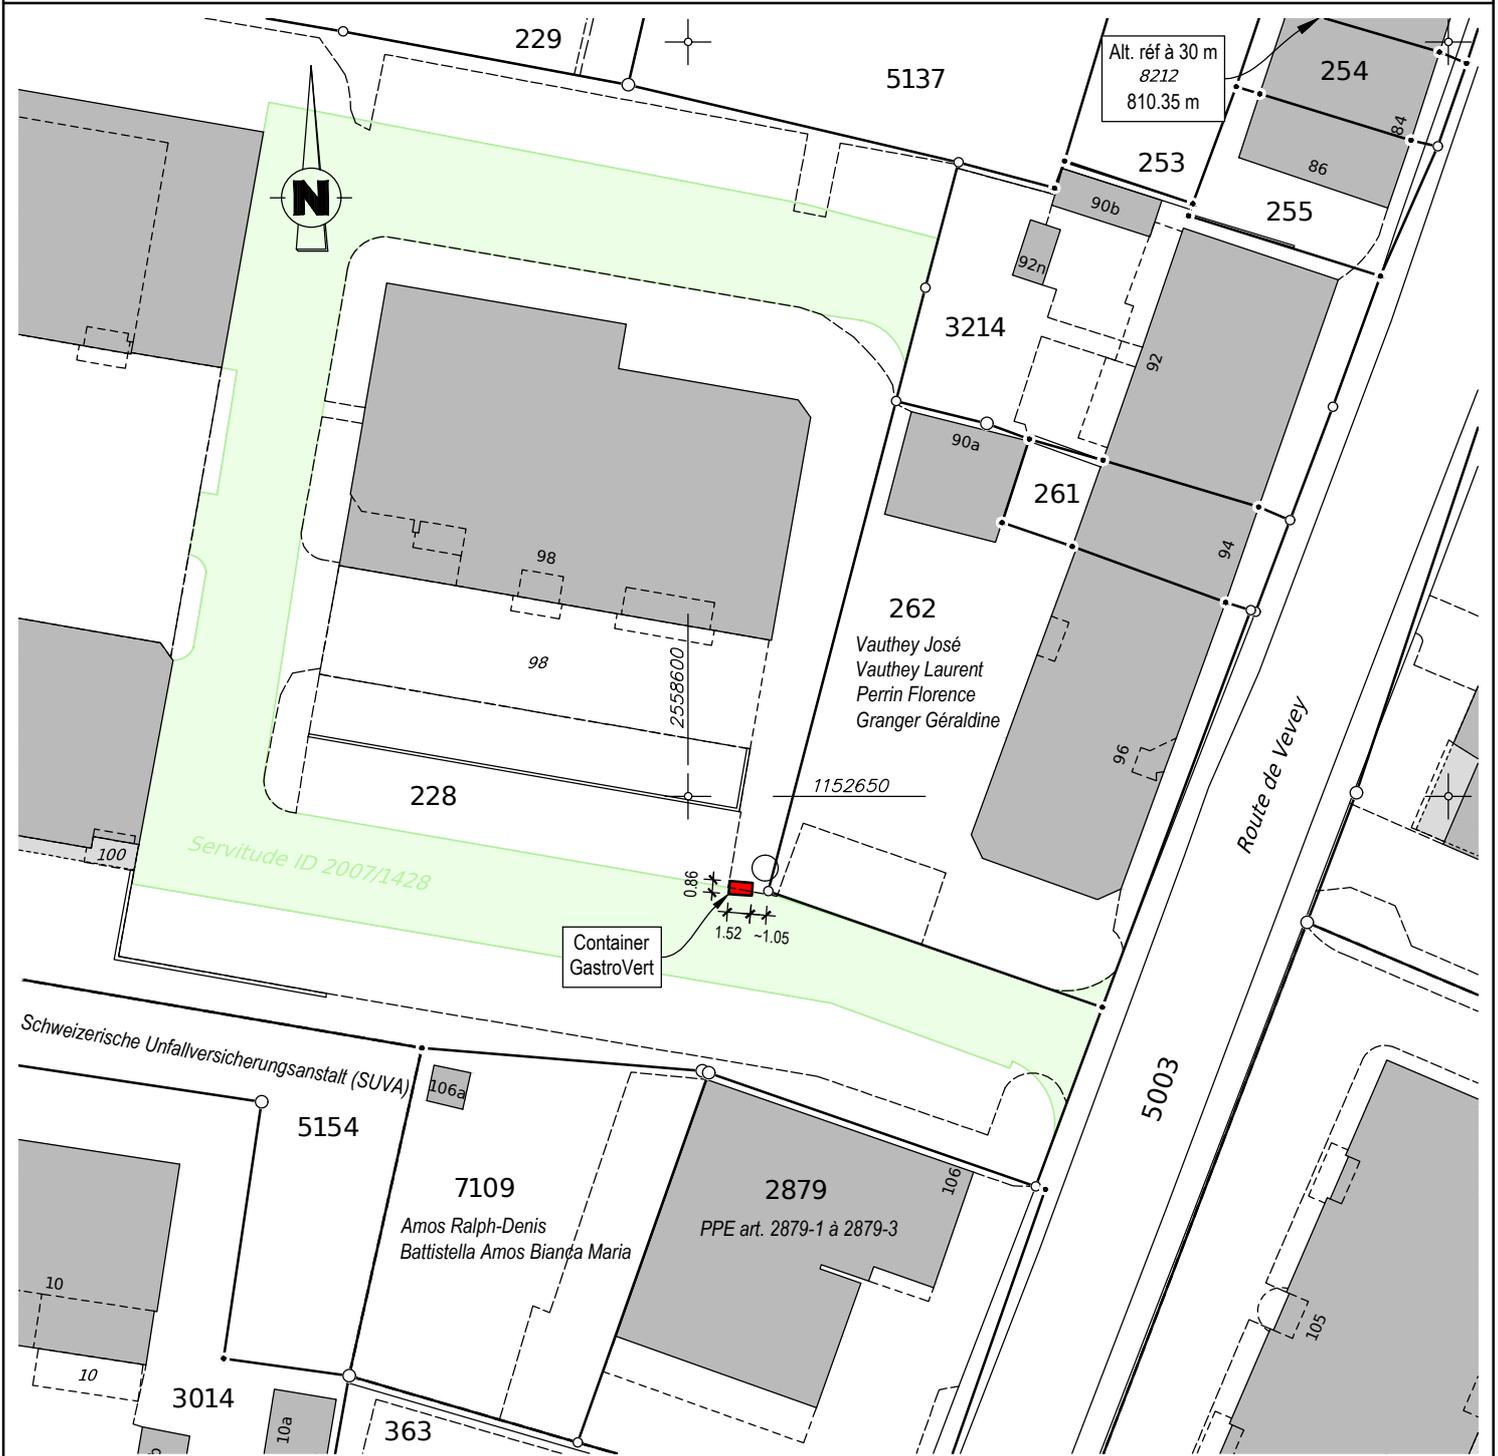

Commune **CHÂTEL-ST-DENIS**
Propriétaire **Commune de Châtel-St-Denis**


Etabli le 15 juillet 2025

Article **3657**
Surface **1'743 m²**
Adresse **Route des Artisans**
Plan **2**

Laura Ducrey, géomètre brevetée

Echelle **1:500**
Coordonnées **2'558'230 / 1'153'100**Mentions **AF : Non** **RPTB : Non** **Report d'indice : Non**
(Améliorations Foncières) (Remaniement Parcellaire de Terrains à Bâti)Remarque **Situation selon renouvellement de la mensuration officielle en cours**

Tout droit de reproduction réservé

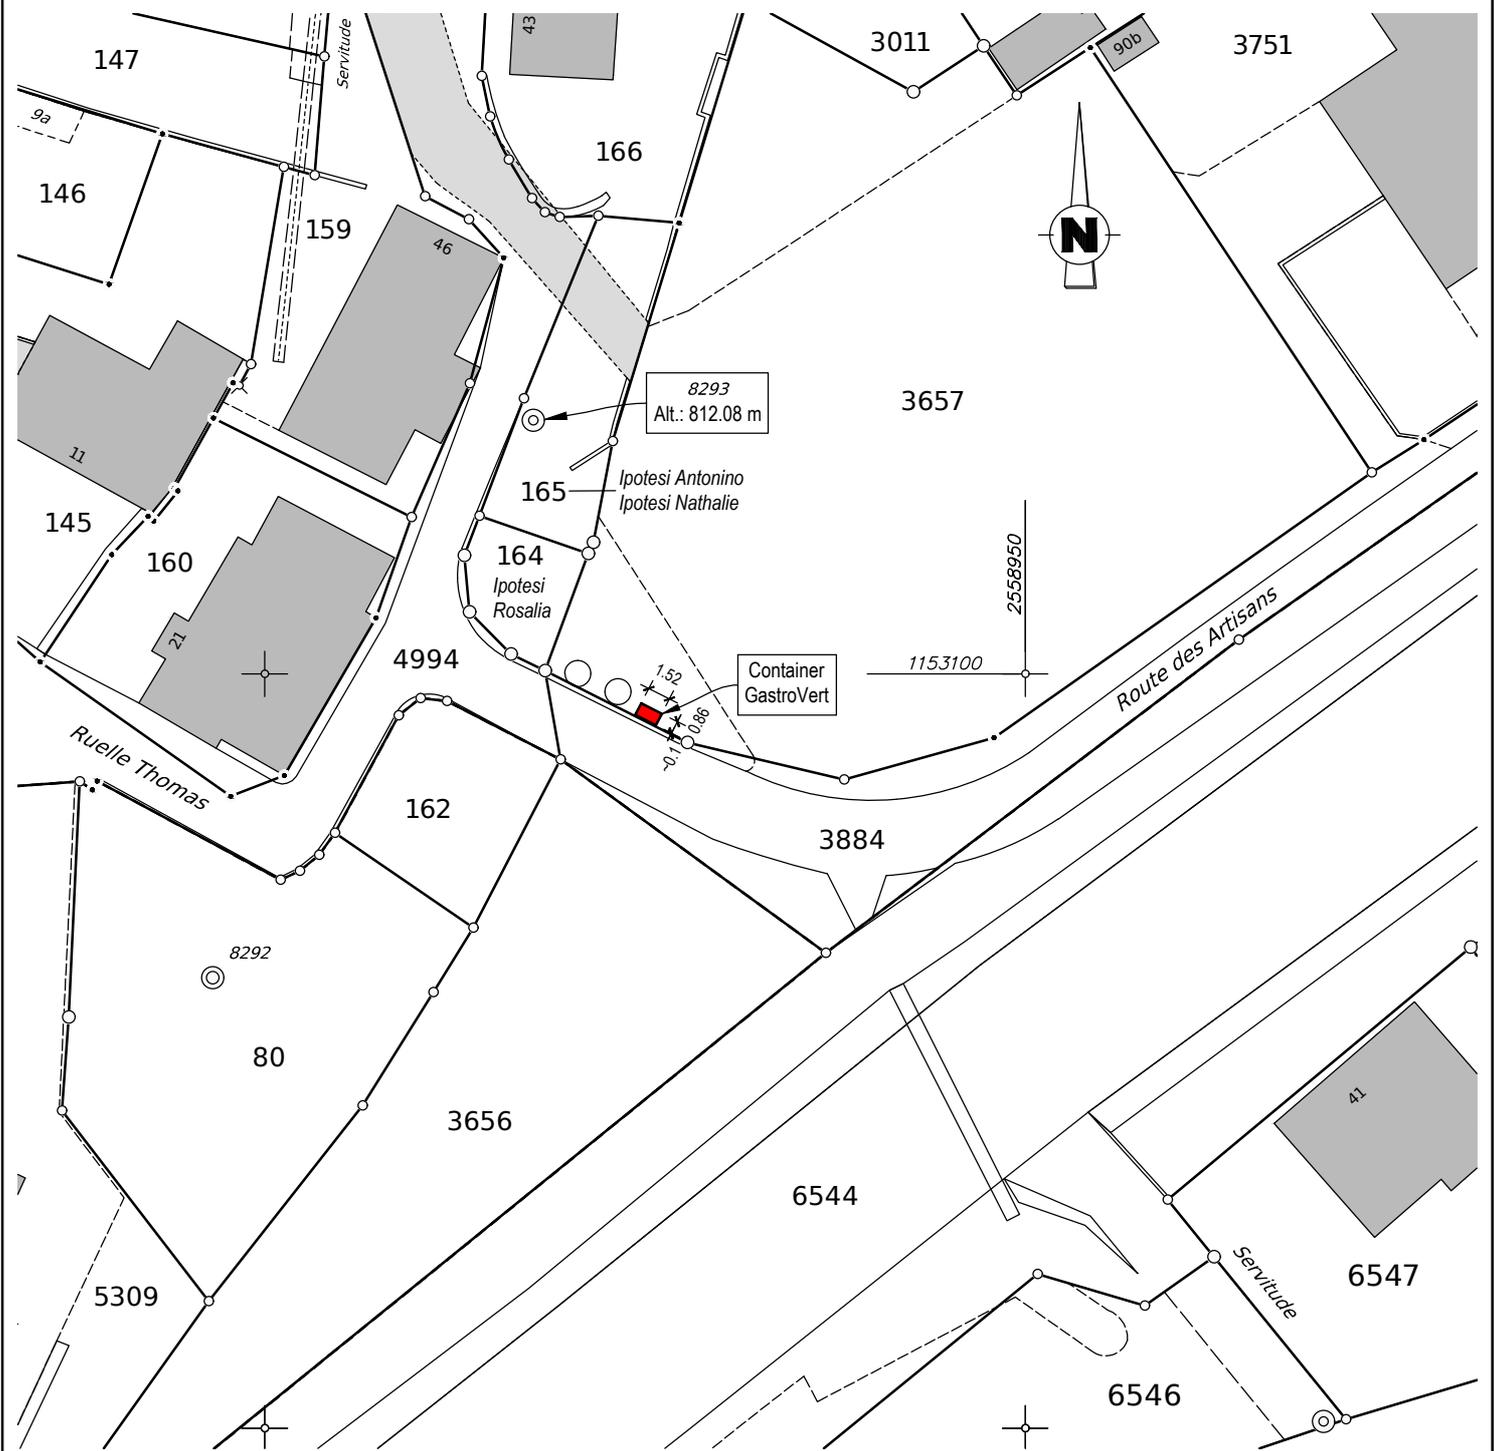


Commune **CHÂTEL-ST-DENIS**
Propriétaire **IMOVE SA**
Requérant **Commune de Châtel-St-Denis**
Article **4326**
Surface **2'210 m²**
Adresse **Route du Lac Lussy**
Plan **8**
Echelle **1:500**
Coordonnées **2'558'400 / 1'153'610**
Mentions **AF : Non** **RPTB : Non** **Report d'indice : Non**
(Améliorations Foncières) (Remaniement Parcelaire de Terrains à Bâti)Remarque **Situation selon renouvellement de la mensuration officielle en cours**

Etabli le 15 juillet 2025

Laura Ducrey, géomètre brevetée

Tout droit de reproduction réservé

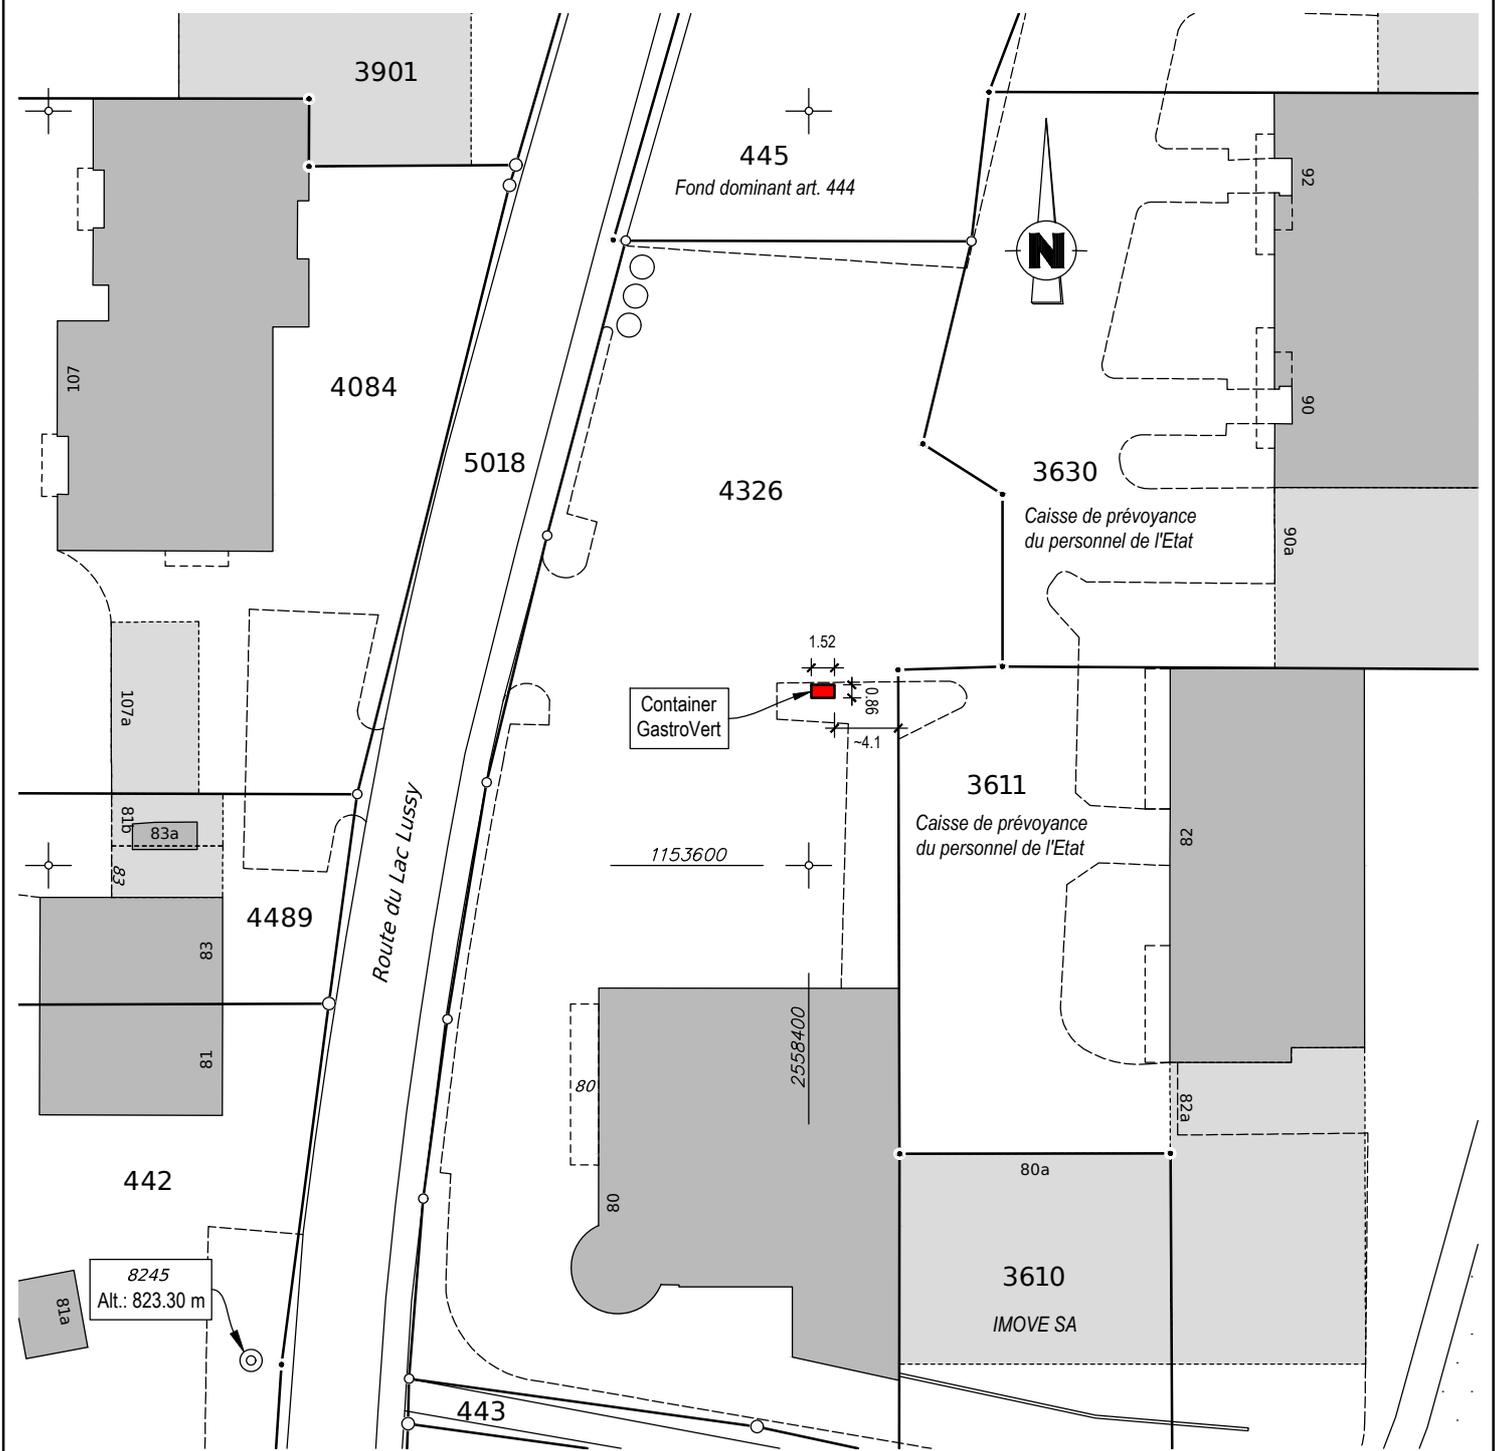

Commune **CHÂTEL-ST-DENIS**
Propriétaire **Commune de Châtel-St-Denis, "D.P."**

Etabli le 15 juillet 2025

Article **5027**
Surface **3'707 m²**
Adresse **Route de Champ Thomas**
Plan **5**

Laura Ducrey, géomètre brevetée

Echelle **1:500**
Coordonnées **2'558'080 / 1'152'500**Mentions **AF : Non** **RPTB : Non** **Report d'indice : Non**
(Améliorations Foncières) (Remaniement Parcellaire de Terrains à Bâti)Remarque **Situation selon renouvellement de la mensuration officielle en cours**

Tout droit de reproduction réservé



Commune **CHÂTEL-ST-DENIS**
Propriétaire **Commune de Châtel-St-Denis**

Etabli le 15 juillet 2025


Article **6344** **6351**
Surface **2'847 m²** **353 m²**
Adresse **Le Gottau**
Plan **30**
Echelle **1:500**
Coordonnées **2'559'180 / 1'153'380**

Laura Ducrey, géomètre brevetée

Mentions **AF : Oui** **RPTB : Non** **Report d'indice : Non**
(Améliorations Foncières) (Remaniement Parcellaire de Terrains à Bâti)

Remarque -

Tout droit de reproduction réservé

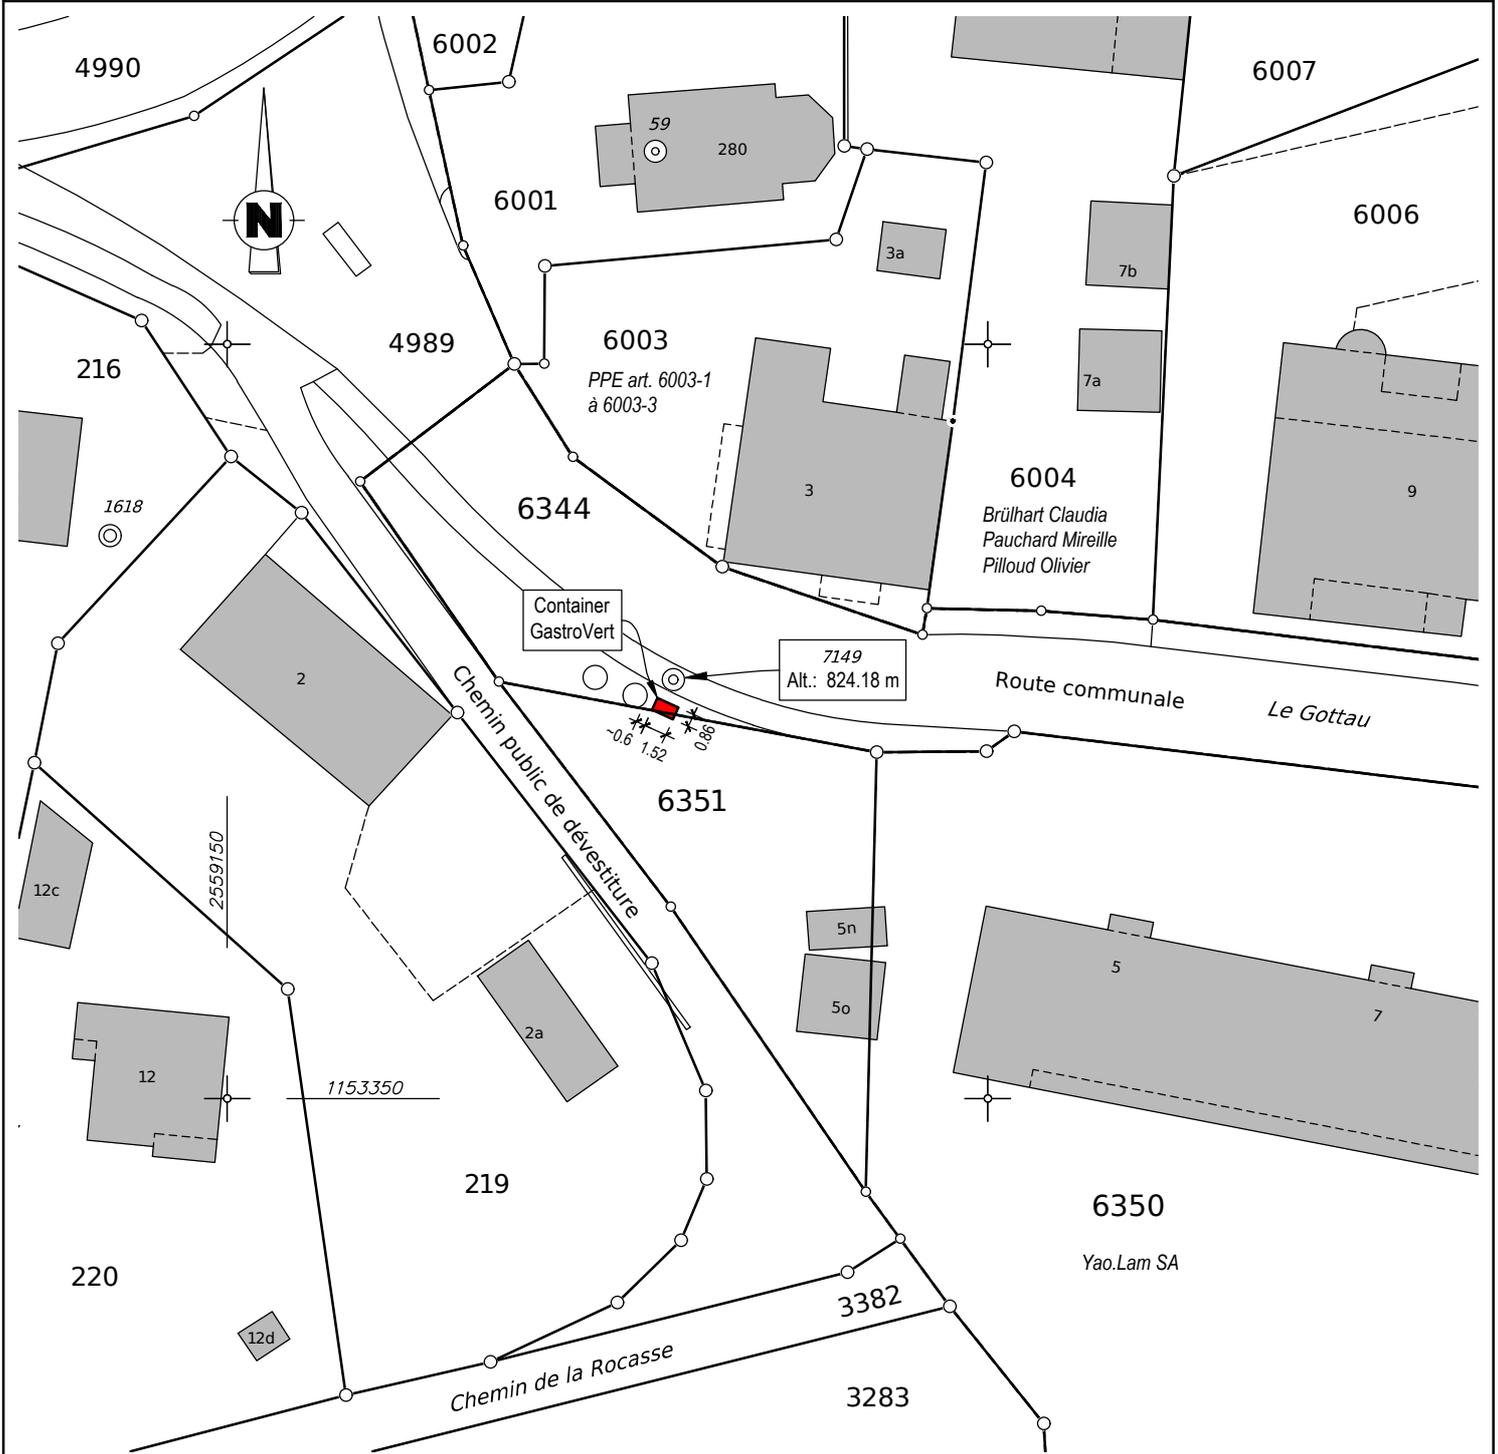

Commune **CHÂTEL-ST-DENIS**
Propriétaire **Commune de Châtel-St-Denis**

Etabli le 15 juillet 2025

Article **6550**
Surface **3'535 m²**
Adresse **Route de la Péralla**
Plan **42**

Laura Ducrey, géomètre brevetée

Echelle **1:500**
Coordonnées **2'559'080 / 1'153'120**Mentions **AF : Non** **RPTB : Non** **Report d'indice : Non**
(Améliorations Foncières) (Remaniement Parcellaire de Terrains à Bâti)

Remarque -

Tout droit de reproduction réservé



Commune **CHÂTEL-ST-DENIS**
Propriétaire **Commune de Châtel-St-Denis, "D.P."**

Etabli le 15 juillet 2025


Article **6797**
Surface **3'651 m²**
Adresse **Chemin des Asses**
Plan **47**

Laura Ducrey, géomètre brevetée

Echelle **1:500**
Coordonnées **2'559'410 / 1'152'380**Mentions **AF : Oui** (Améliorations Foncières) **RPTB : Non** (Remaniement Parcellaire de Terrains à Bâti) **Report d'indice : Non**

Remarque -

Tout droit de reproduction réservé

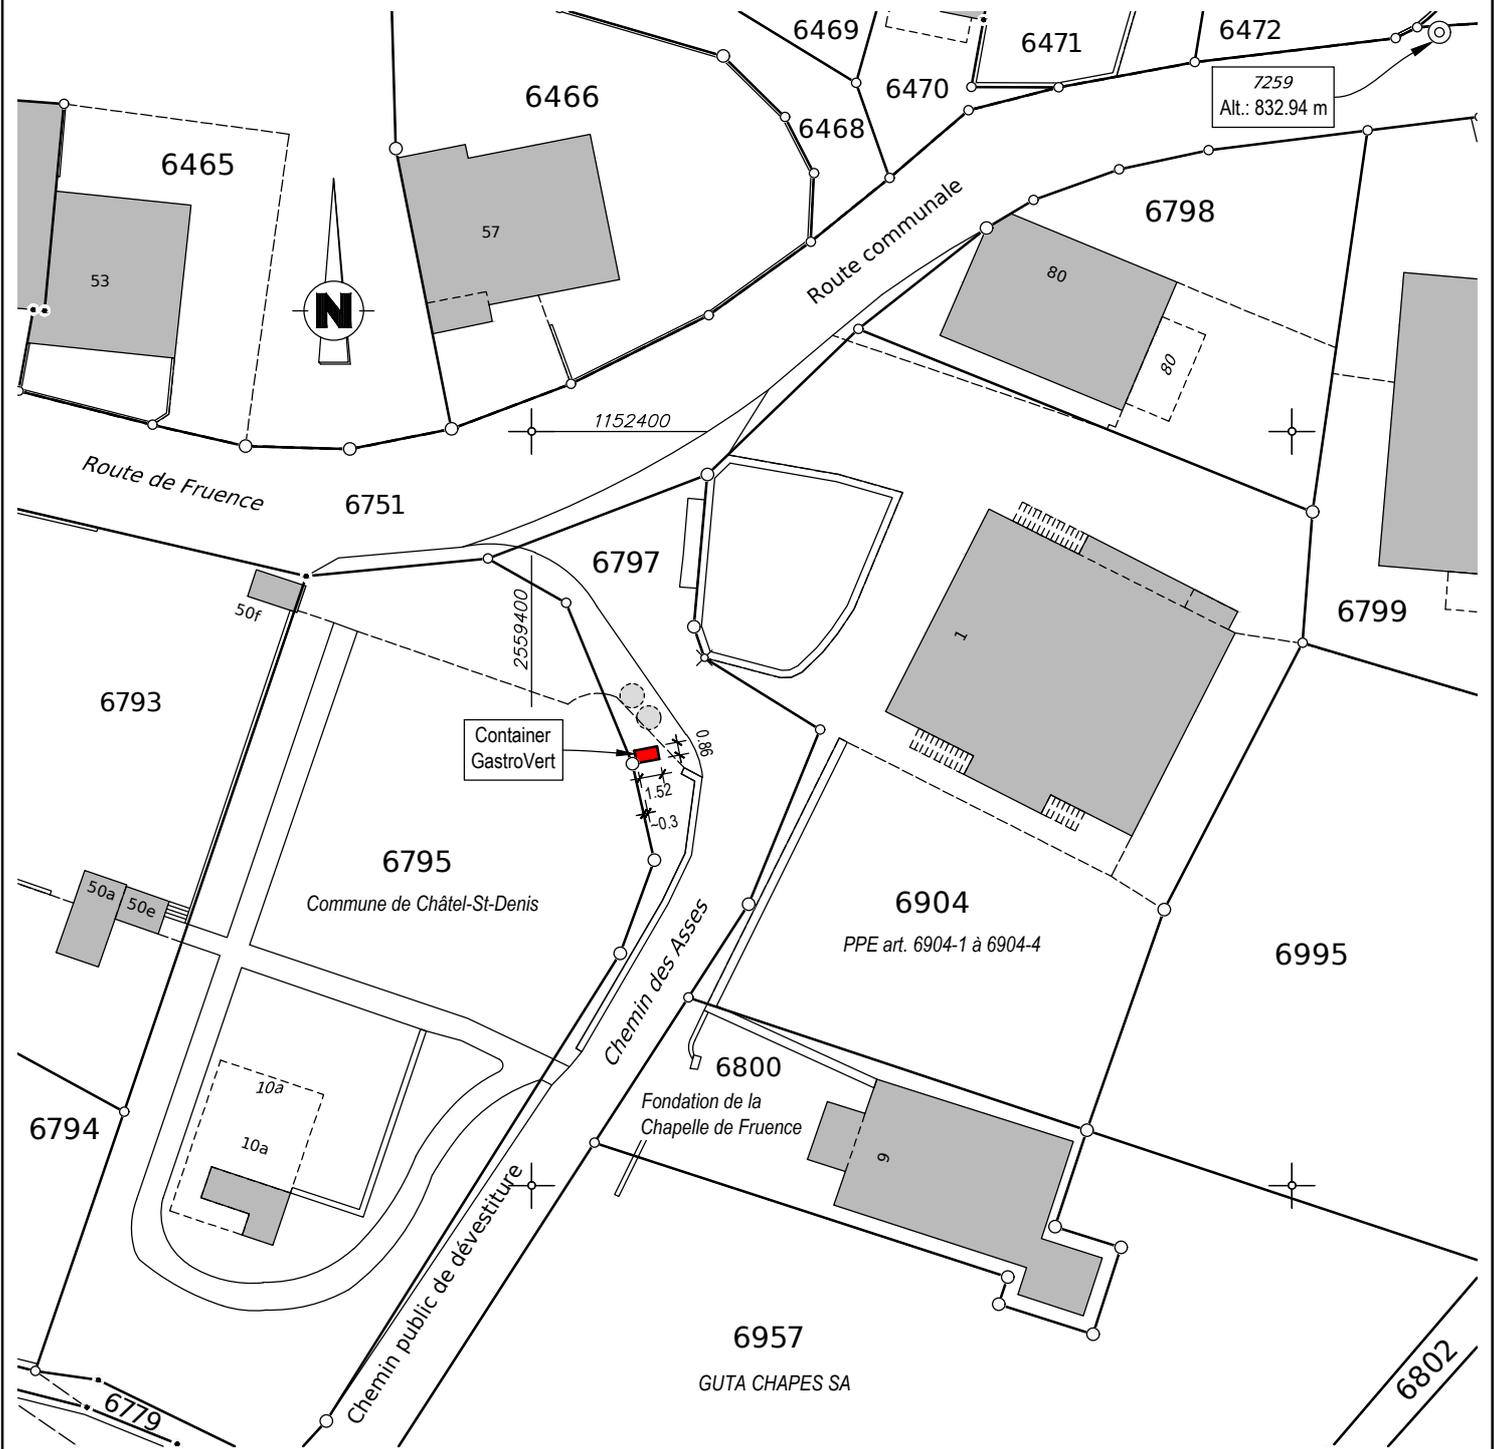

Commune **CHÂTEL-ST-DENIS**
Propriétaire **Commune de Châtel-St-Denis**

Etabli le 15 juillet 2025

Article **7029**
Surface **8'381 m²**
Adresse **Chemin de la Racca**
Plan **5**

Laura Ducrey, géomètre brevetée

Echelle **1:500**
Coordonnées **2'558'260 / 1'152'180**

Mentions **AF : Non** **RPTB : Non** **Report d'indice : Non**
(Améliorations Foncières) (Remaniement Parcelaire de Terrains à Bâti)

Remarque **Situation selon renouvellement de la mensuration officielle en cours**

Tout droit de reproduction réservé

