

Avis à faire paraître dans
Pilier public du 15.08.2025

Plan à l'enquête no 2025-7-00237-O

Sont soumis à l'enquête publique les plans présentés

Par	patrimoine architecture Sàrl Champ du paquier 61 1627 Vaulruz
Au nom de	Norgaard Food Sàrl Place de la Gare 3 1630 Bulle
Avec demande de dérogation	Aucune
Pour	Aménagement d'un sushi-bar
Lieu	Place de la Gare 16
Art. RF	7117

Ces plans sont déposés au Service technique communal où les intéressés peuvent en prendre connaissance et formuler leurs observations ou oppositions éventuelles dûment motivées, par écrit, jusqu'au 29.08.2025.

Châtel-St-Denis, le 28.07.2025

PLAN DE SITUATION CADASTRALE

pour demande de permis de construire

Commune de Châtel-Saint-Denis

Adresse : Place de la Gare 16, 1618 Châtel-St-Denis

Bien-fonds n° 7117 Surface : 1'547 m²

Propriétaire : Transports publics fribourgeois Immobilier (TPF IMMO) SA


Requérant : Norgaard Food Sàrl

Coordonnées du centre du projet :

E : 2'558'345 / N : 1'153'020



Echelle : 1 : 500

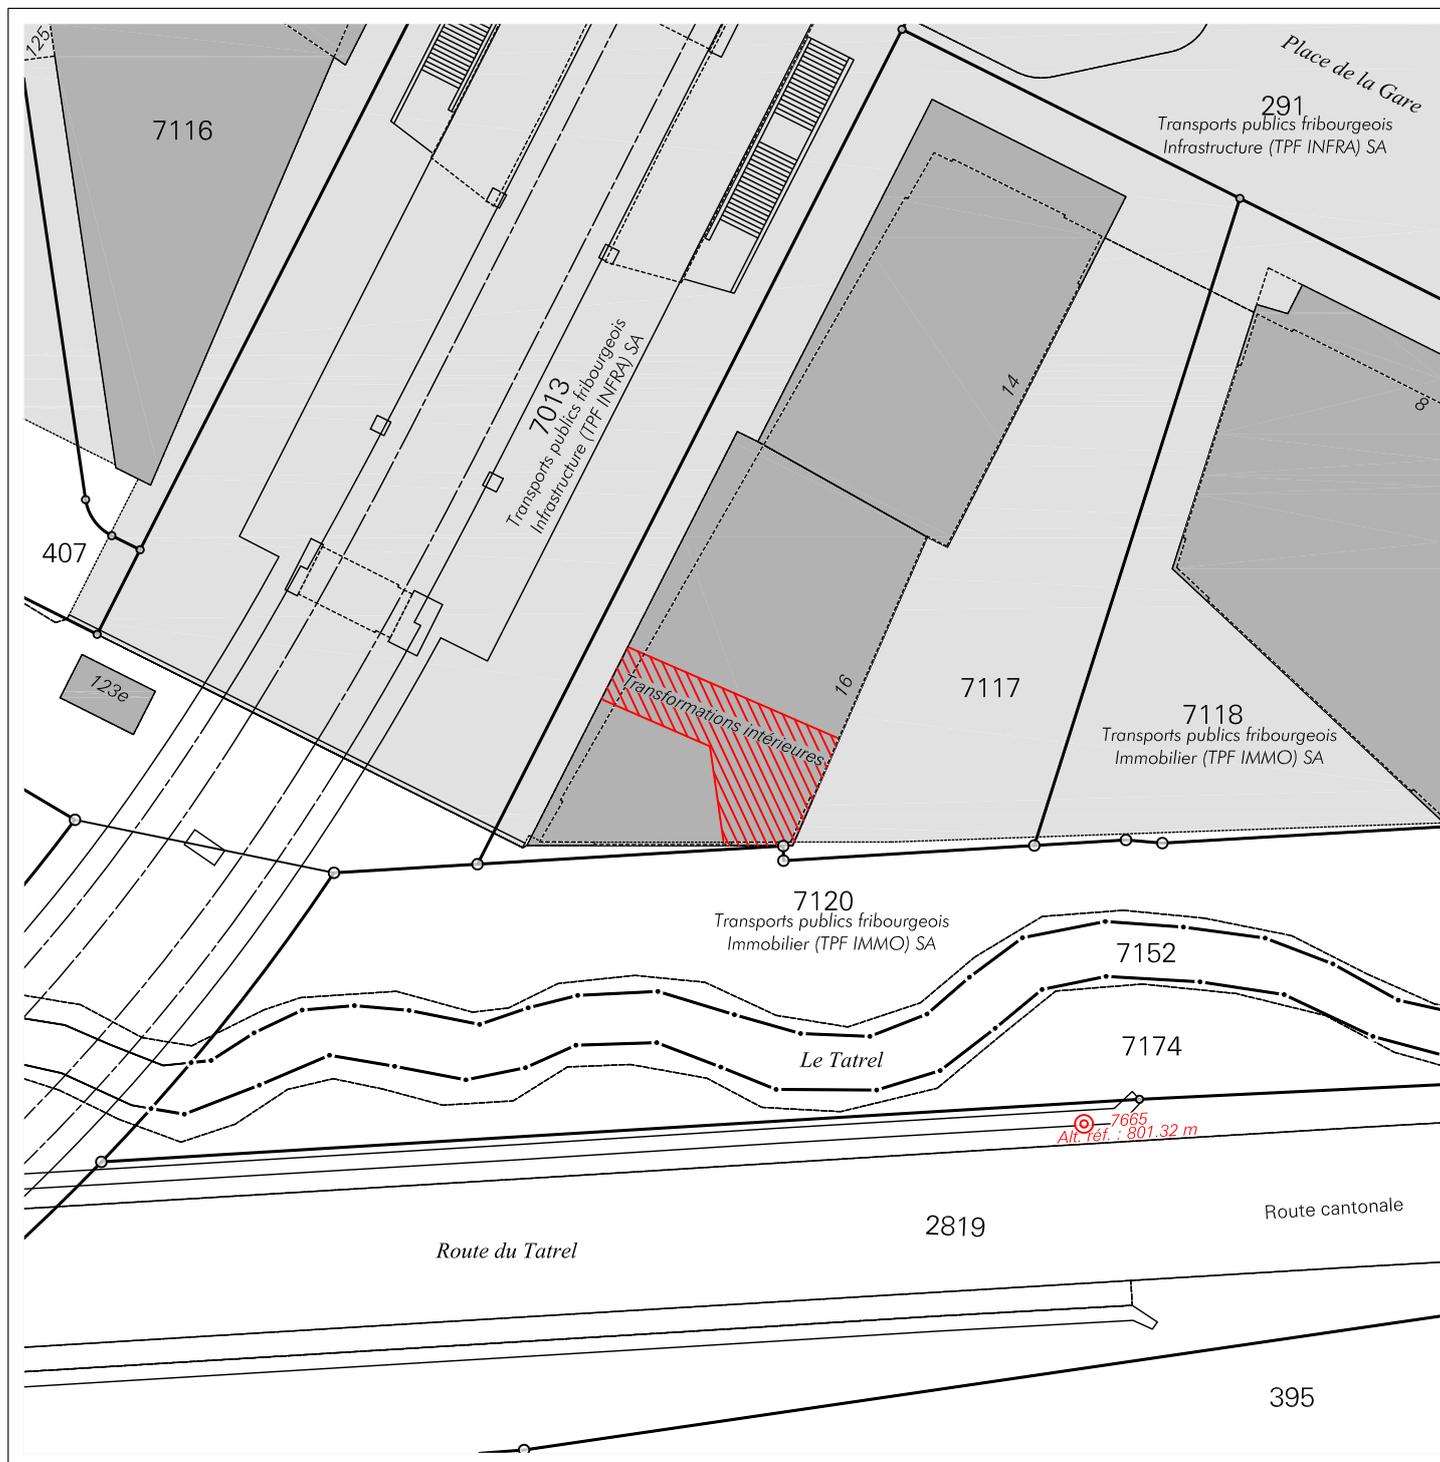

Remarque : -

Données cadastrales : numérisation préalable semi-numérique

Mentions :

7117 N° de bien-fonds

- AF = Amélioration foncière
- RPTB = Remaniement parcellaire de terrain à bâtir
- RI = Report d'indice
- AI = Acquisition d'indice

Domdidier, le 27 juin 2025

Marc Schütz
Ing. géom. off.

Dossier n° 103'490



Schütz & Péclard
ingénieurs géomètres

O26 676 90 40 Rue du Château 5
info@spgeom.ch 1564 Domdidier