CHÂTEL-ST-DENIS
Ville d'énergies

Avis à faire paraître dans
Pilier public du 11.07.2025

Plan à l'enquête no 2025-7-00206-O

Sont soumis à l'enquête publique les plans présentés

Par	Atelier78 sàrl Route de Montreux 24 1618 Châtel-St-Denis
Au nom de	AMAKIA SA Chemin du Moulin 42 1609 St-Martin
Avec demande de dérogation	Aucune
Pour	Construction d'une habitation groupée de 4 logements
Lieu	Chemin de Champ-Bochet 8
Art. RF	5163

Ces plans sont déposés au Service technique communal où les intéressés peuvent en prendre connaissance et formuler leurs observations ou oppositions éventuelles dûment motivées, par écrit, jusqu'au 25.07.2025.

Châtel-St-Denis, le 04.07.2025

GEOSUD
Ingénieurs et géomètres

Avenue de la Gare 40
1618 Châtel-St-Denis
021 948 71 96
veveyse@geosud.ch
www.geosud.ch

PLAN DE SITUATION POUR ENQUÊTE

Commune	CHÂTEL-ST-DENIS
Propriétaire	PILLOUD Amélie
Article	5163
Surface	861 m²
Adresse	Chemin de Champ-Bochet 8
Plan	5
Echelle	1:500
Coordonnées	2'558'140 / 1'152'320
Mentions	AF : Non (Améliorations Foncières) RPTB : Non (Remaniement Parcellaire de Terrains à Bâtir) Report d'indice : Non
Remarque	Situation cadastrale selon renouvellement de la mensuration officielle en cours

Etabli le 23 juin 2025

Laura Ducrey, géomètre brevetée
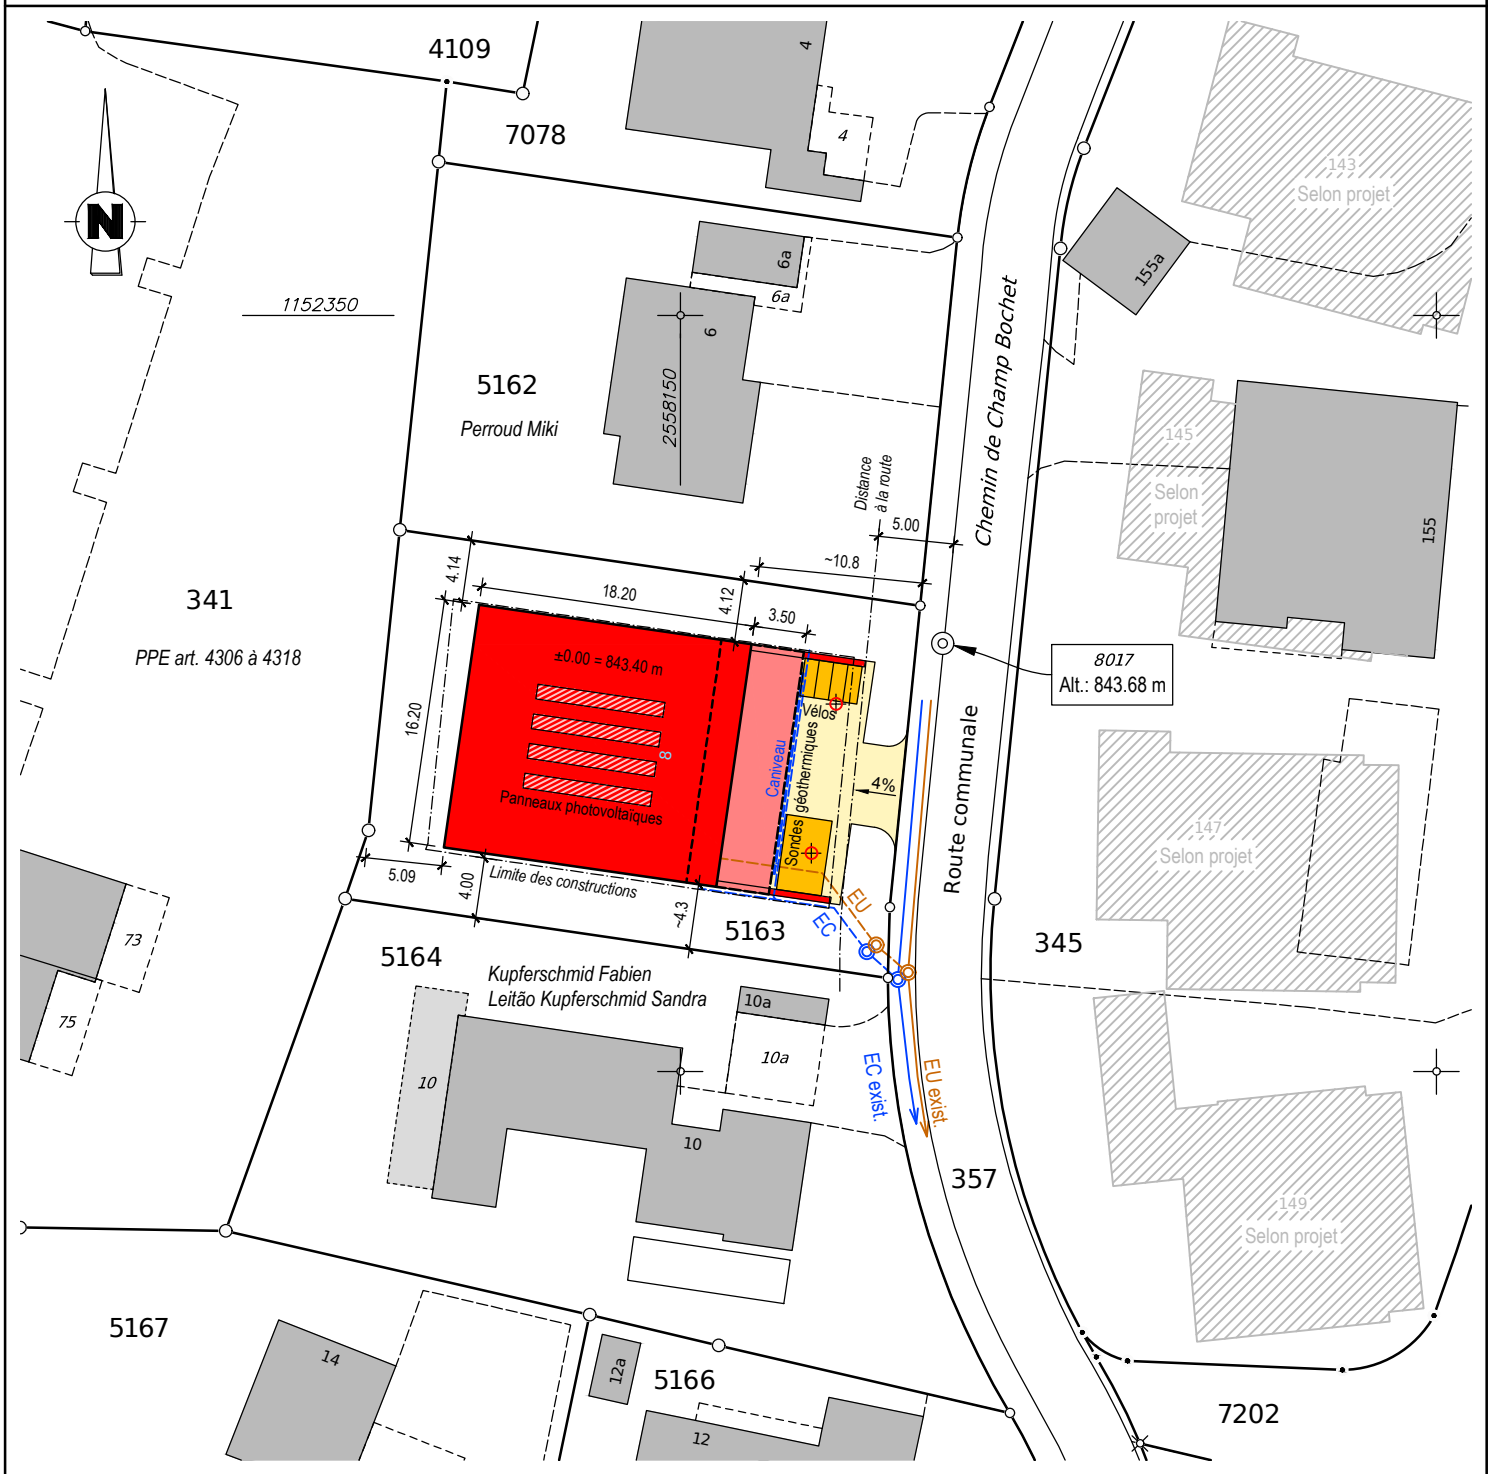
Tout droit de reproduction réservé