

**Avis à faire paraître dans**  
Pilier public du 12.01.2024

## **Plan à l'enquête no 2023-7-00417-O**

Sont soumis à l'enquête publique les plans présentés

<b>Par</b>	patrimoine architecture sàrl RENEVEY JENNIFER Chp du Pâquier 61 Vaulruz
<b>Au nom de</b>	Cervera Philippe Route de Palézieux 121 1618 Chatel-st-denis
<b>Avec demande de dérogation</b>	Aucune
<b>Pour</b>	aménagement d'un take-away
<b>Lieu</b>	Place de la gare
<b>Art. RF</b>	7117

Ces plans sont déposés au Service technique communal où les intéressés peuvent en prendre connaissance et formuler leurs observations ou oppositions éventuelles dûment motivées, par écrit, jusqu'au 26.01.2024.

Châtel-St-Denis, le 11.12.2023



# PLAN DE SITUATION CADASTRALE

pour demande de permis de construire

## Commune de Châtel-Saint-Denis

Adresse : Place Gare 14, 1618 Châtel-St-Denis

Bien-fonds n° 7117 Surface : 1'547 m<sup>2</sup>


Propriétaire : Transports publics fribourgeois Immobilier (TPF IMMO) SA

Coordonnées du centre du bien-fonds :

E : 2'558'355 / N : 1'153'030



Echelle : 1 : 1000

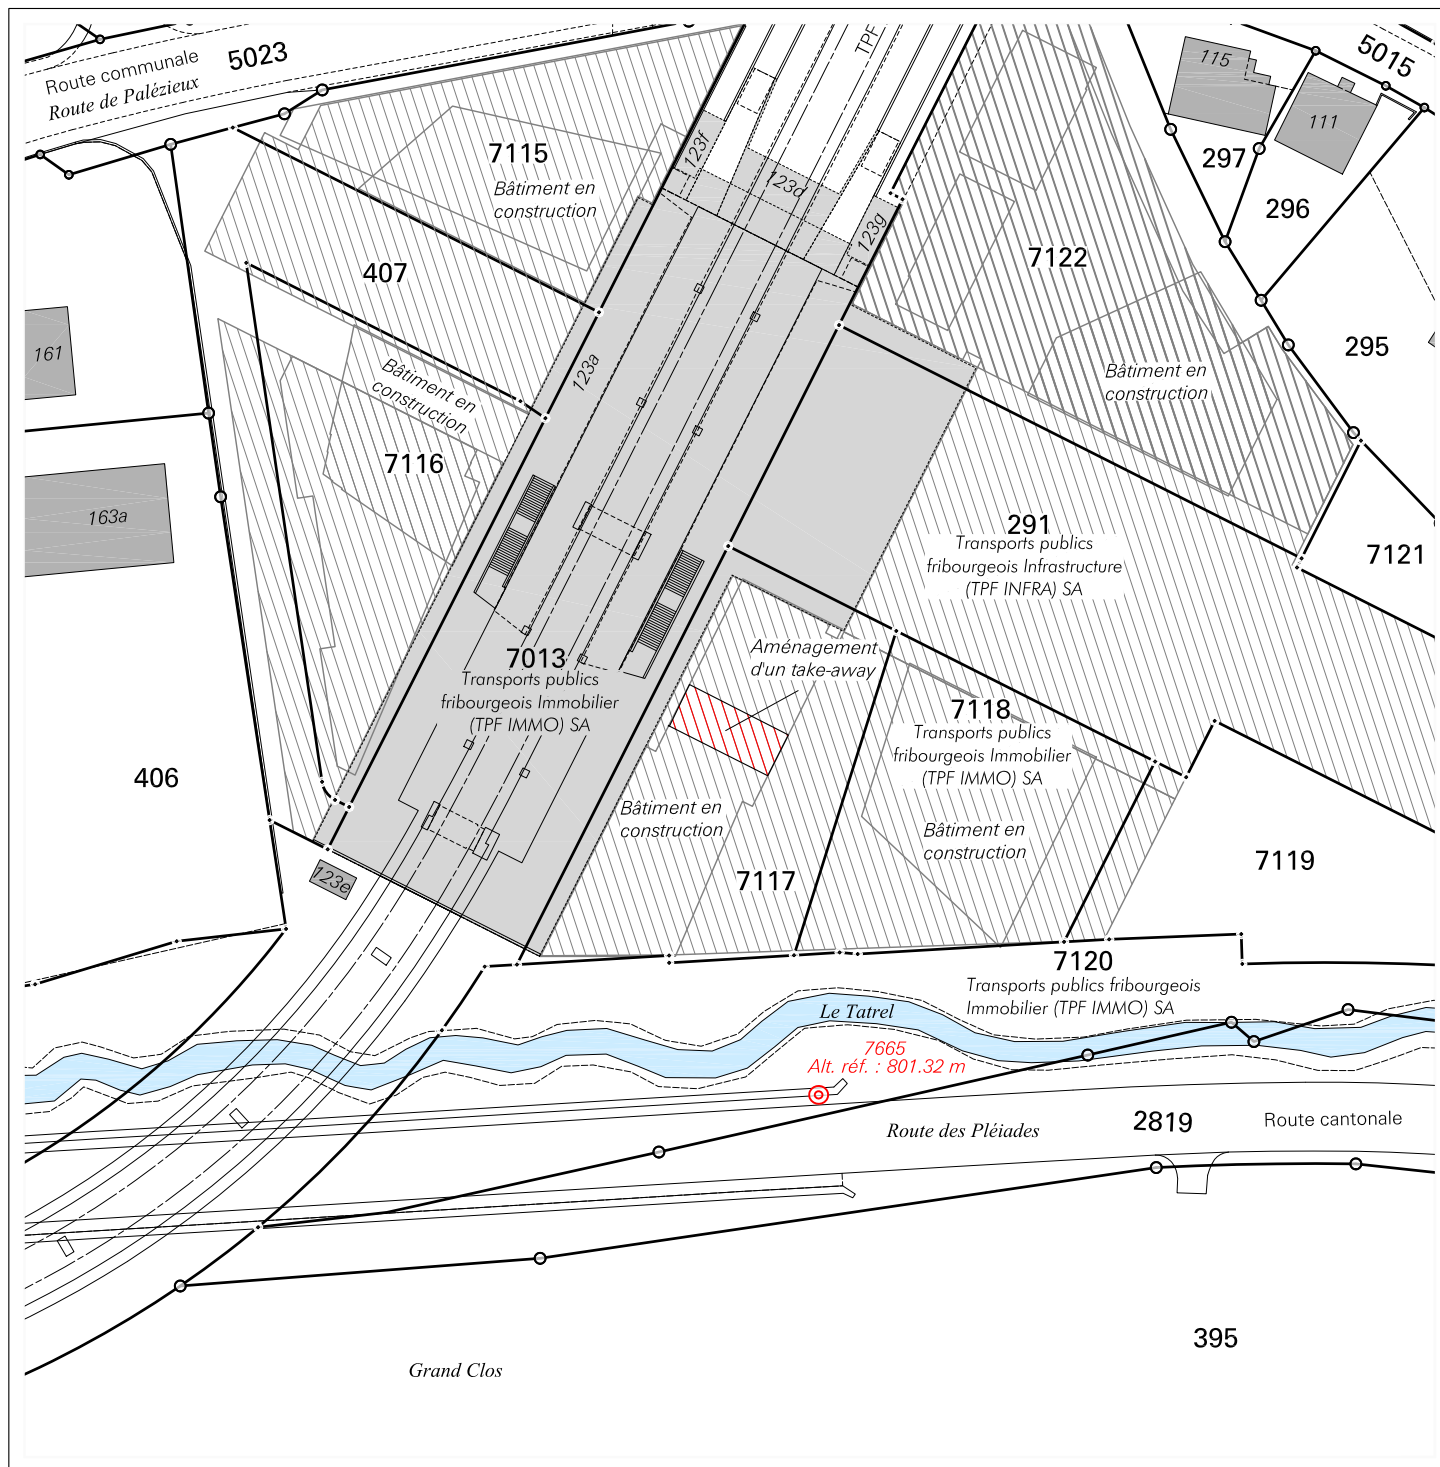

Remarque : -

Données cadastrales : numérisation préalable semi-numérique

Mentions :

7117 N° de bien-fonds

- AF = Amélioration foncière
- RPTB = Remaniement parcellaire de terrain à bâtir
- RI = Report d'indice
- AI = Acquisition d'indice

Domdidier, le 1<sup>er</sup> décembre 2023

Marc Schütz  
Ing. géom. off.



**Schütz & Péclard**  
ingénieurs géomètres

026 676 90 40 Rue du Château 5  
info@spgeom.ch 1564 Domdidier

Dossier n° 102'888