

Avis à faire paraître dans
Pilier public du 15.08.2025

Plan à l'enquête no 2025-7-00248-S

Sont soumis à l'enquête publique les plans présentés

Par	Commune de Châtel-St-Denis Route de Pra de Plan 18 1618 Châtel-St-Denis
Au nom de	Commune de Châtel-St-Denis Route de Pra de Plan 18 1618 Châtel-St-Denis
Avec demande de dérogation	À la distance minimale par rapport à la forêt
Pour	2 containers GastroVert
Lieu	Route de la Frasse
Art. RF	3727,2538

Ces plans sont déposés au Service technique communal où les intéressés peuvent en prendre connaissance et formuler leurs observations ou oppositions éventuelles dûment motivées, par écrit, jusqu'au 29.08.2025.

Châtel-St-Denis, le 29.07.2025

Commune **CHÂTEL-ST-DENIS**
Propriétaire **Commune de Châtel-St-Denis**

Etabli le 15 juillet 2025


Article **2538**
Surface **32'317 m²**
Adresse **Route des Dailles**
Plan **56**
Echelle **1:500**
Coordonnées **2'563'380 / 1'152'060**

Laura Ducrey, géomètre brevetée

Mentions **AF : Non** **RPTB : Non** **Report d'indice : Non**
(Améliorations Foncières) (Remaniement Parcellaire de Terrains à Bâtir)

Remarque

Tout droit de reproduction réservé

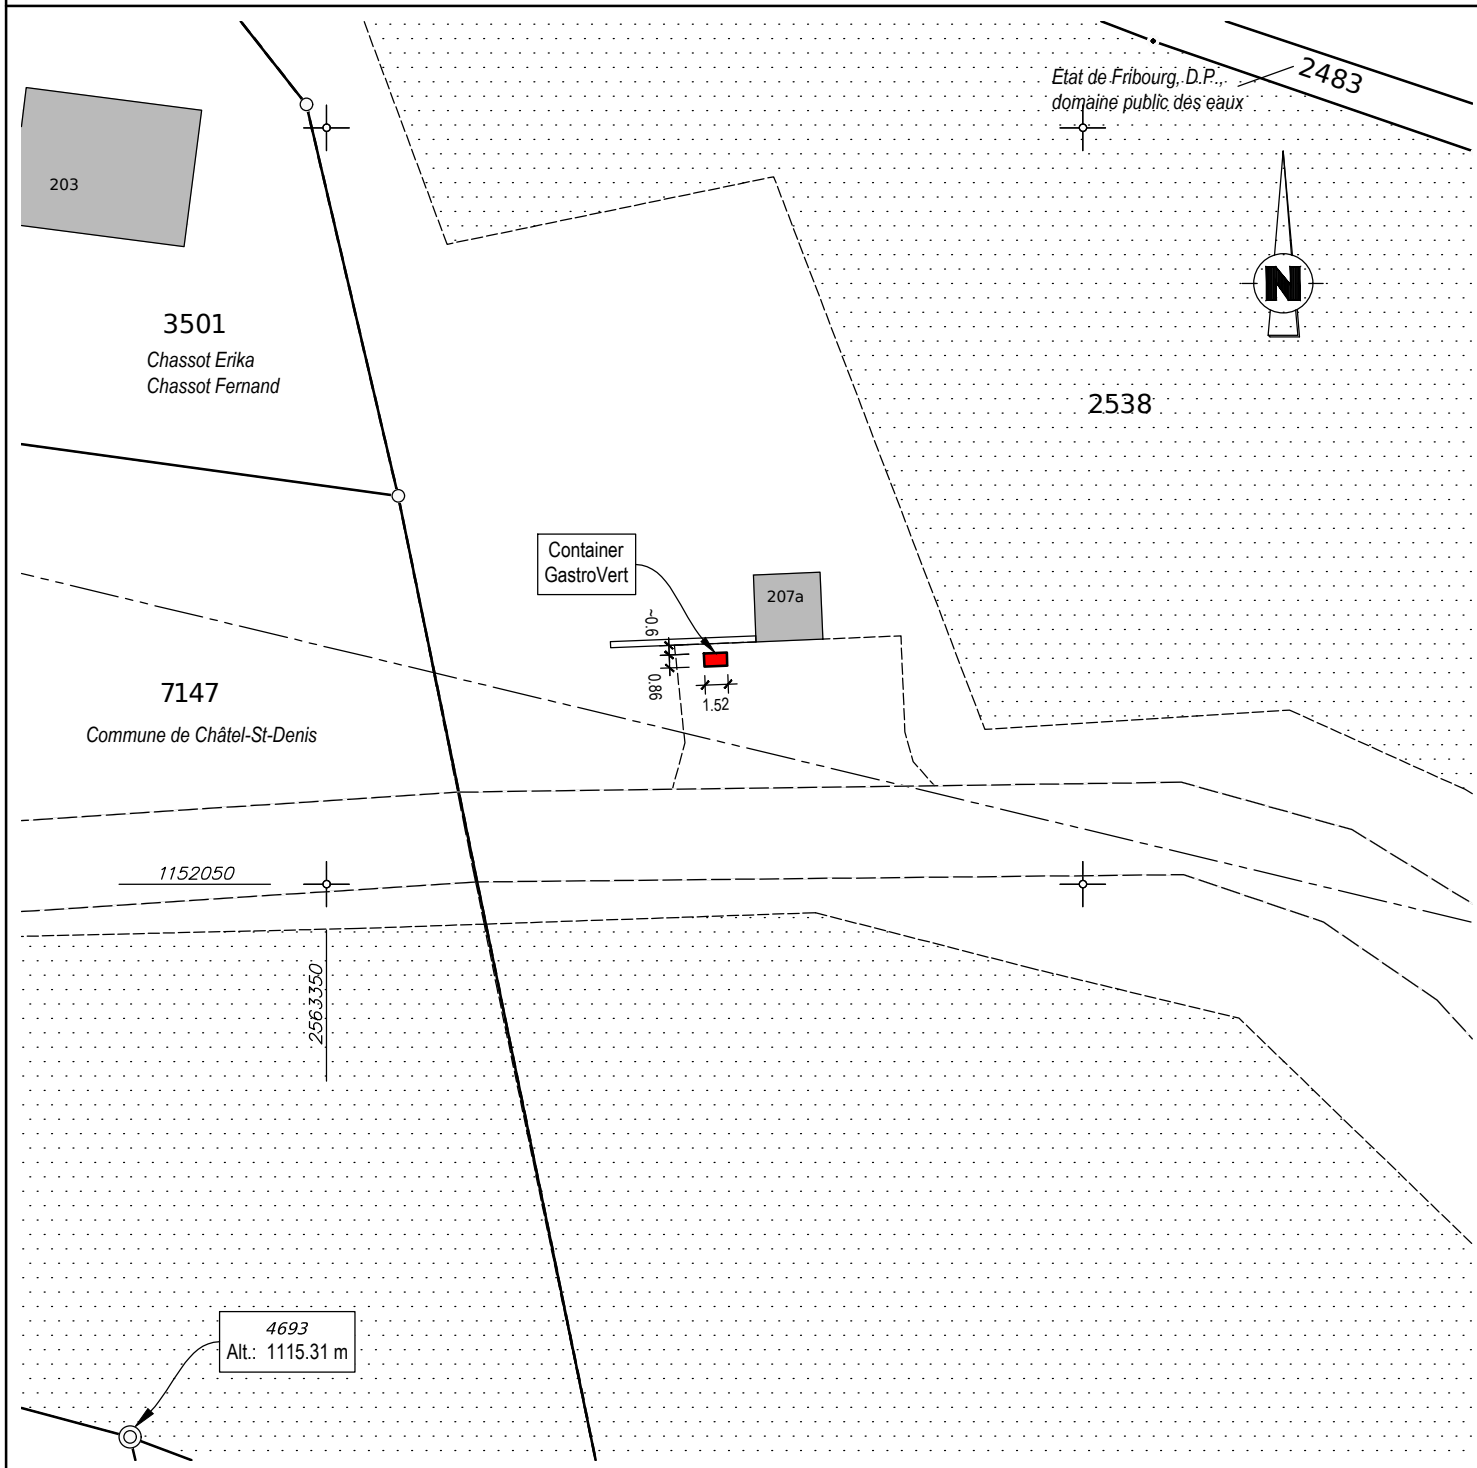

**PLAN DE SITUATION
POUR ENQUÊTE**

Commune **CHÂTEL-ST-DENIS**
Propriétaire **MOURA Jean-Jacques**
Requérant **Commune de Châtel-St-Denis**
Article **3727**
Surface **1'720 m²**
Adresse **Route de la Frasse**
Plan **36**
Echelle **1:500**
Coordonnées **2'561'320 / 1'153'320**
Mentions **AF : Non** **RPTB : Non** **Report d'indice : Non**
(Améliorations Foncières) (Remaniement Parcellaire de Terrains à Bâtir)
Remarque **Situation selon renouvellement de la mensuration officielle en cours**

Etabli le 15 juillet 2025

Laura Ducrey, géomètre brevetée

Tout droit de reproduction réservé

