

Avis à faire paraître dans
Pilier public du 09.02.2024

Plan à l'enquête no 2024-7-00025-S

Sont soumis à l'enquête publique les plans présentés

Par CasaRenov Krasniqi Sàrl
Krasniqi Shpetim
Chemin du Coteau 13
1422 Grandson

Au nom de PPE PAMPA
Bernard Nicod SA
Rue de la Madeleine 37
1800 Vevey

**Avec demande
de dérogation** Aucune

Pour Mise en conformité d'un mur de soutènement

Lieu Route des Dailles

Art. RF 3038

Ces plans sont déposés au Service technique communal où les intéressés peuvent en prendre connaissance et formuler leurs observations ou oppositions éventuelles dûment motivées, par écrit, jusqu'au 23.02.2024.

Châtel-St-Denis, le 05.02.2024



Commune **CHATEL-ST-DENIS**
Propriétaire **PPE "PAMPA" / Lot PPE Nos 3038-1 à 3038-7**

Etabli le 29 janvier 2024

Article **3038**
Surface **968 m²**
Adresse **Route des Dailles**
Plan **53**
Echelle **1:500**


Xavier Angéloz, géomètre officiel

Coordonnées **2°56'29.10" / 1°15'2'15.0"**

Mentions **AF : Non** **RPTB : Non** **Report d'indice : Non**
(Améliorations Foncières) (Remaniement Parcelaire de Terrains à Bâtir)

Remarque **Secteur numérisé préalablement. Données progressivement remplacées par un calcul résultant d'un levé**

Tout droit de reproduction réservé

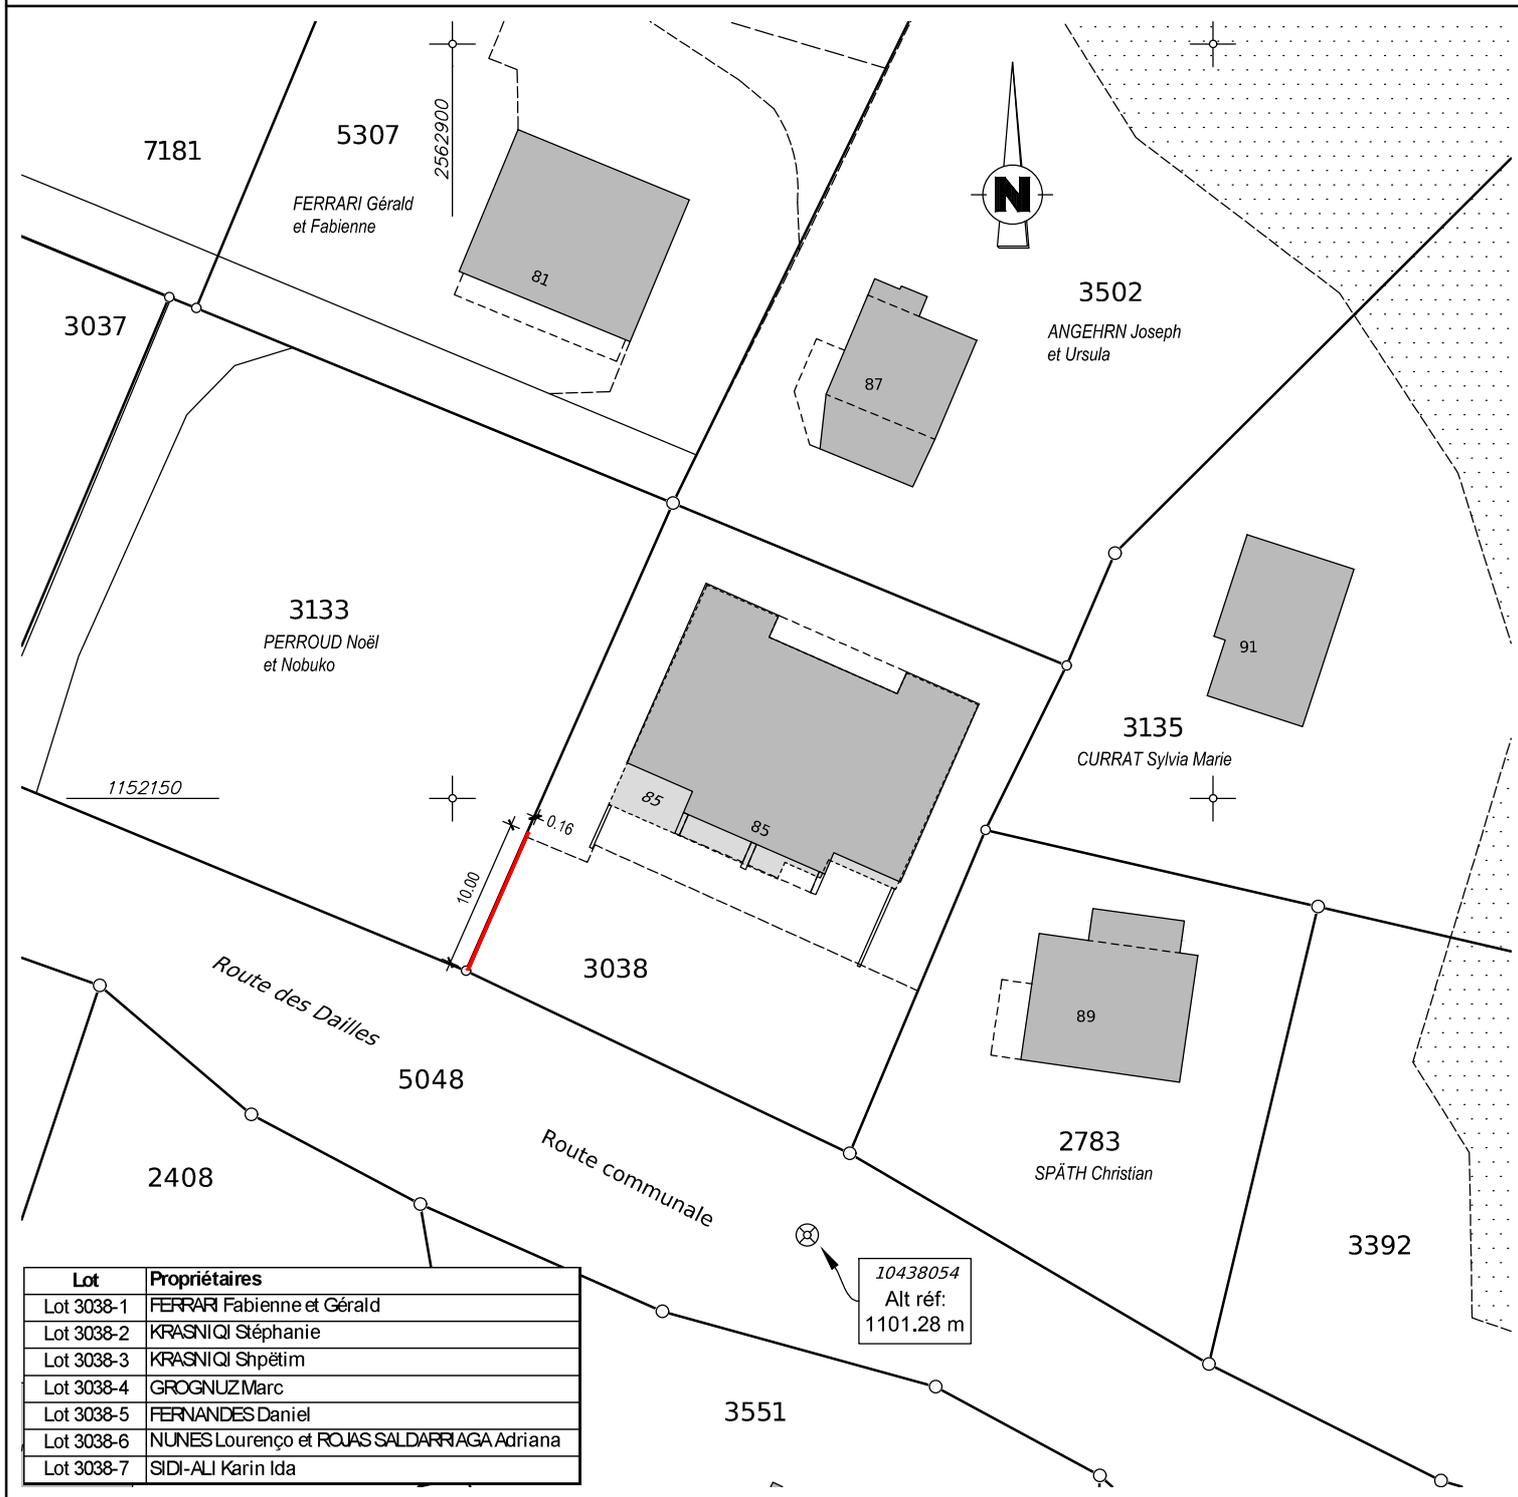

Lot	Propriétaires
Lot 3038-1	FERRARI Fabienne et Gérald
Lot 3038-2	KRASNIQI Stéphanie
Lot 3038-3	KRASNIQI Shpëtim
Lot 3038-4	GROGNIUZ Marc
Lot 3038-5	FERNANDES Daniel
Lot 3038-6	NUNES Lourenço et ROJAS SALDARRIAGA Adriana
Lot 3038-7	SIDI-ALI Karin Ida