CHÂTEL-ST-DENIS
Ville d'énergies

**Avis à faire paraître dans**
Pilier public du 12.09.2025

# Plan à l'enquête no 2025-7-00267-S

Sont soumis à l'enquête publique les plans présentés

| | |
|---|---|
| **Par** | Vauthey Marc<br>Route des Pierrettes 37<br>1724 Le Mouret |
| **Au nom de** | Vauthey Marc<br>Route des Pierrettes 37<br>1724 Le Mouret |
| **Avec demande de dérogation** | Aucune |
| **Pour** | Changement d'affectation d'un atelier de peinture à un atelier et magasin de fleurs |
| **Lieu** | Route de la Péralla 2 |
| **Art. RF** | 6587 |

Ces plans sont déposés au Service technique communal où les intéressés peuvent en prendre connaissance et formuler leurs observations ou oppositions éventuelles dûment motivées, par écrit, jusqu'au 26.09.2025.

Châtel-St-Denis, le 09.09.2025

GEOSUD
Ingénieurs-géomètres

Avenue de la Gare 40
1618 Châtel-St-Denis
Tél. 021/948 71 96 E-mail: chatel@geosud.ch
Fax 021/948 91 35 Internet: www.geosud.ch

# PLAN DE SITUATION

| | |
|---|---|
| Commune | CHATEL-ST-DENIS |
| Propriétaire | VAUTHEY Marc et MICHEL Christine |
| Nom local | *Route de la Péralla* |
| Plan | 42 |
| Article | 6587 |
| Surface | *479 m²* |
| Echelle | 1:500 |
| Coordonnées | *558880 / 152950* |
| Mention A.F. | Non |

Service des constructions
et de l'aménagement
Rue des Chanoines 17
Case postale
**1701 Fribourg**

Châtel-St-Denis, le 7 novembre 2005

Jean Genoud, géomètre officiel

Tout droit de reproduction réservé

Aut. No 020/ 05.01.01/000

C1801 EB/SM C1801-sit-art6587-Vauthey

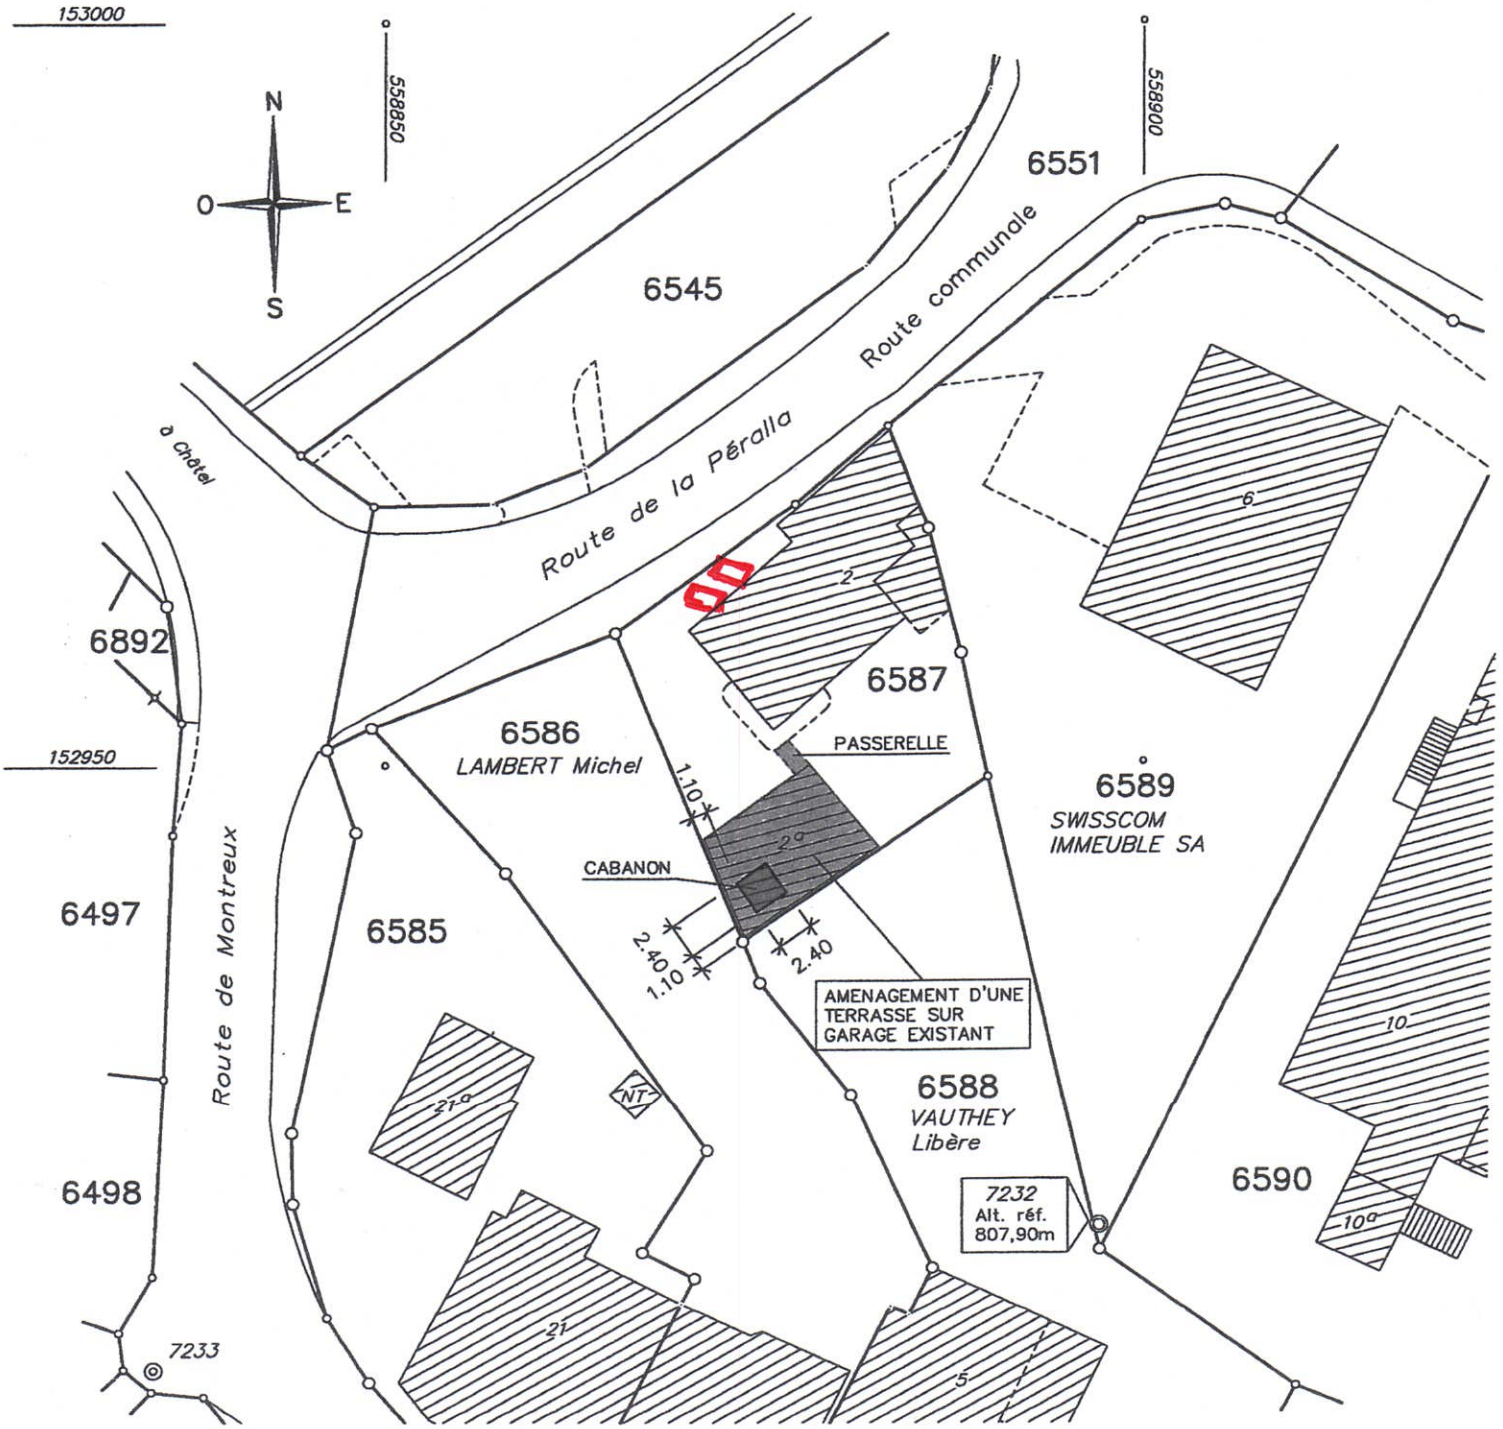

1 parking public
2 parking magasin 2 places