

Avis à faire paraître dans
Pilier public du 08.03.2024

Plan à l'enquête no 2023-7-00398-S


Sont soumis à l'enquête publique les plans présentés

Par	ILIOS GROUP SA BOEHM Sandrine Place de la Gare 11 1296 COPPET
Au nom de	WERLEN Lionel Route de Montreux 77 1618 Châtel-Saint-Denis
Avec demande de dérogation	Aucune
Pour	Installation d'une pompe à chaleur air/eau extérieure en remplacement d'un système de chauffage au mazout
Lieu	Route de Montreux
Art. RF	6422

Ces plans sont déposés au Service technique communal où les intéressés peuvent en prendre connaissance et formuler leurs observations ou oppositions éventuelles dûment motivées, par écrit, jusqu'au 22.03.2024.

Châtel-St-Denis, le 04.03.2024



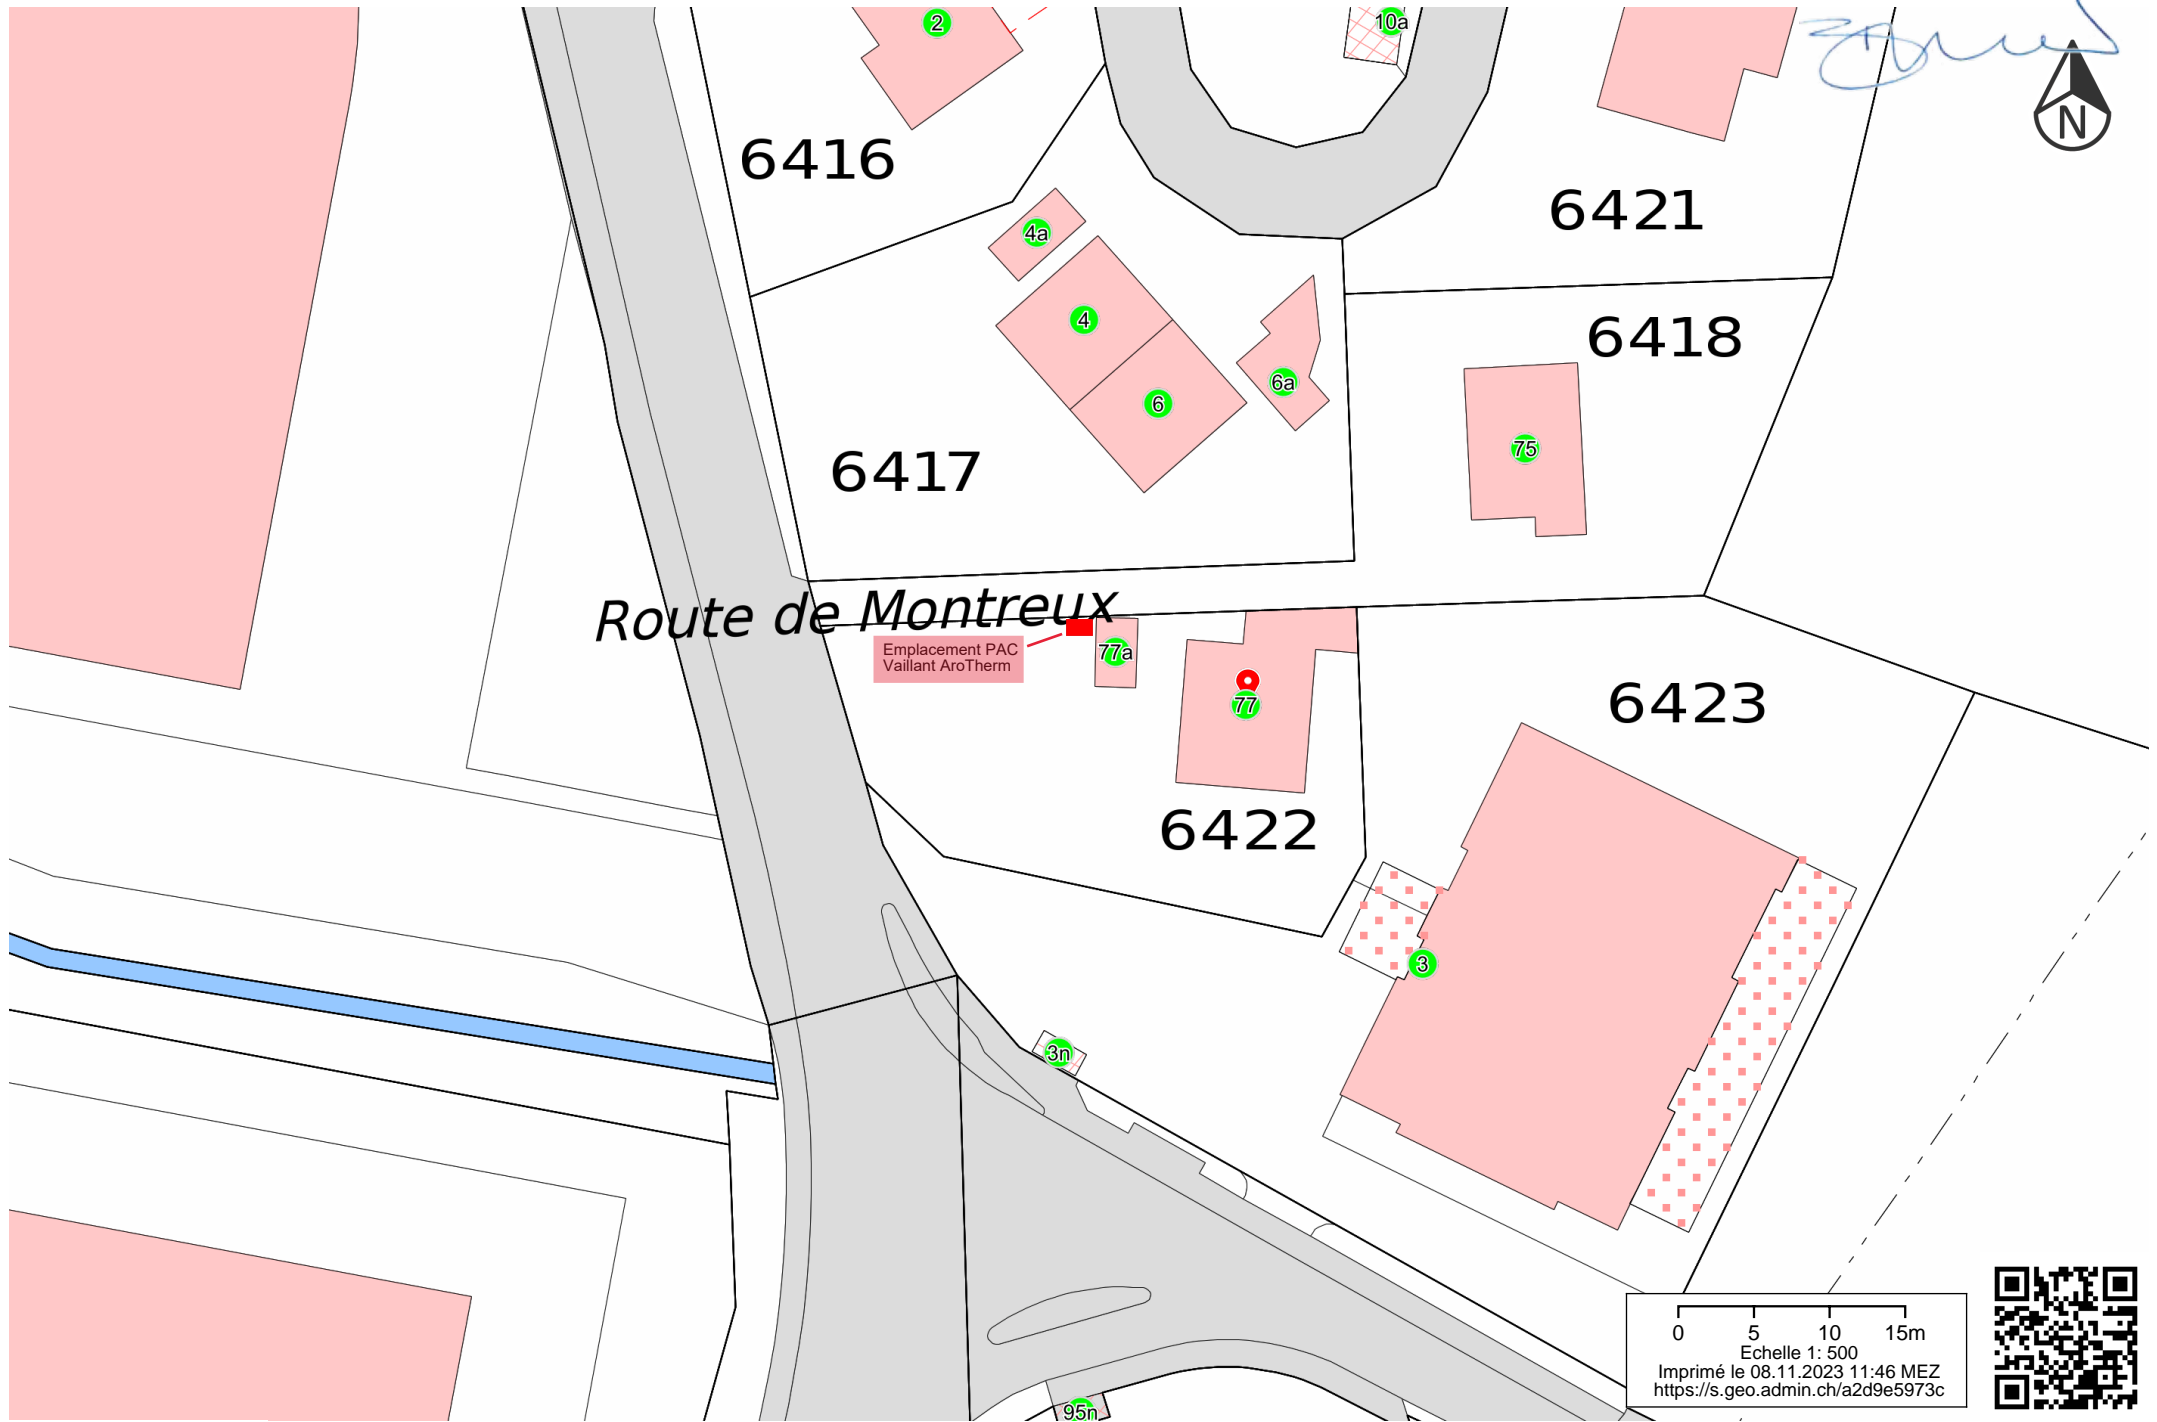

Route de Montreux

Emplacement PAC
Vaillant AroTherm

0 5 10 15m
Echelle 1: 500
Imprimé le 08.11.2023 11:46 MEZ
<https://s.geo.admin.ch/a2d9e5973c>

