

Avis à faire paraître dans
Pilier public du 19.04.2024

Plan à l'enquête no 2024-7-00132-S

Sont soumis à l'enquête publique les plans présentés

Par Piantino Carlos
Ch. de Bonne Espérance 28
1006 Lausanne

Au nom de Mejia Yuliana
Chemin des Ebastements 11
1618 Châtel Saint Denis

**Avec demande
de dérogation** Aucune

Pour Construction d'une terrasse

Lieu Chemin des Ebastements 11

Art. RF 176

Ces plans sont déposés au Service technique communal où les intéressés peuvent en prendre connaissance et formuler leurs observations ou oppositions éventuelles dûment motivées, par écrit, jusqu'au 03.05.2024.

Châtel-St-Denis, le 15.04.2024



Plan de situation pour enquête

Mentions :
AF : non
RPTB : non
IR : non
IA : non

Commune de Châtel-Saint-Denis

Propriétaire : Mejia Velasco Jesica Yuliana

Adresse : Chemin des Ebastements 11


Plan n° 2

1:500

Article :
176

Surface :
249 m²

Coordonnées : E = 2'558'955 N = 1'153'295

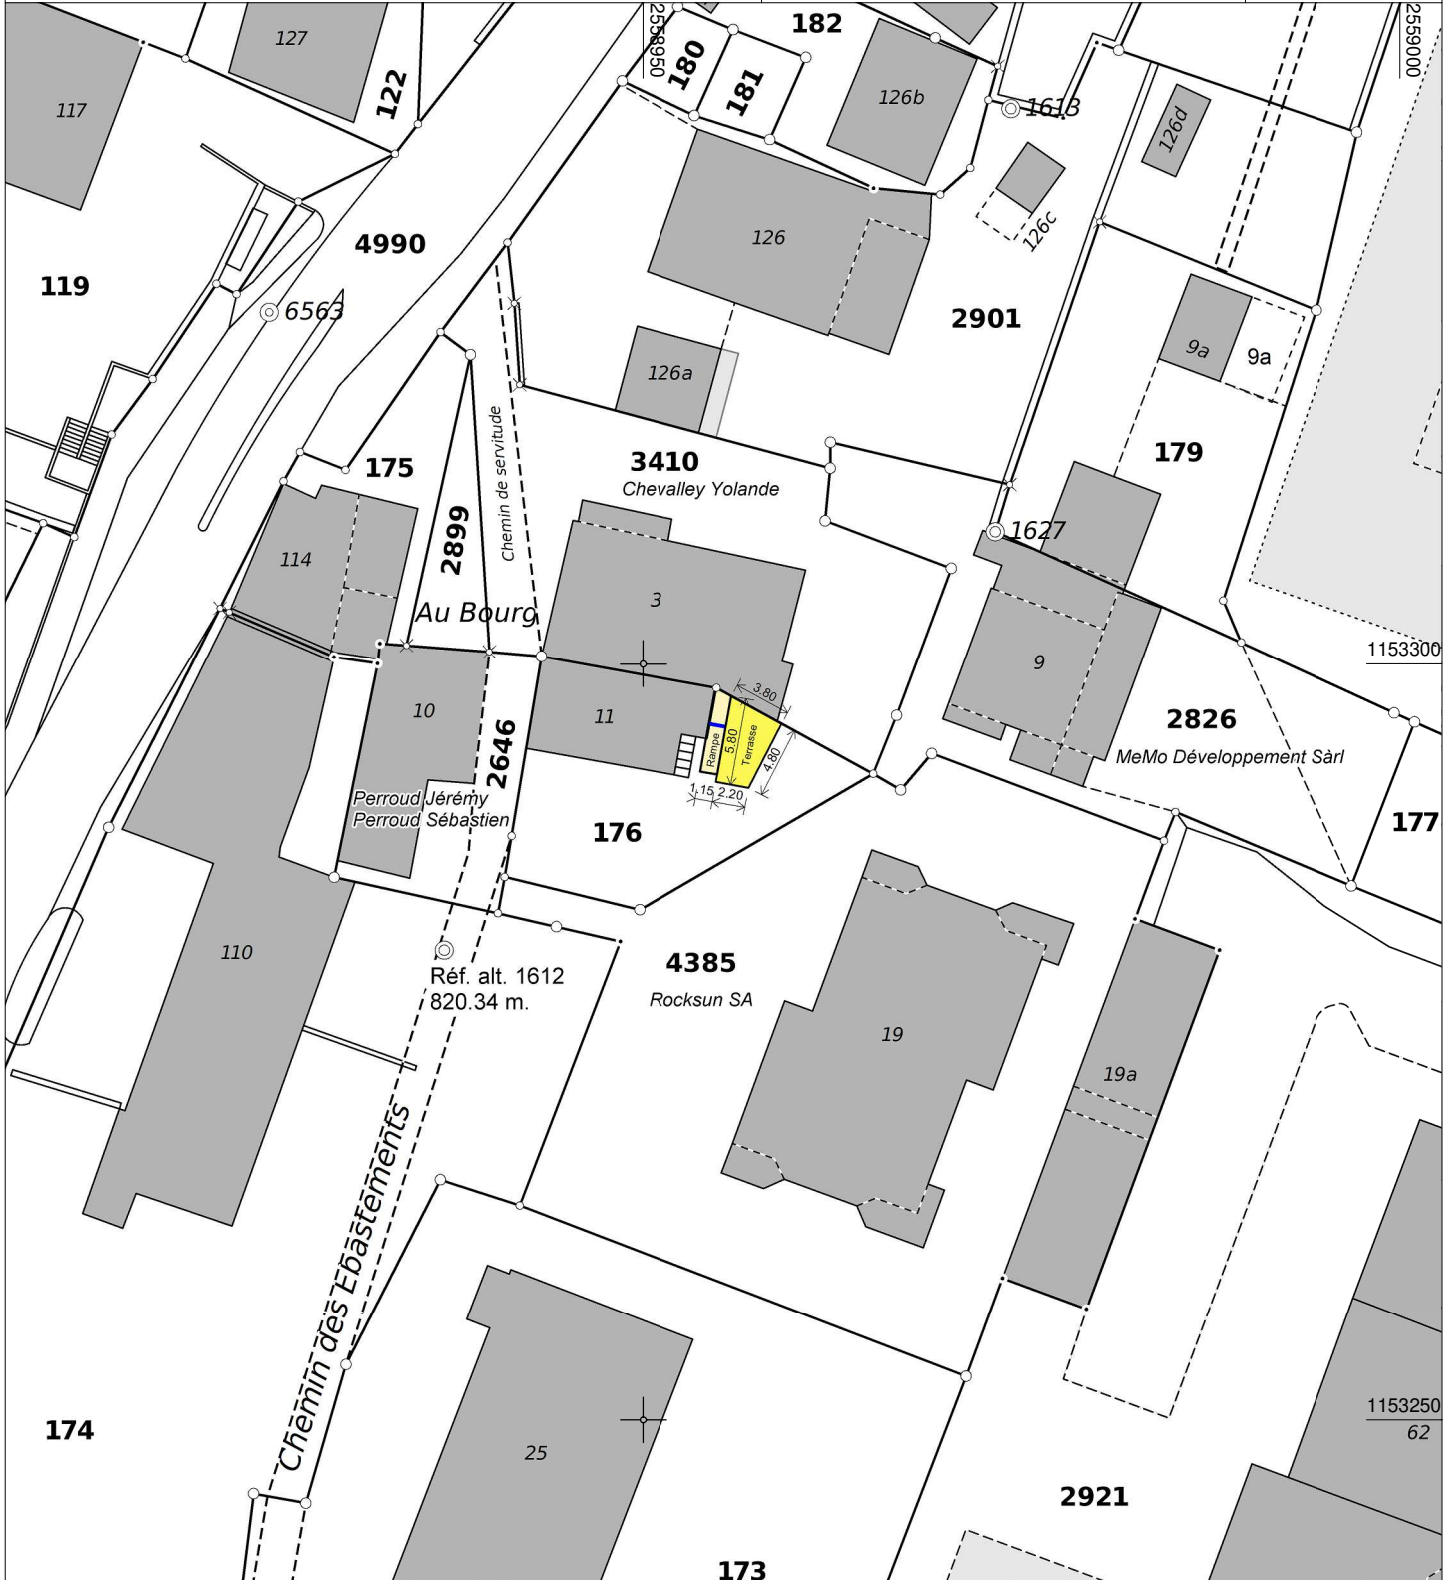

Fribourg, le 05.04.2024



Géodétec s.a.

Mensuration - Photogrammétrie - Assistance technique
M. Barbieri, géomètre officiel N° TVA 284 477



Aut. n° 25/24.01.01/000

4608/JH/nb