


**Commune de Châtel-St-Denis**  
**Schéma général de fonctionnement 2024**

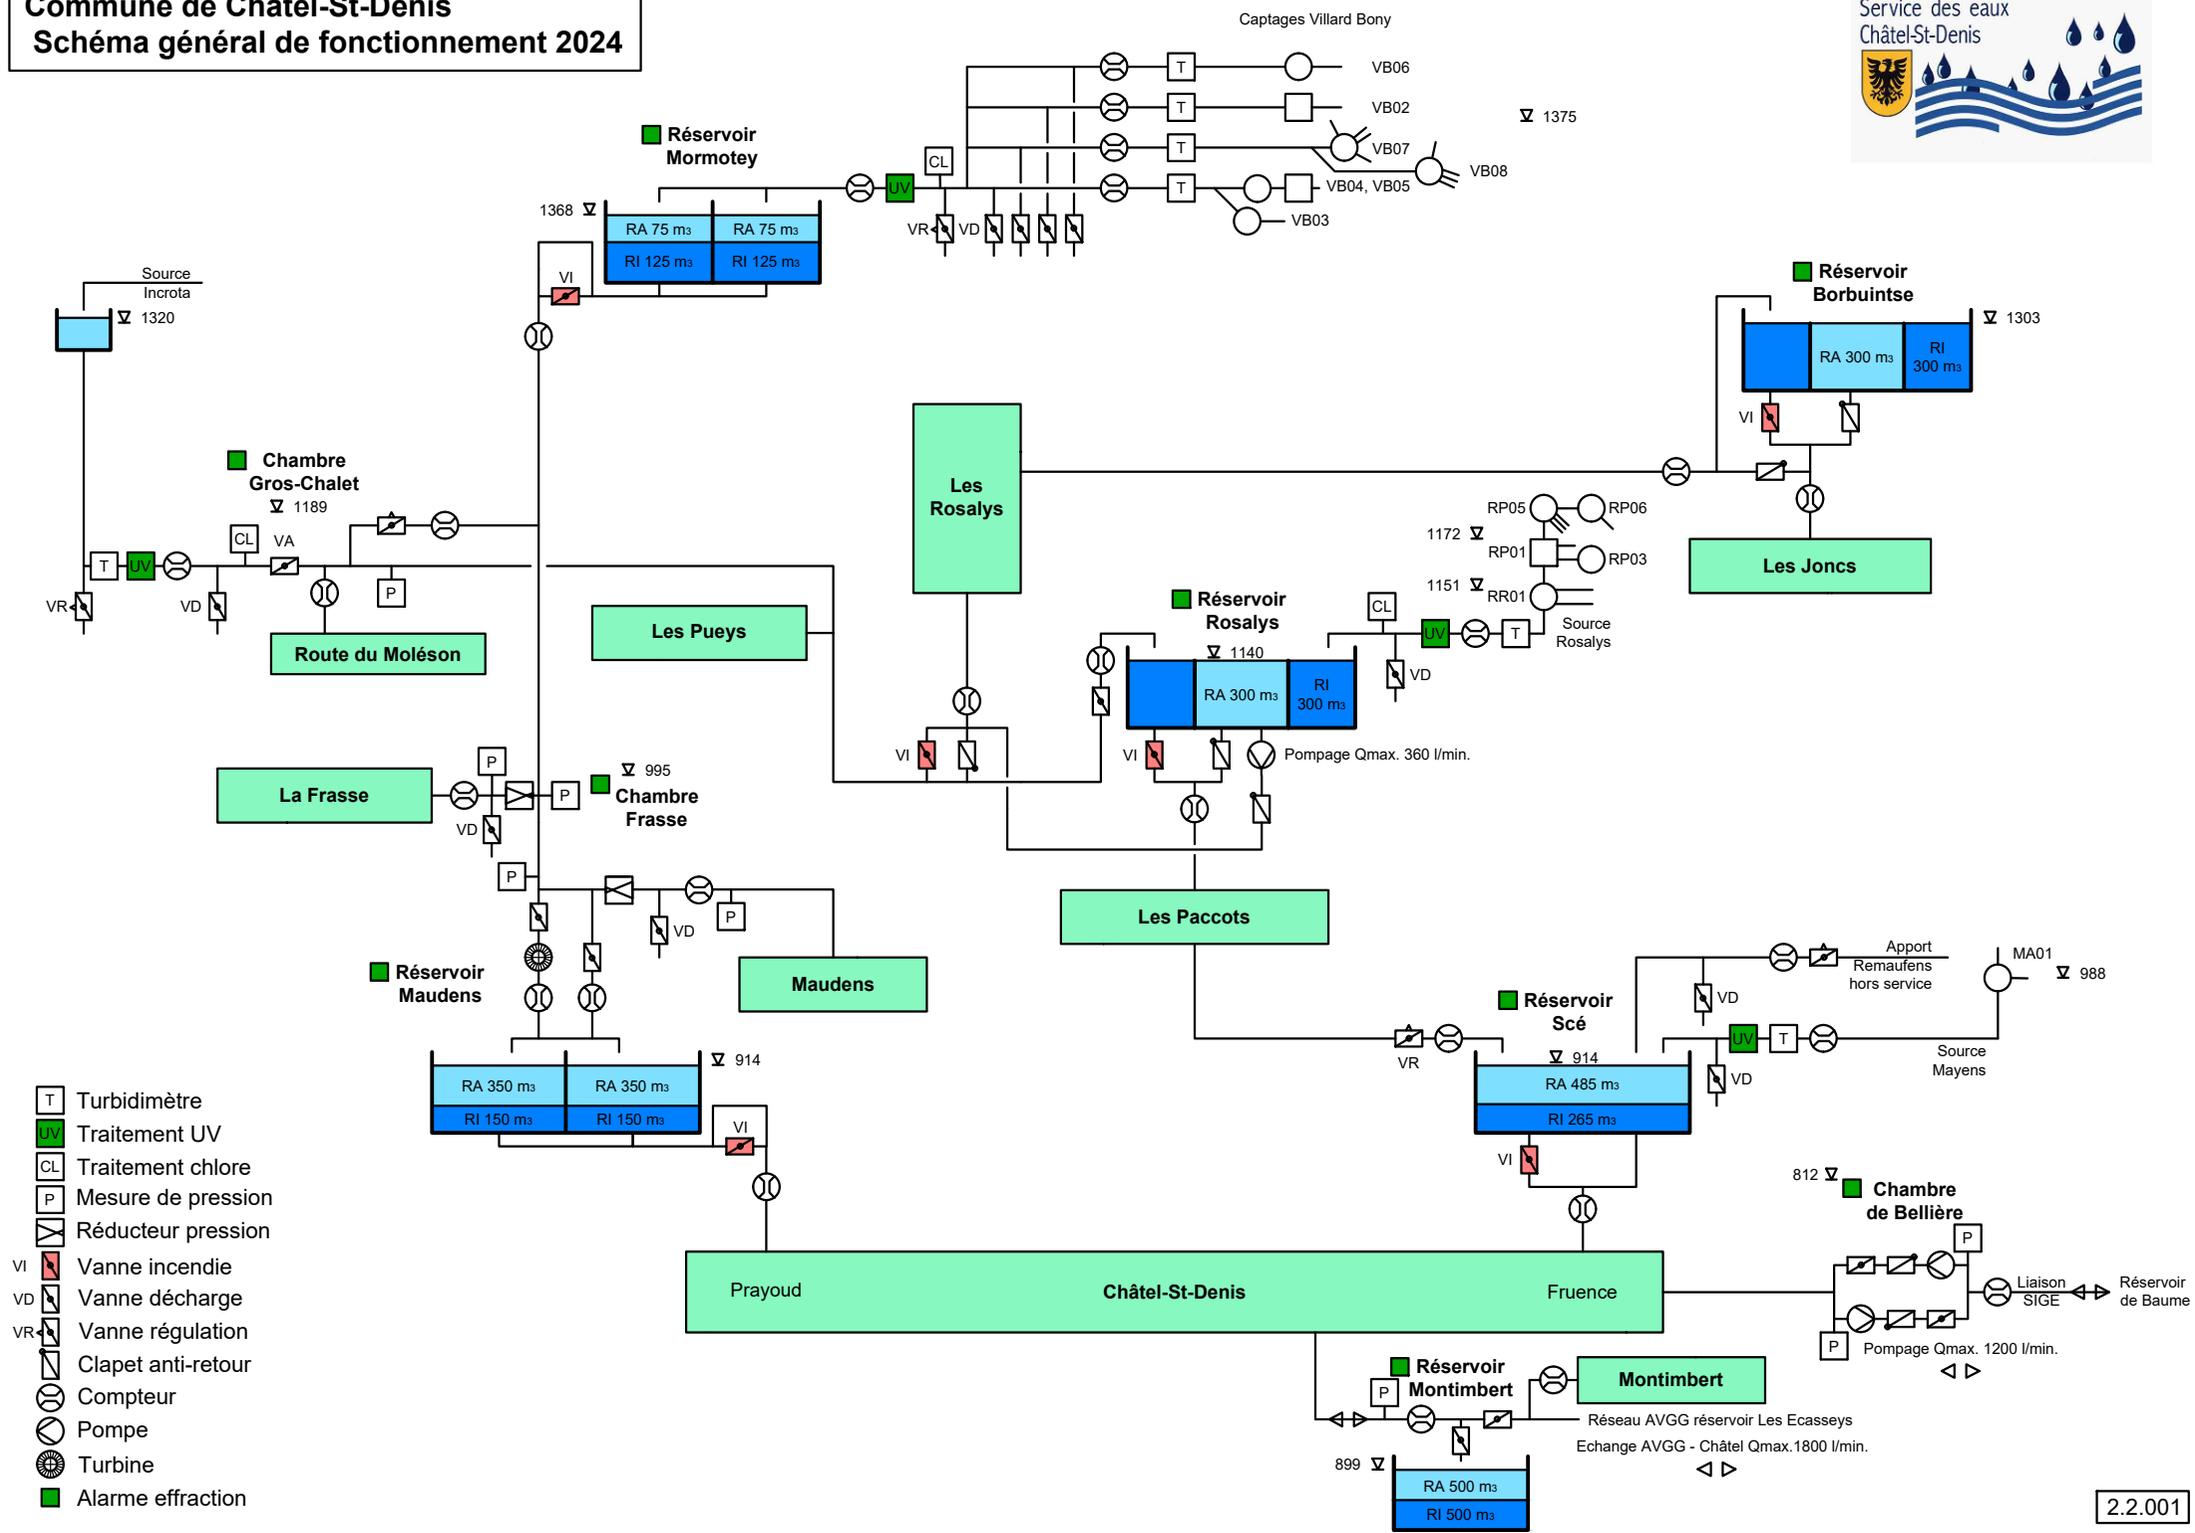

- Turbidimètre
- Traitement UV
- Traitement chlore
- Mesure de pression
- Réducteur pression
- Vanne incendie
- Vanne décharge
- Vanne régulation
- Clapet anti-retour
- Compteur
- Pompe
- Turbine
- Alarme effraction