

Avis à faire paraître dans
Pilier public du 12.01.2024

Plan à l'enquête no 2023-7-00419-S

Sont soumis à l'enquête publique les plans présentés

Par	Atelier78 Sàrl Granger Antony Route de Montreux 24 1618 Châtel-St.-Denis
Au nom de	Vallélien Nicole Route des Dailles 195 1619 Les Paccots
Avec demande de dérogation	Aucune
Pour	Mise en conformité de places de stationnements privées
Lieu	Route des Dailles
Art. RF	7147


Ces plans sont déposés au Service technique communal où les intéressés peuvent en prendre connaissance et formuler leurs observations ou oppositions éventuelles dûment motivées, par écrit, jusqu'au 26.01.2024.

Châtel-St-Denis, le 11.12.2023




PLAN DE SITUATION POUR ENQUETE

COMMUNE DE	CHÂTEL-ST-DENIS		ARTICLE	SURFACE
Propriétaire(s) :	Commune de Châtel-St-Denis		7147	11'850 m ²
ECHELLE	1:500	COORDONNEES	E= 2'563'275 N= 1'152'080	PLAN 53
MENTION :			<input type="checkbox"/> AF	<input type="checkbox"/> NM
			<input type="checkbox"/> RPTB	

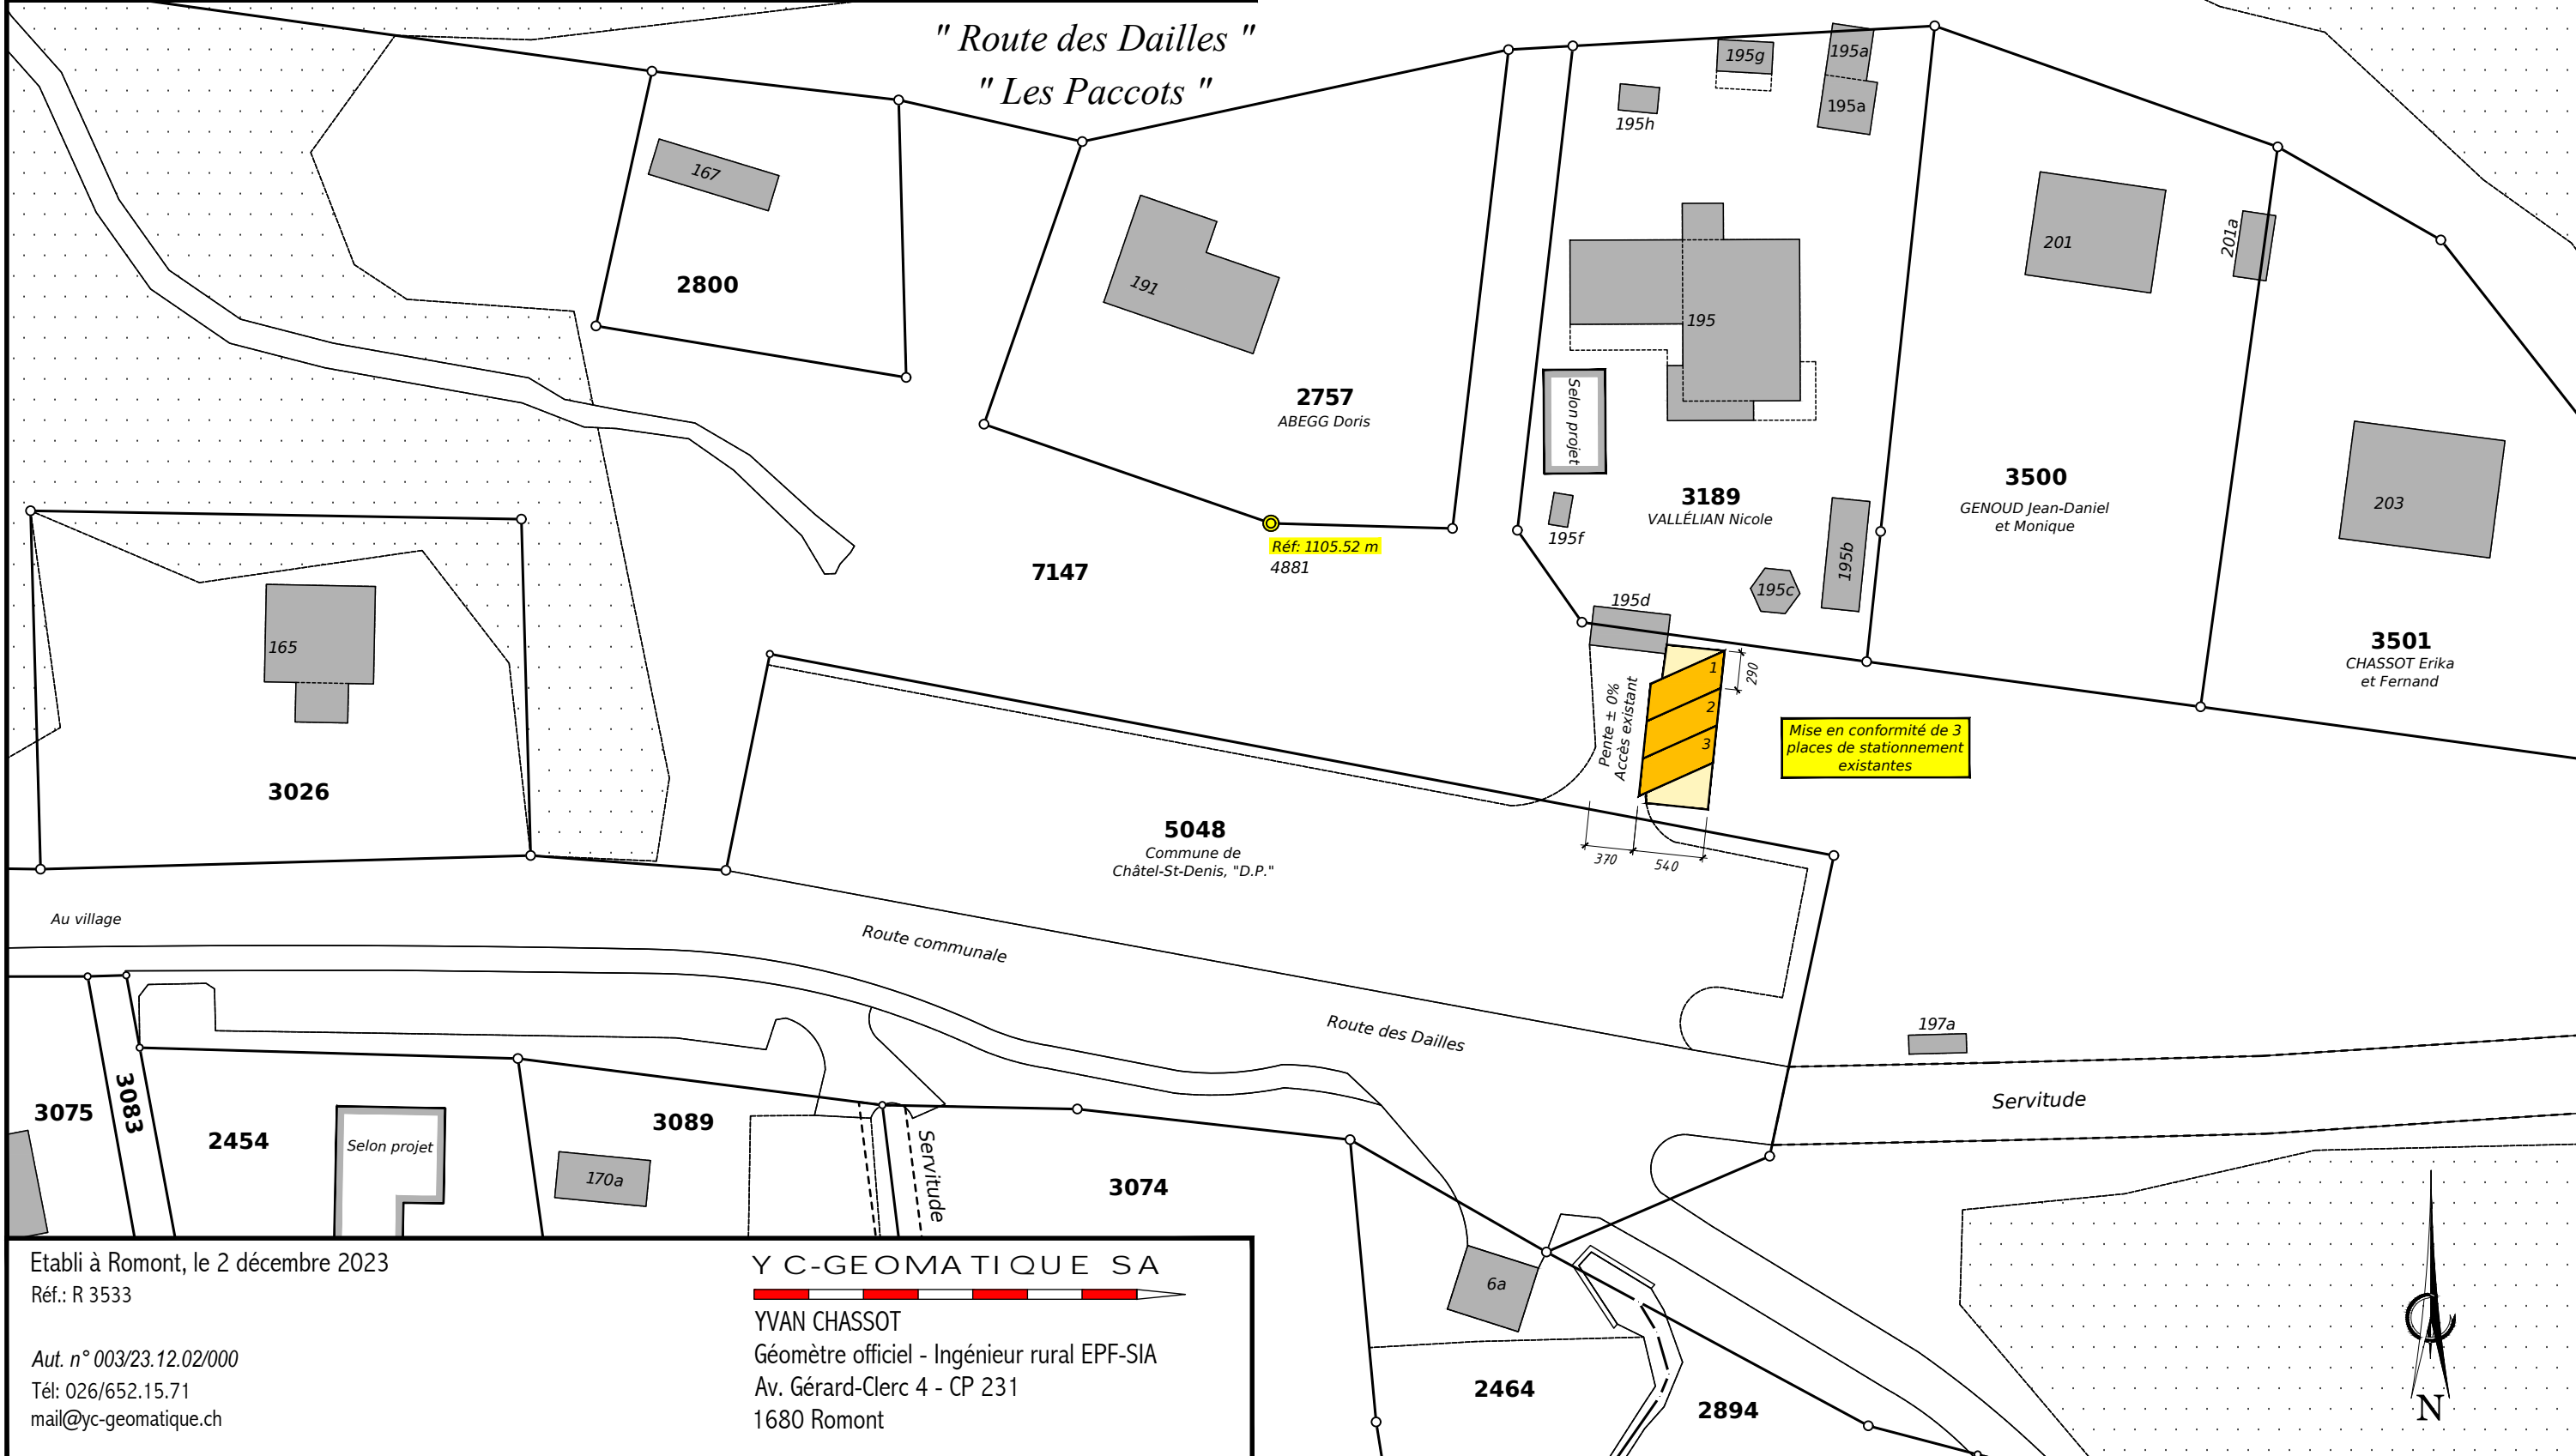

Etabli à Romont, le 2 décembre 2023
 Réf.: R 3533
 Aut. n° 003/23.12.02/000
 Tél.: 026/652.15.71
 mail@yc-geomatique.ch

Y C-GEOMATIQUE SA

 YVAN CHASSOT
 Géomètre officiel - Ingénieur rural EPF-SIA
 Av. Gérard-Clerc 4 - CP 231
 1680 Romont

