

Avis à faire paraître dans
Pilier public du 09.10.2026

Plan à l'enquête no 2026-7-00260-O

Sont soumis à l'enquête publique les plans présentés

Par	Home + Foyer SA Rte de Prayoud 81 1618 Châtel-St-Denis
Au nom de	Home + Foyer SA Rte de Prayoud 81 1618 Châtel-St-Denis
Avec demande de dérogation	Aucune
Pour	Démolition du bâtiment existant et constructions de 8 maisons type chalet, couvert pour 2 voitures et local technique en annexe
Lieu	Rte de la Frasse 374
Art. RF	1415

Ces plans sont déposés au Département technique communal où les intéressés peuvent en prendre connaissance et formuler leurs observations ou oppositions éventuelles dûment motivées, par écrit, jusqu'au 23.10.2026.

Châtel-St-Denis, le 06.10.2026



PLAN DE SITUATION

Commune : Châtel-Saint-Denis

Propriétaire : Moura Jean-Jacques

Adresse : Route de la Frasse 297, 299, 301, 303, 305, 307, 374 et 376

Plan(s) : 35

Echelle : 1:500

Coordonnées : E=2'561'350 N=1'153'350

Remarque(s) : --

Bulle, le 9 juillet 2025

Modifié, le 30 juillet 2026

Mentions AF: Oui ☐ Non ☒RPTB: Oui ☐ Non ☒Report d'indice: Oui ☐ Non ☒

Bien(s)-fonds


Surface(s)

1415

2889 m²

Légende :

-  bac de rétention
-  panneaux photovoltaïques
-  arbres à supprimer
-  arbres à planter

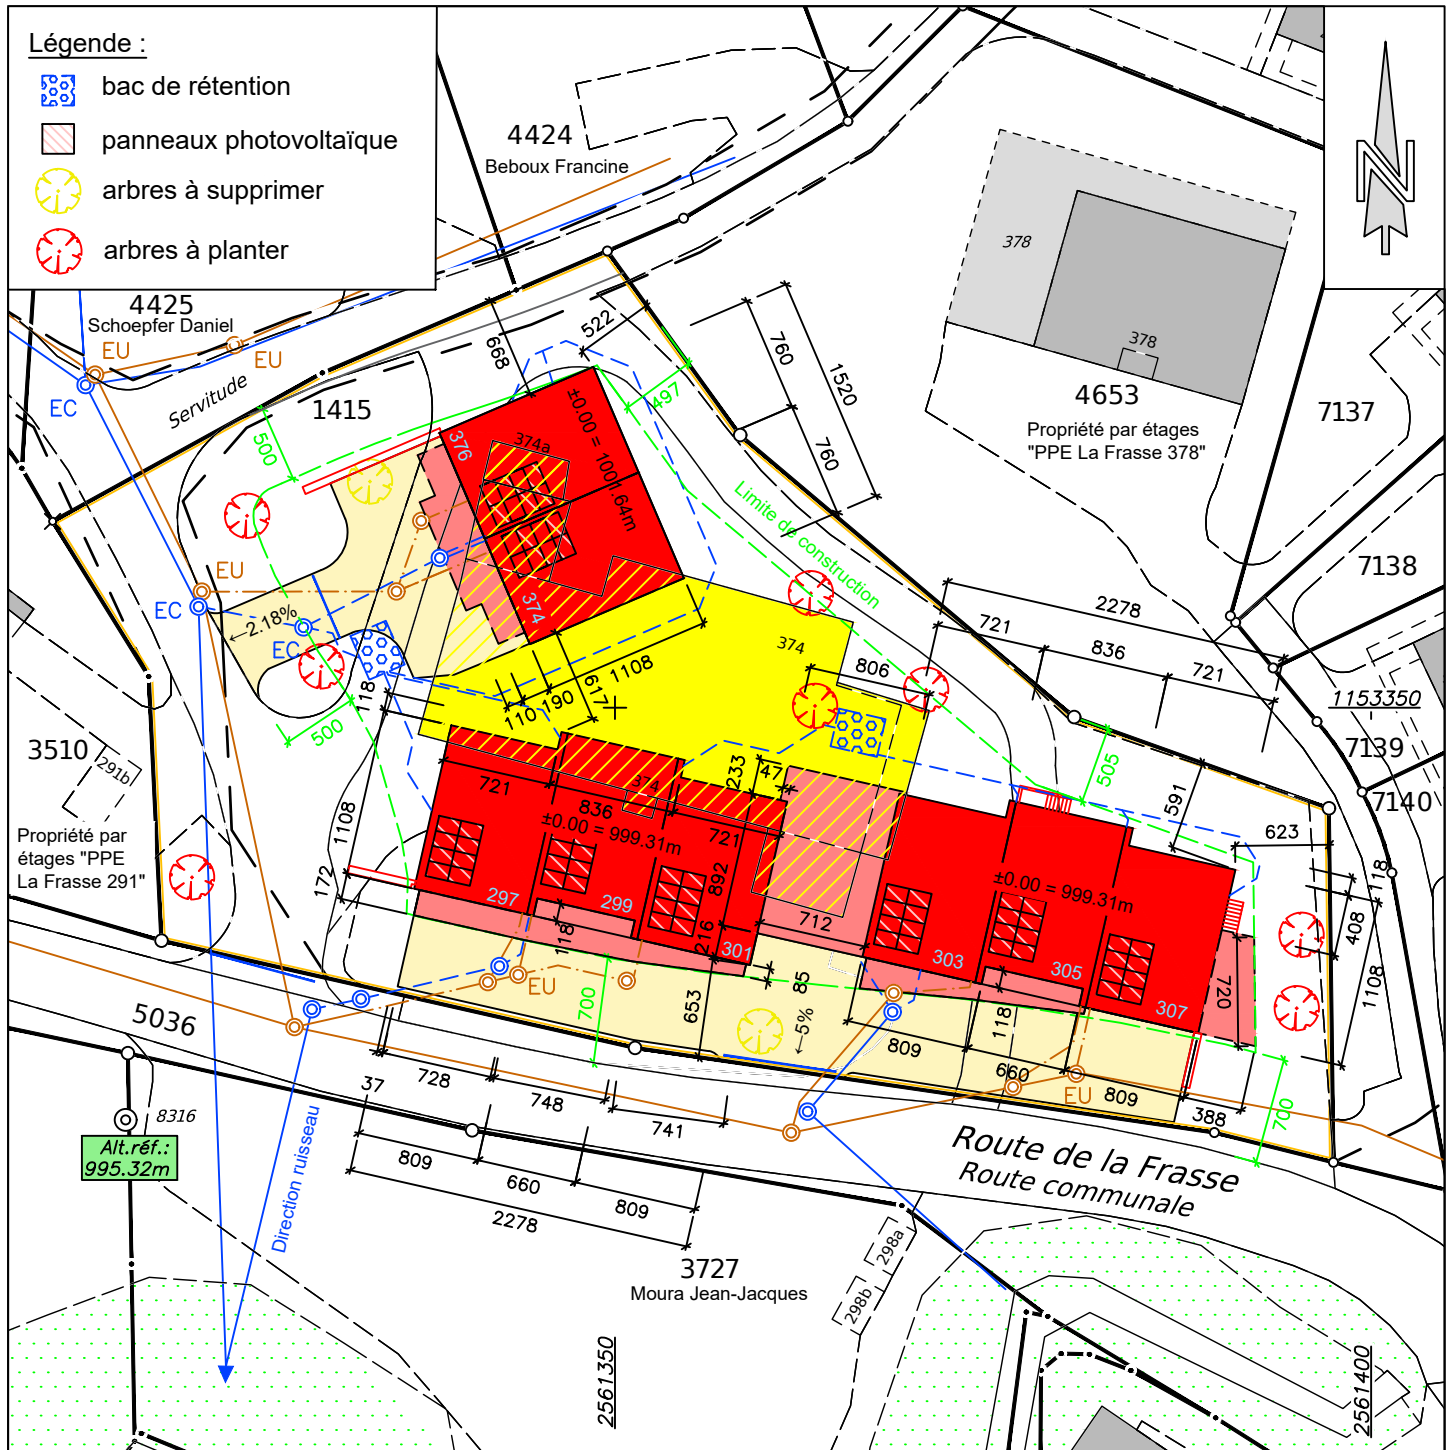

Adrien Bosson, géomètre officiel
Rue du Pays-d'Enhaut 16
1630 BULLE | 026 912 66 77
bulle@omnidata.ch | www.omnidata.ch