

Avis à faire paraître dans
Pilier public du 17.12.2021

Plan à l'enquête no 2021-7-00493-S

Sont soumis à l'enquête publique les plans présentés

Par Soleol SA
Fernandes Fabio
Chemin des Marais 1
1470 Estavayer-le-Lac

Au nom de Deillon André
Route de Bulle 26
1618 Châtel-St-Denis

**Avec demande
de dérogation** Aucune

Pour Installation photovoltaïque de 1362.34 m²

Lieu Chemin de Villard

Art. RF 6174

Ces plans sont déposés au Service technique communal où les intéressés peuvent en prendre connaissance et formuler leurs observations ou oppositions éventuelles dûment motivées, par écrit, jusqu'au 14.01.2022.

Châtel-St-Denis, le 06.12.2021



Châtel-Saint-Denis

Article : 6174 ; surface : 30 421 m²


Deillon André Ernest Aimé (20.09.1962) 1/2, Deillon Alain (02.12.1997) 1/2



1:2 000

coMMap 9

Plan non officiel, seuls les documents approuvés font foi

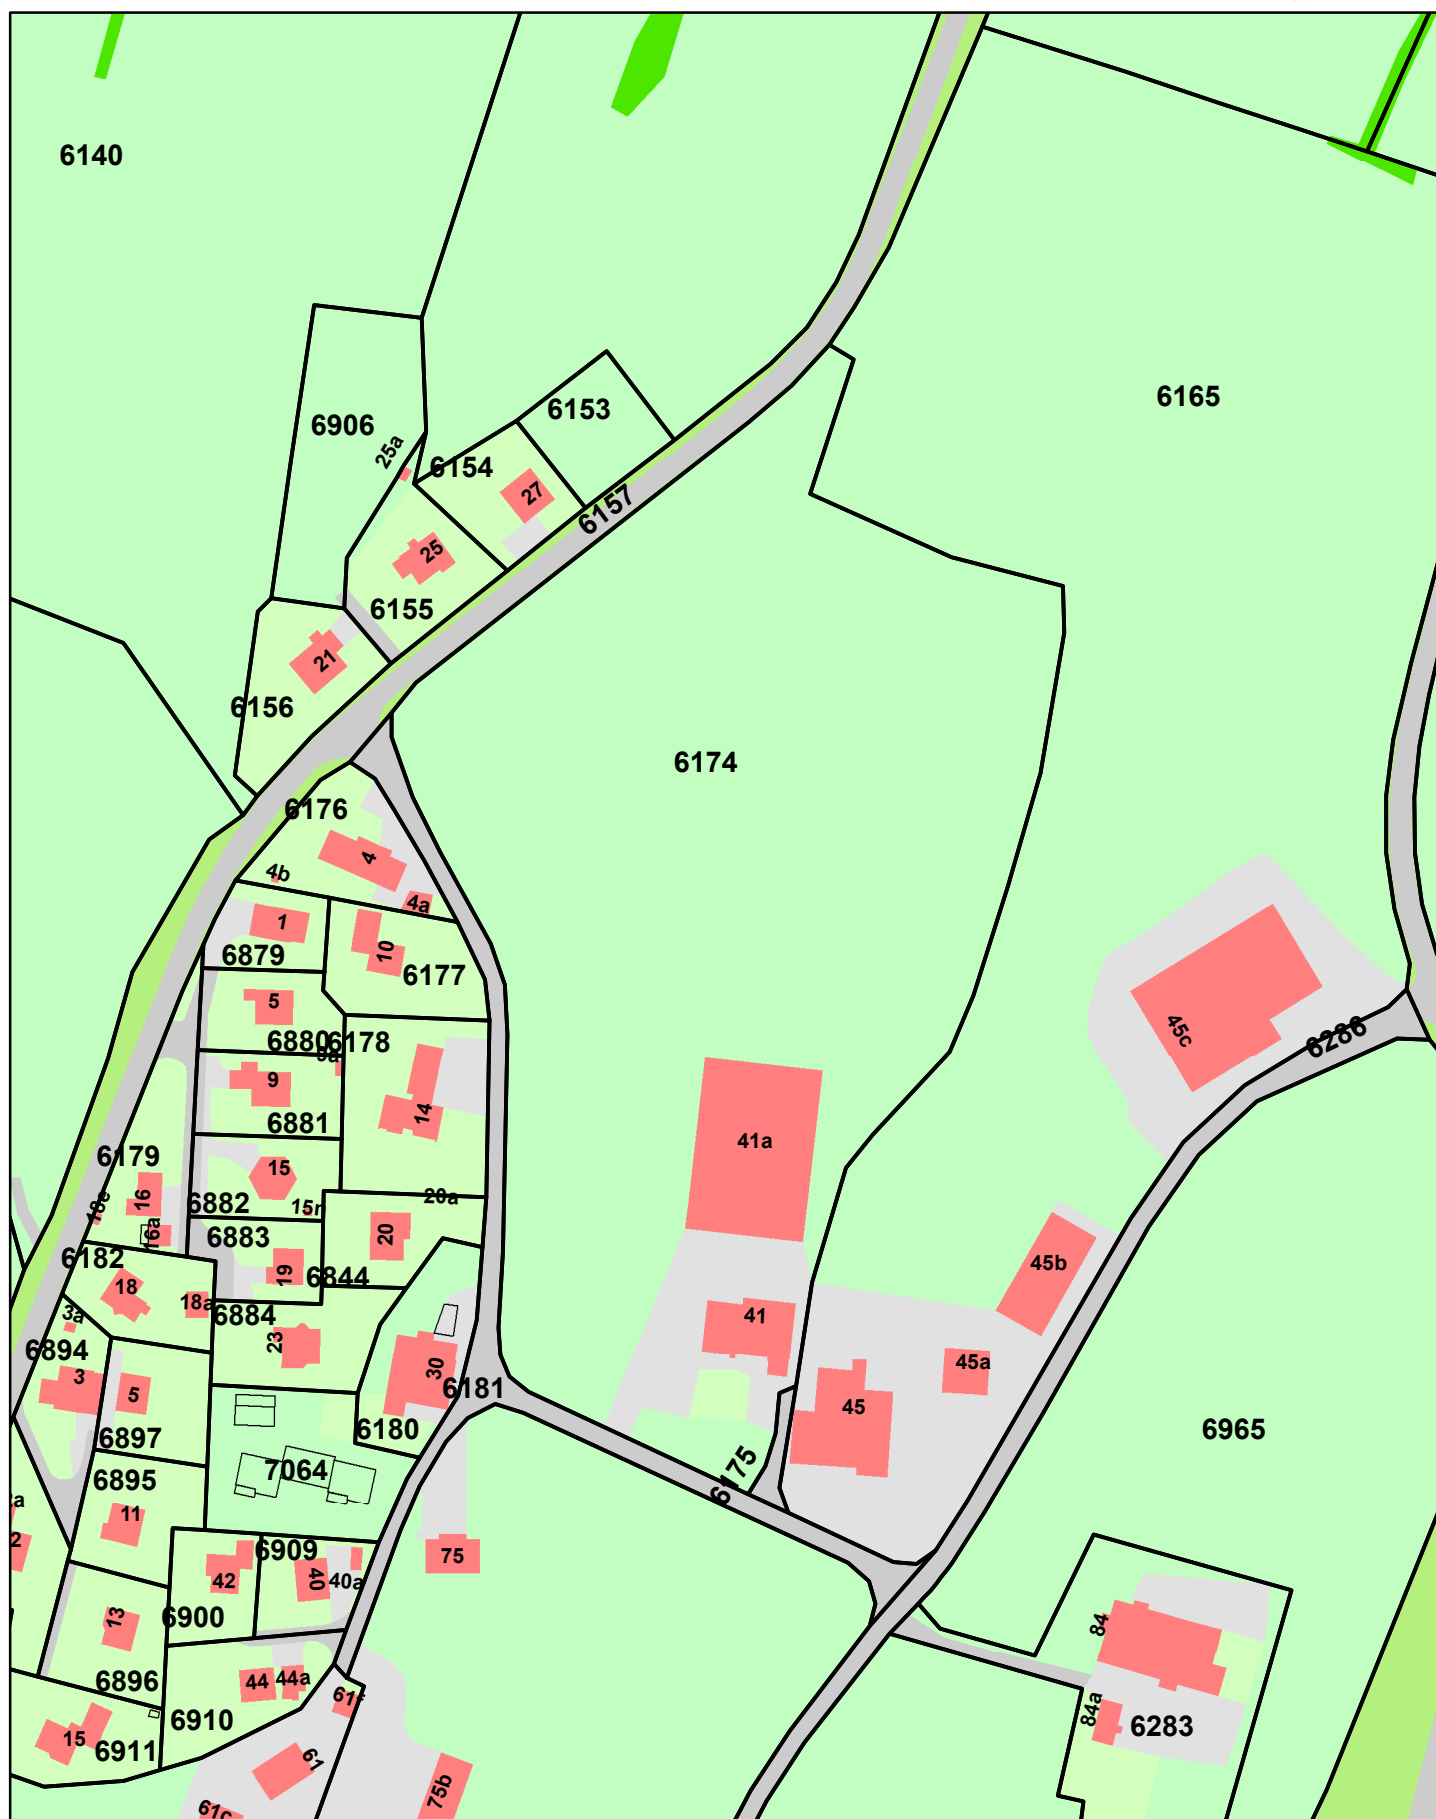

Coordonnées : 2 559 530 / 1 154 300