

Avis à faire paraître dans
Pilier public du 10.07.2026

Plan à l'enquête no 2026-7-00218-S

Sont soumis à l'enquête publique les plans présentés

Par	MGI ingénieurs Route de Vevey 128 1618 Châtel-St-Denis
Au nom de	Nanchen Josianne Chemin du Revers 5 1619 Les Paccots
Avec demande de dérogation	Aucune
Pour	Modification des aménagements extérieurs et construction de deux murs de soutènement
Lieu	Chemin du Revers 5
Art. RF	4848

Ces plans sont déposés au Département technique communal où les intéressés peuvent en prendre connaissance et formuler leurs observations ou oppositions éventuelles dûment motivées, par écrit, jusqu'au 25.07.2026.

Châtel-St-Denis, le 03.07.2026



☐ Etude préliminaire ☒ Enquête ☐ Appel d'offre ☐ Dossier d'exécution

	Modifications	Date	Dessin	Contrôle
A	-	-	-	-
B	-	-	-	-
C	-	-	-	-
D	-	-	-	-


Signatures :

Châtel-St-Denis, le :

Le requérant :


L'auteur du projet :

Façade Nord-Ouest 1:100

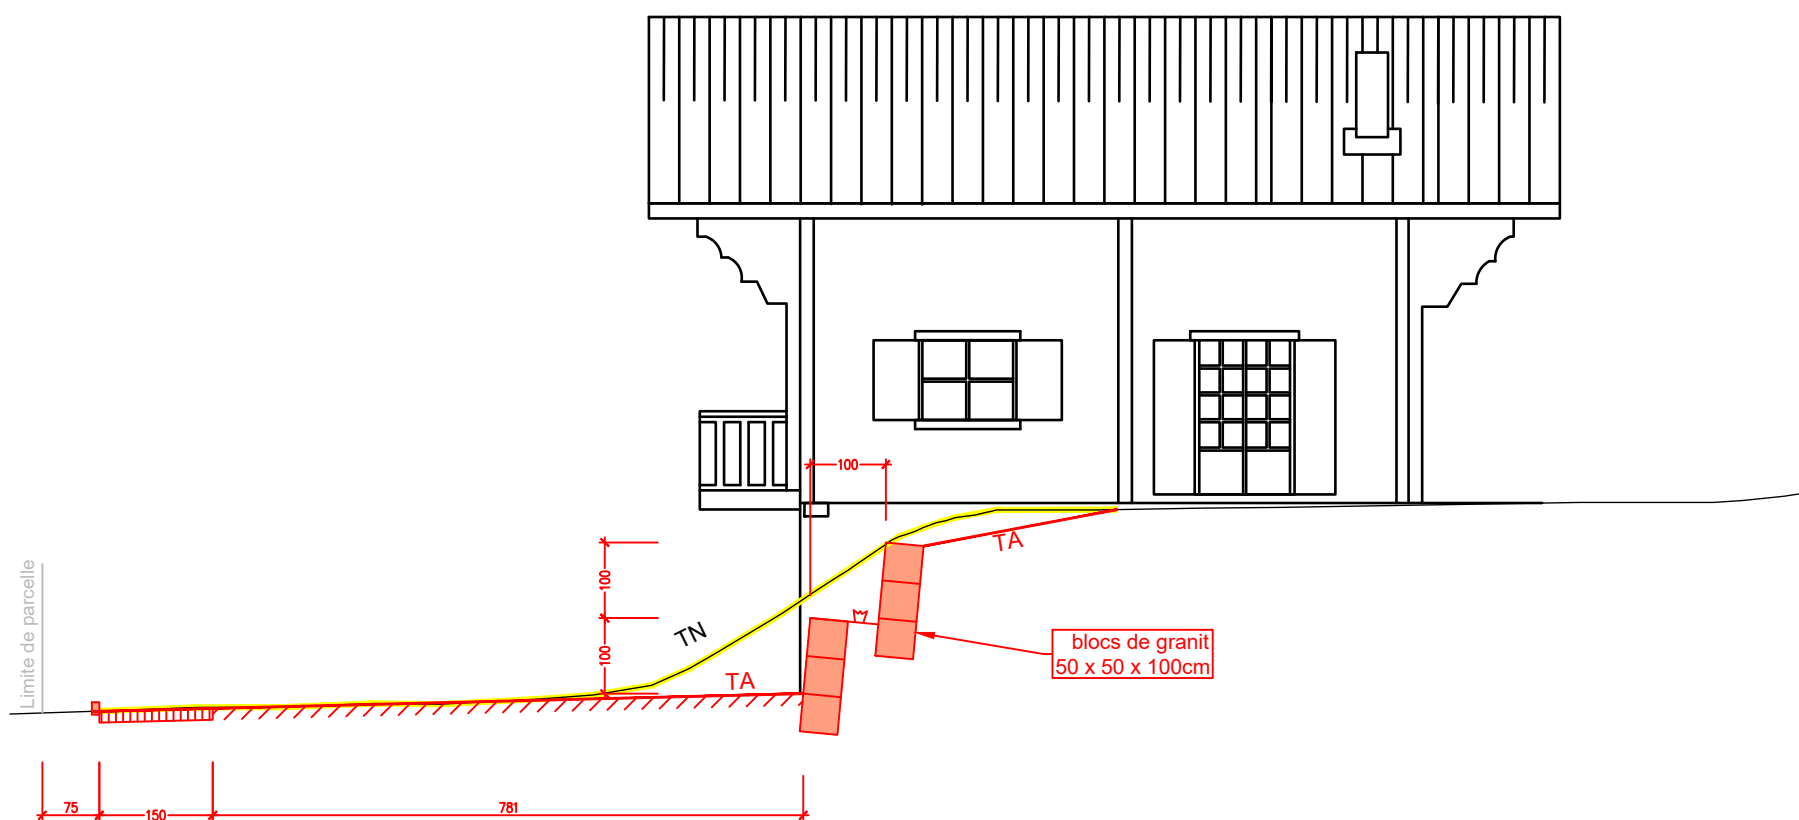

Façade Nord-Ouest 1:100


Retour de mur

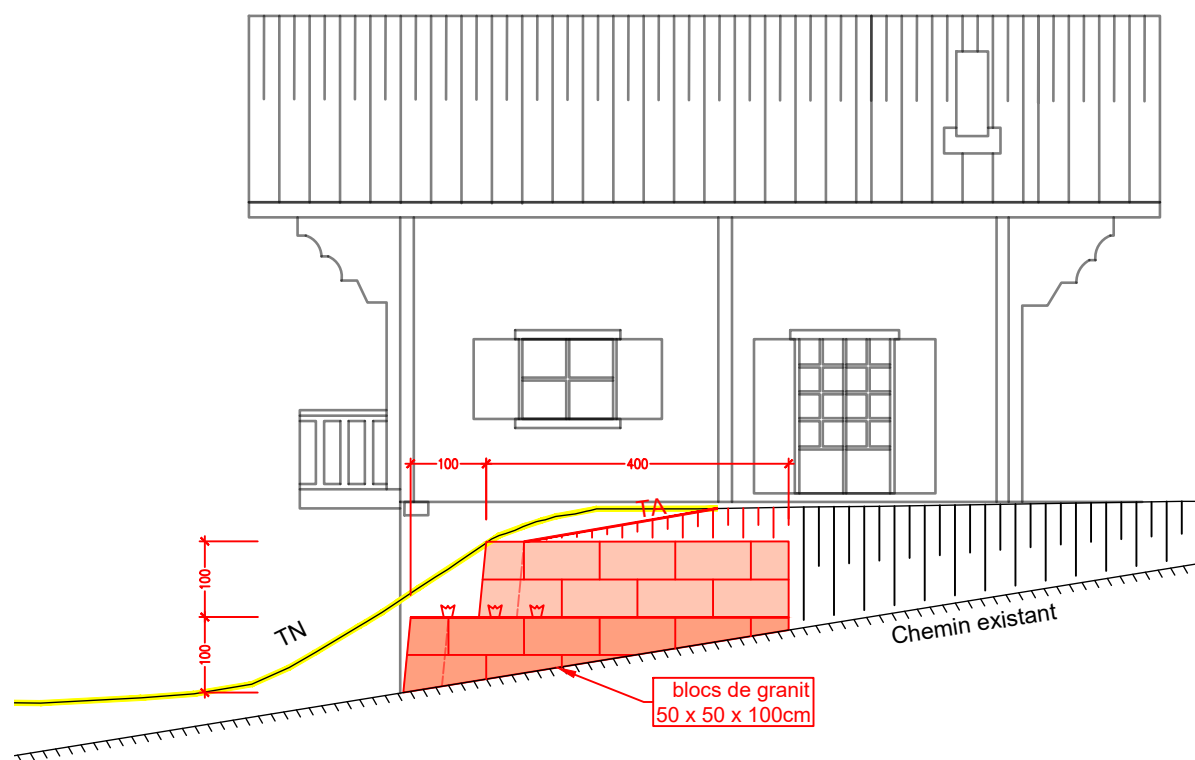

Façade Nord-Est 1:100



Façade Sud-Est 1:100

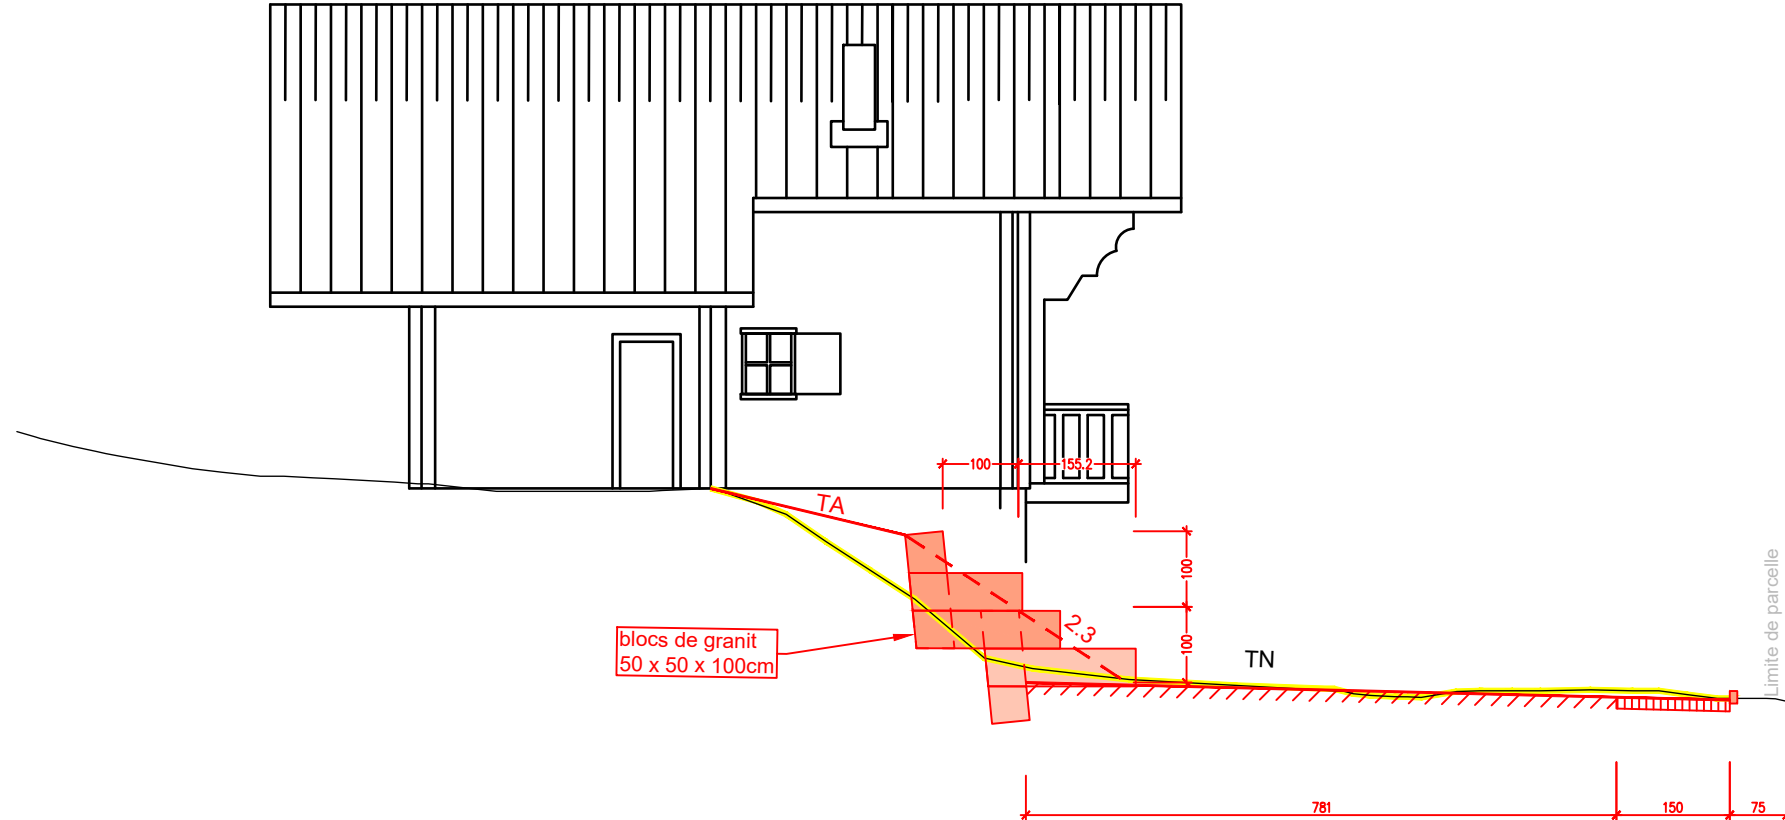

Situation 1:100



Coupe A-A

