

Avis à faire paraître dans
Pilier public du 21.01.2022

Plan à l'enquête no 2021-7-00408-S

Sont soumis à l'enquête publique les plans présentés

Par	RESA Holding SA Emonet Frédéric Rue du Village 20 1617 Tatroz
Au nom de	RESA Holding SA Emonet Frédéric Rue du Village 20 1617 Tatroz
Avec demande de dérogation	Aucune
Pour	Création de 3 fenêtres de toit et modification de 3 fenêtres au rez-de-chaussée
Lieu	Ruelle du Pont
Art. RF	288

Ces plans sont déposés au Service technique communal où les intéressés peuvent en prendre connaissance et formuler leurs observations ou oppositions éventuelles dûment motivées, par écrit, jusqu'au 04.02.2022.

Châtel-St-Denis, le 23.12.2021



Châtel-Saint-Denis

Article : 288 ; surface : 88 m²

RESA Holding SA, à Attalens




Commune de Châtel-St-Denis © 2021

1:500

coMMap 9

Plan non officiel, seuls les documents approuvés font foi

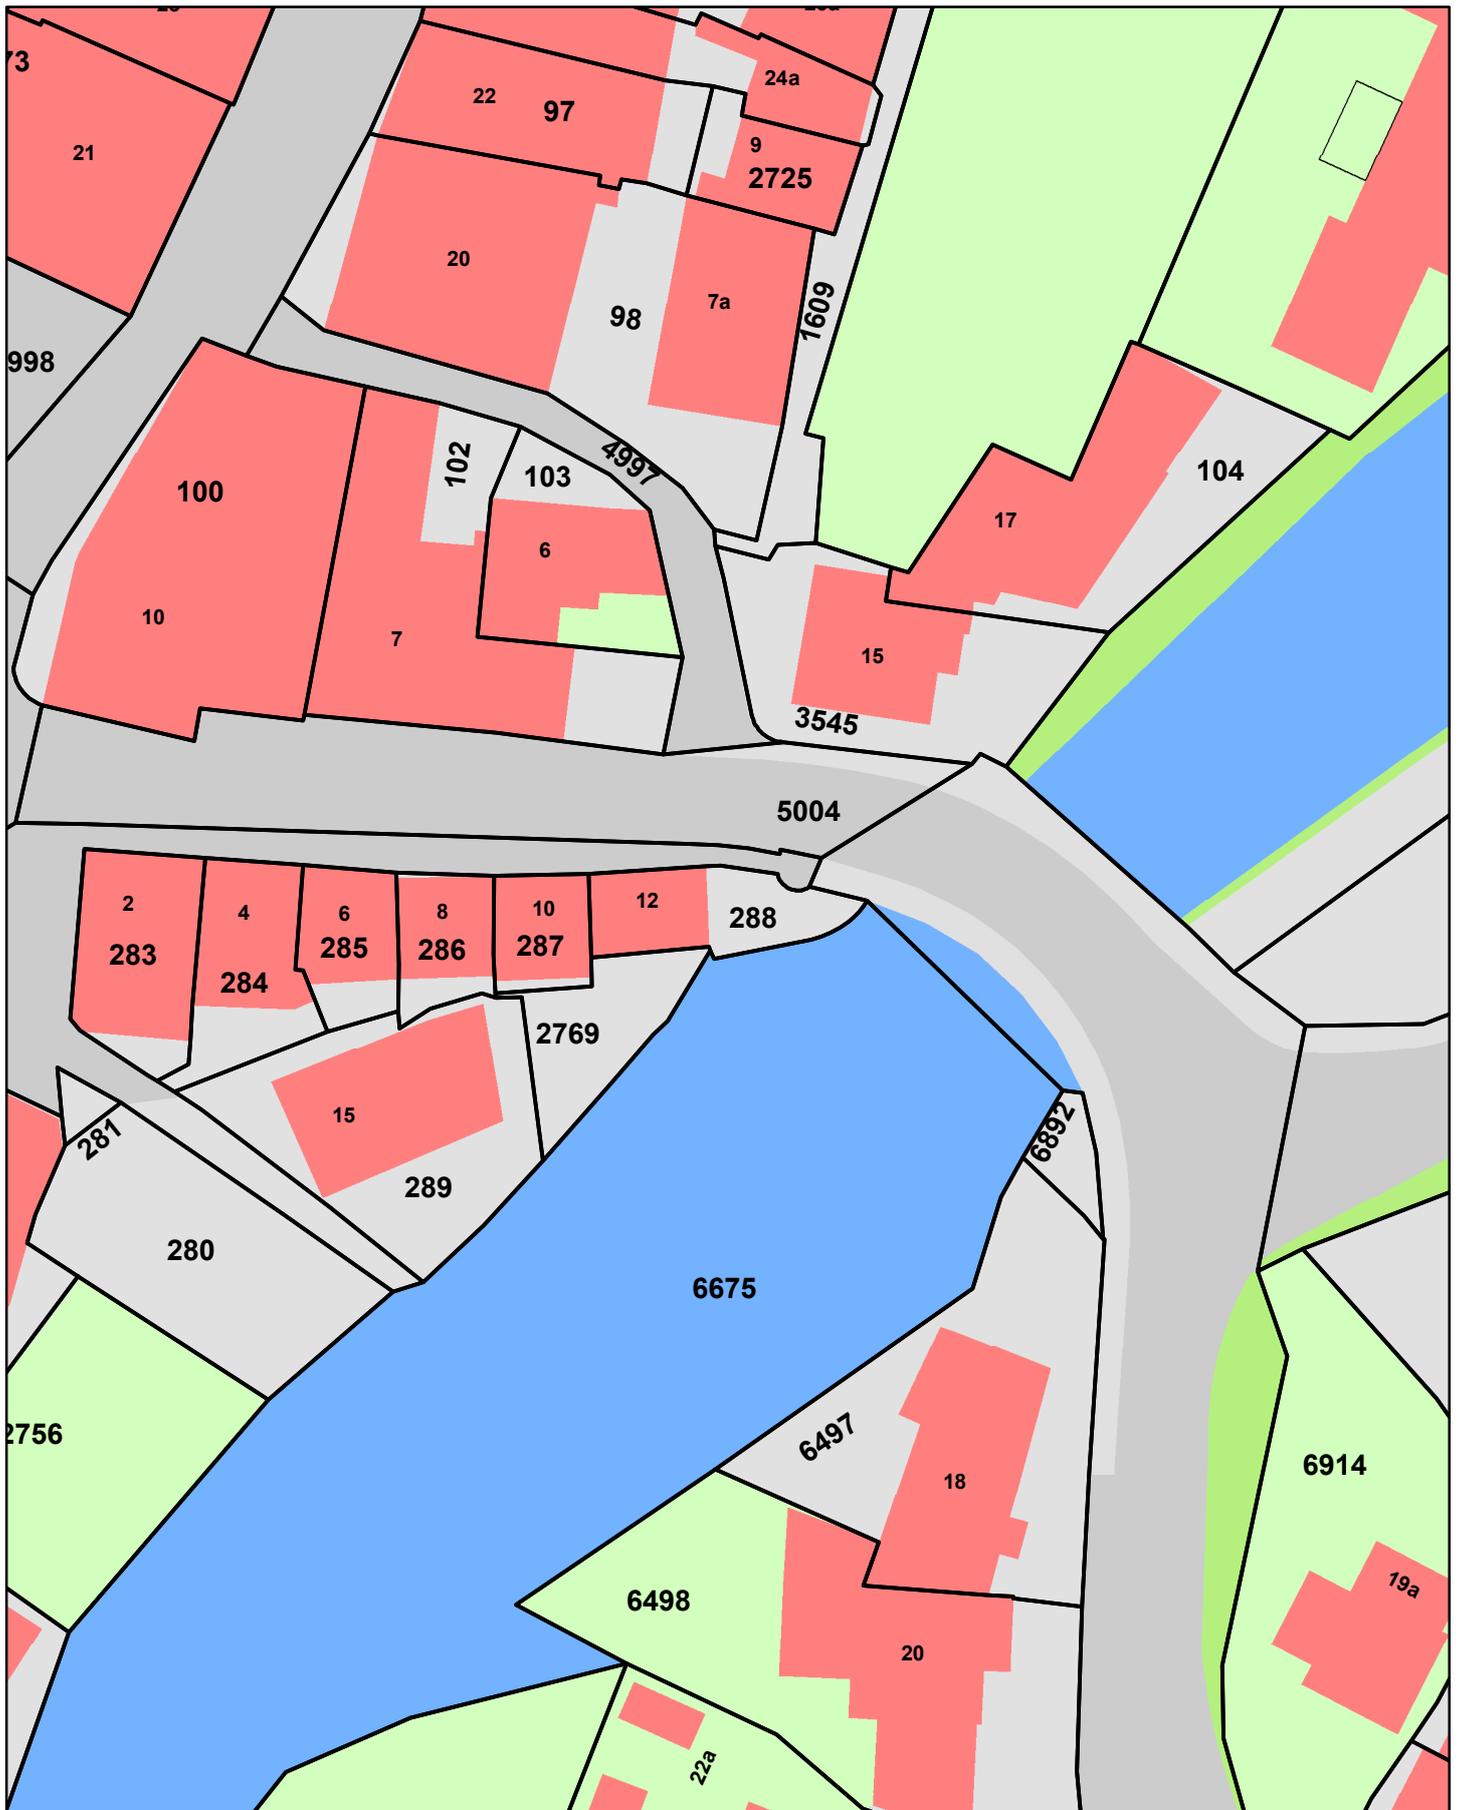

Coordonnées : 2 558 810 / 1 152 980