

Avis à faire paraître dans
Le Messenger du 31.10.2025

Plan à l'enquête no 2025-7-00330-O

Sont soumis à l'enquête publique les plans présentés

Par	Schmidt architecture Sàrl Place d'Armes 11 1618 Châtel-st-Denis
Au nom de	AFB immo Sàrl Grand-Rue 54 1618 Châtel-st-Denis
Avec demande de dérogation	Aux distances de construction à la route cantonale
Pour	Mise en conformité et réaménagement de la terrasse existante
Lieu	Place d'Armes 6
Art. RF	30

Ces plans sont déposés au Service technique communal où les intéressés peuvent en prendre connaissance et formuler leurs observations ou oppositions éventuelles dûment motivées, par écrit, jusqu'au 14.11.2025.

Châtel-St-Denis, le 24.10.2025



Réquerants :

30RF, PROPRIETE DE AFB IMMO SARL, 1618 CHATEL-ST-DENIS
Réaménagement et légalisation de la terrasse existante

ENQUETE ORDINAIRE

mise en conformité

Implantation
Rez-de-chaussée

Architecte :

Schmidt architecture Sàrl _ architecte HES _ Place d'Armes 11 _ 1618 Châtel-st-Denis _ 021 948 73 00 _ archi61@archi61.ch

échelle 1/200-1/100


date 29.09.2025

format A4


dessin ms

modifié



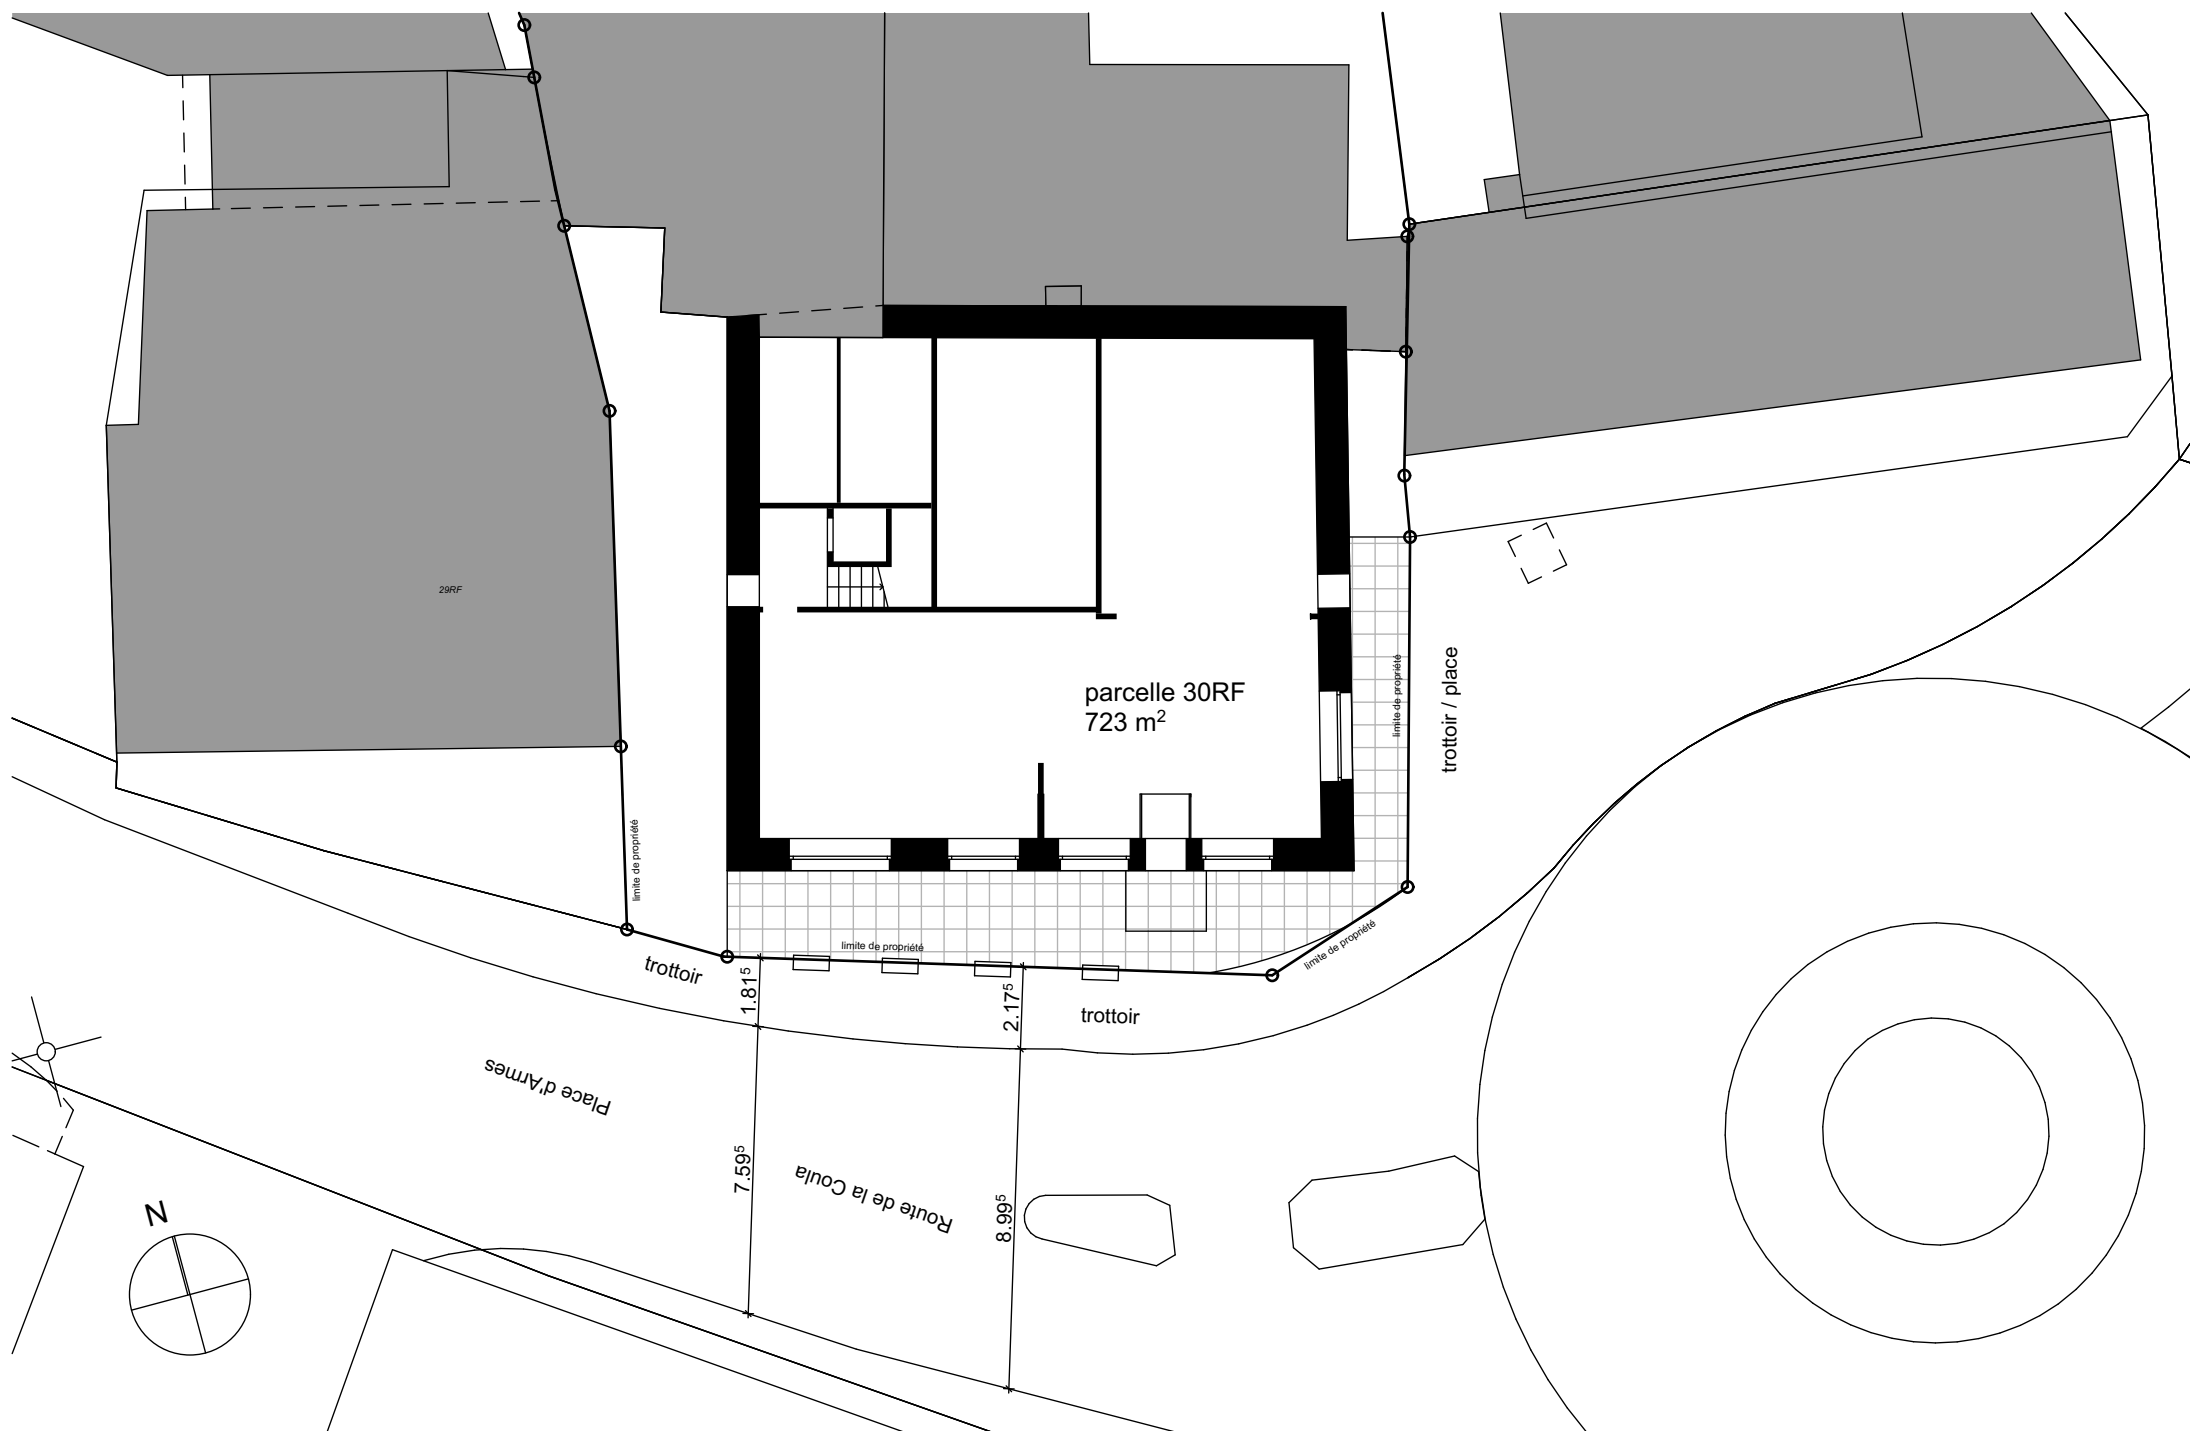

implantation

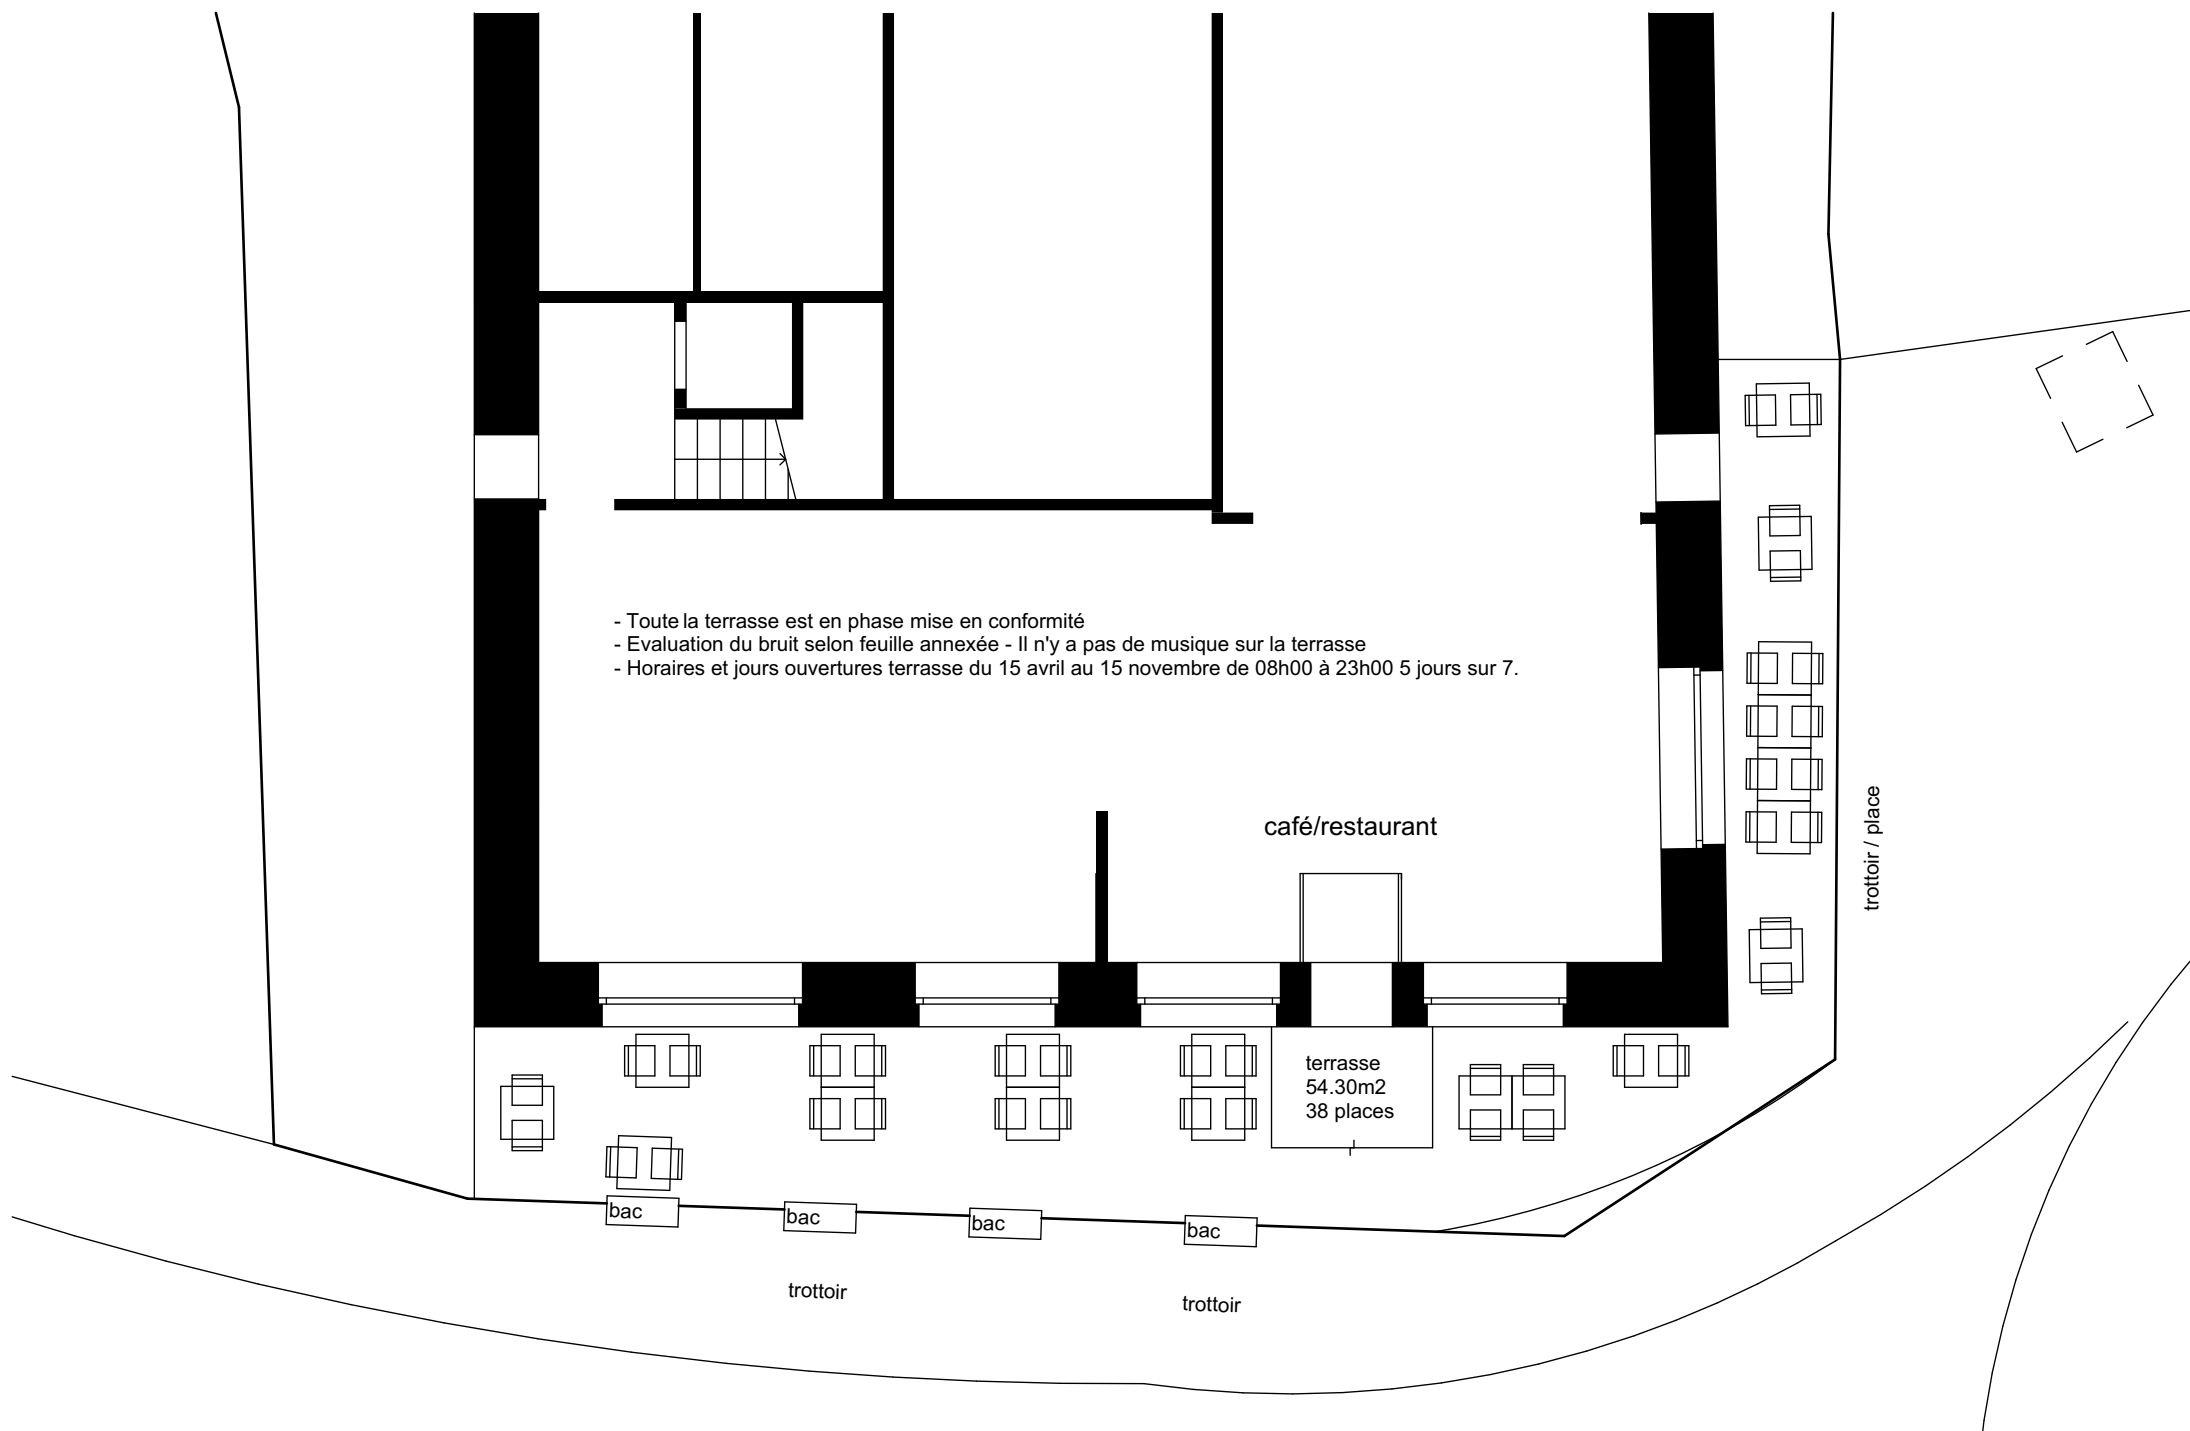

rez-de-chaussée