

Avis à faire paraître dans
Pilier public du 26.05.2023

Plan à l'enquête no 2023-7-00164-O

Sont soumis à l'enquête publique les plans présentés

Par	Atelier78 Sàrl Granger Antony Route de Montreux 24 1618 Châtel-St-Denis
Au nom de	Chardonnens Aurélie Rte des Dailles 37 1619 Les Paccots
Avec demande de dérogation	Dérogation à la distance à la forêt (20m)
Pour	Surélévation de la toiture dans gabarit existant, création d'un escalier intérieur, réfection du porche d'entrée.
Lieu	Rte des Dailles
Art. RF	3067

Ces plans sont déposés au Service technique communal où les intéressés peuvent en prendre connaissance et formuler leurs observations ou oppositions éventuelles dûment motivées, par écrit, jusqu'au 09.06.2023.

Châtel-St-Denis, le 15.05.2023



PLAN DE SITUATION POUR ENQUETE

COMMUNE DE

CHATEL-SAINT-DENIS

ARTICLE

SURFACE

Propriétaire (s) :

CHARDONNENS Aurélie

3067

1'055 m²

ECHELLE **1:500**

COORDONNEES E= **2'562'610** N= **1'152'365**

PLAN **37**


MENTION :

AF : Non

Report d'indice : Non

RPTB : Non

"Route des Dailles 37"

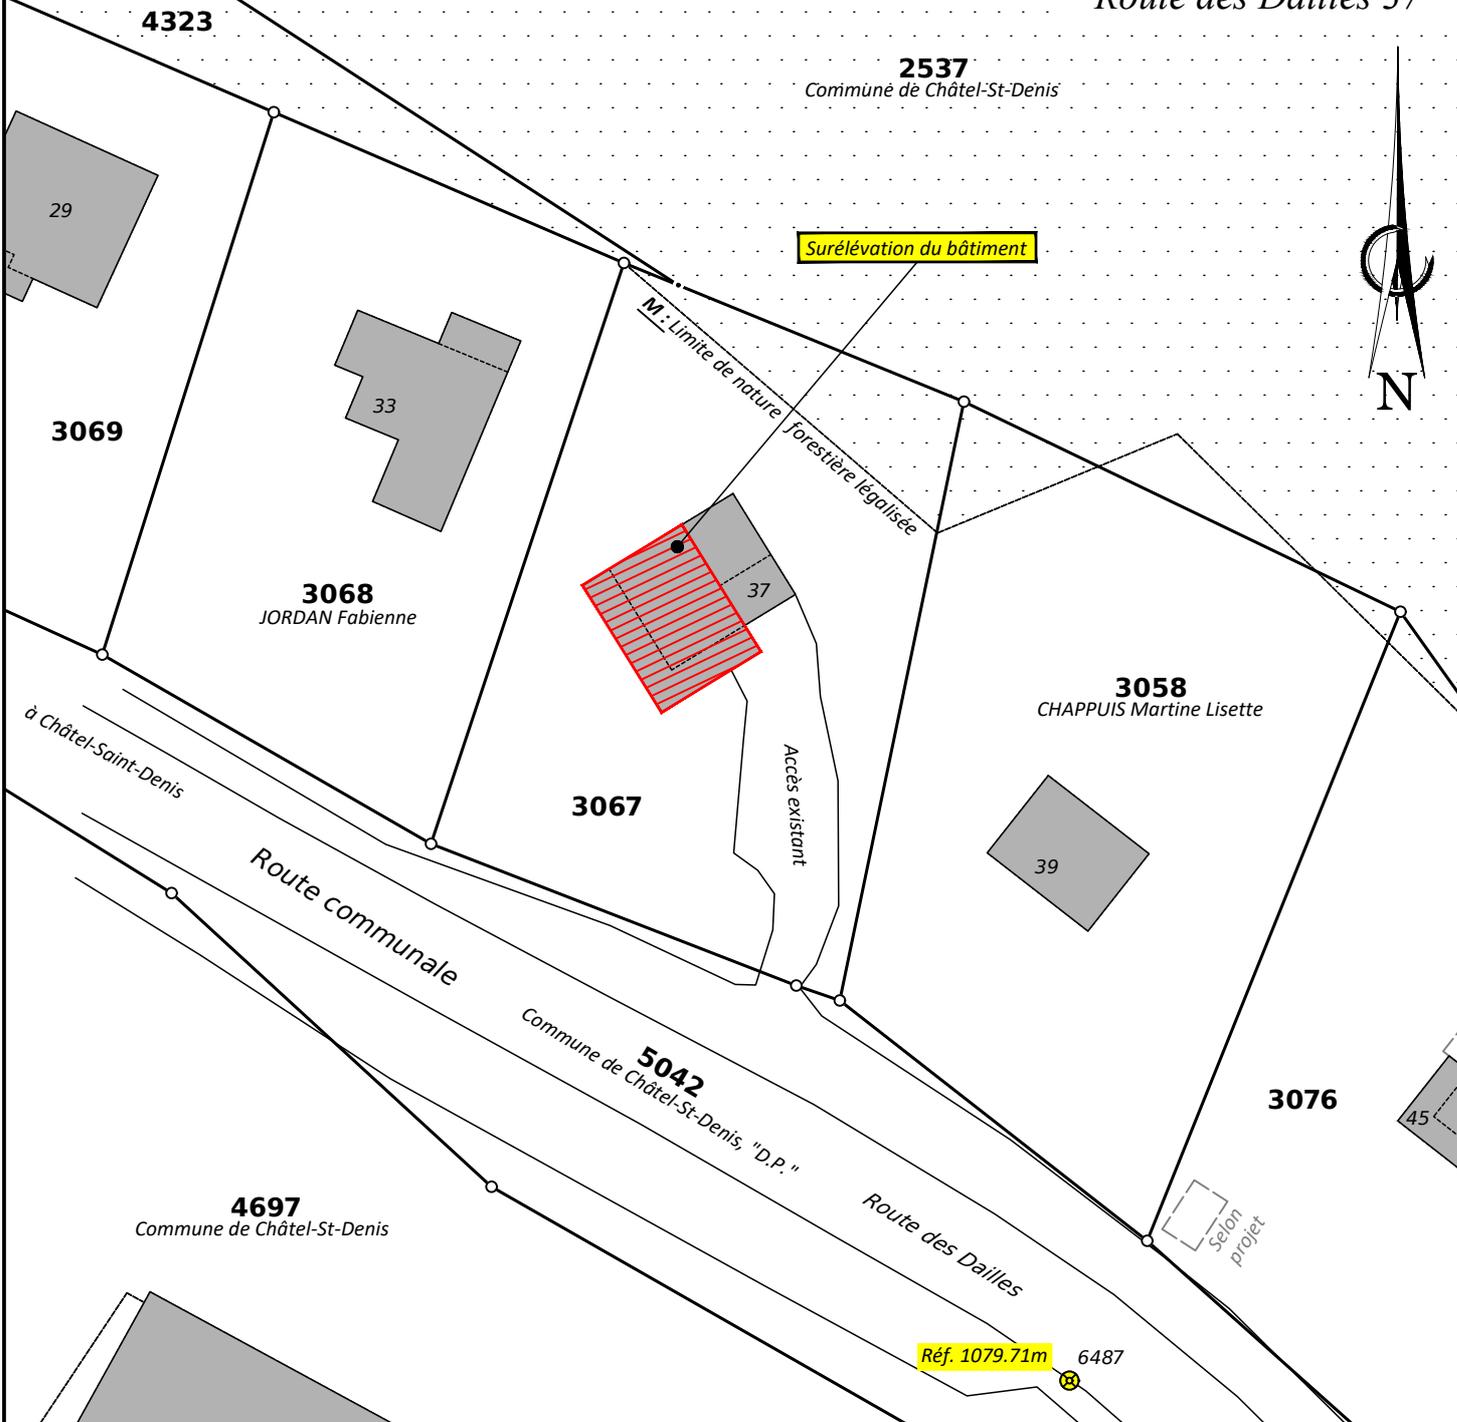

Etabli à Romont, le 25 avril 2023

Réf.: R 3495

Aut. n° 003/23.04.25/000

Tél: 026/652.15.71

mail@yc-geomatique.ch

Y C-GEOMATIQUE SA

YVAN CHASSOT

Géomètre officiel - Ingénieur rural EPF-SIA

Av. Gérard-Clerc 4 - CP 231

1680 Romont