

**Avis à faire paraître dans**  
Pilier public du 17.06.2022

## **Plan à l'enquête no 2022-7-00125-S**

Sont soumis à l'enquête publique les plans présentés

<b>Par</b>	Westiform AG Hurni Patrick Freiburgstrasse 596 3172 Niederwangen
<b>Au nom de</b>	Talis Immobilier SA Ayer Benoit Route de Montreux 151 1618 1618 Châtel-St-Denis
<b>Avec demande de dérogation</b>	Dérogation l'axe de la route
<b>Pour</b>	Installation d'un Totem
<b>Lieu</b>	Route de Montreux
<b>Art. RF</b>	7057

Ces plans sont déposés au Service technique communal où les intéressés peuvent en prendre connaissance et formuler leurs observations ou oppositions éventuelles dûment motivées, par écrit, jusqu'au 01.07.2022.

Châtel-St-Denis, le 09.06.2022





Ingénieurs et géomètres  
 Avenue de la Gare 40  
 1618 Châtel-St-Denis  
 021 948 71 96  
 veveysse@geosud.ch  
 www.geosud.ch

# COMMUNE DE CHATEL-ST-DENIS

Art. 7057 propriété de SDImmo SA  
 Art. 6776 propriété de TÂCHE Didier  
 Projet de pose d'un totem publicitaire

Vérification des visibilité

## SITUATION

1.01


ECHELLE : 1:500  
 FORMAT : 0.297 x 0.63

C6432-plan art 7057-visibilité.dwg


Date	Des.	Vis.	Désignation
16.05.2022	TC	BPI	PROJET

Le propriétaire: .....

L'auteur des plans: .....

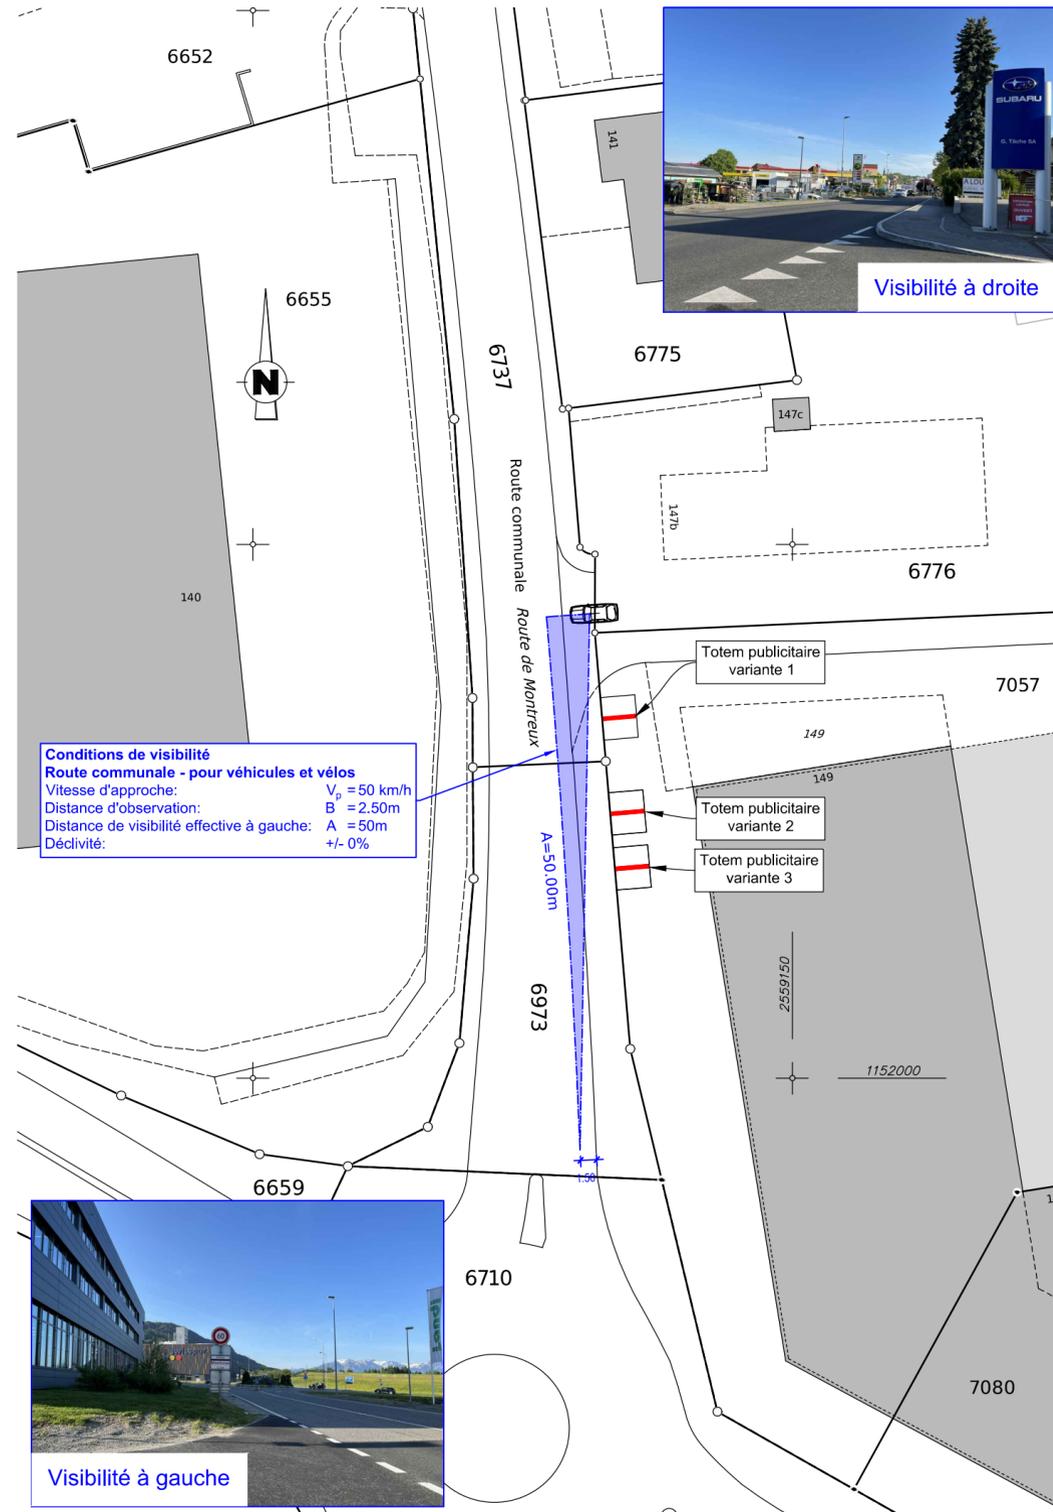

Détail au 1:200

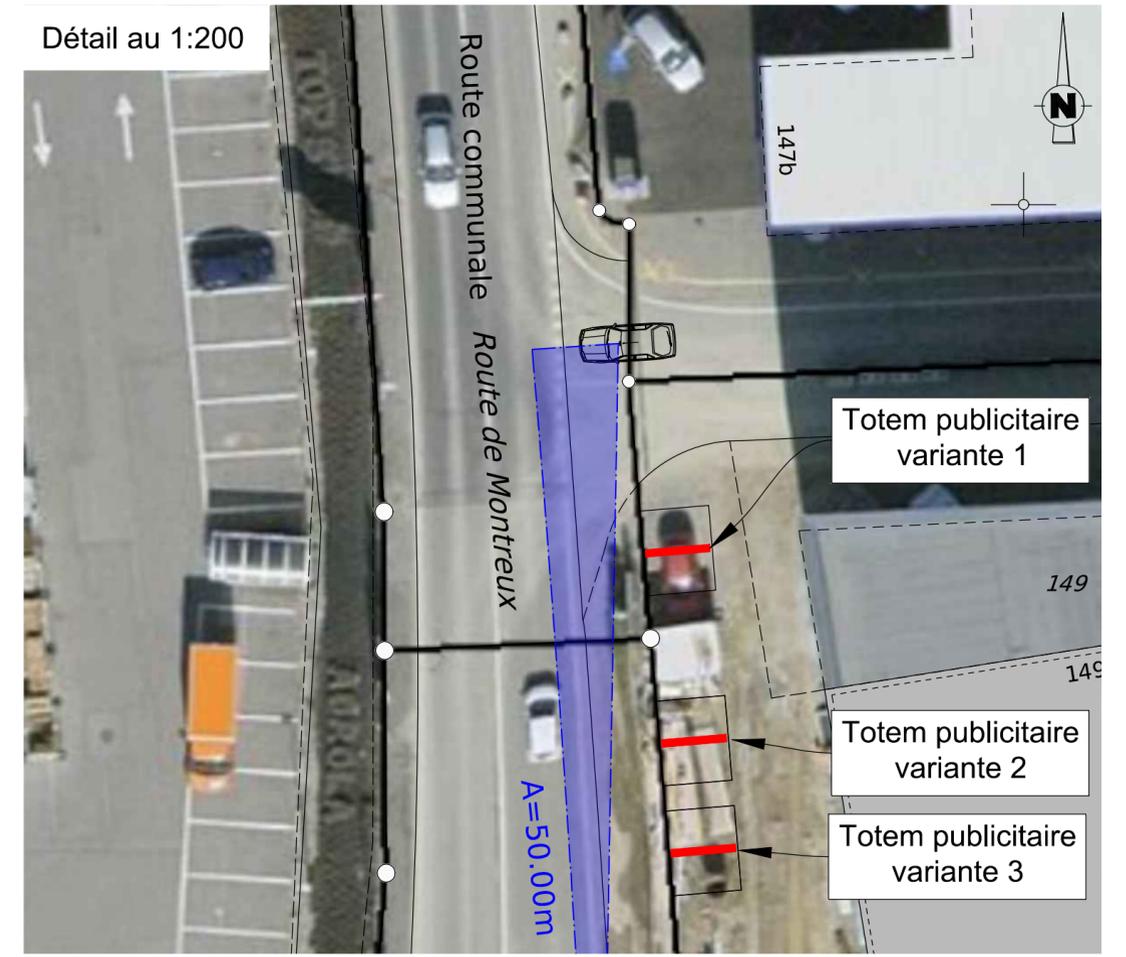

Légende

--- Ligne de visibilité selon VSS 40273a