

Avis à faire paraître dans
Pilier public du 17.12.2021

Plan à l'enquête no 2021-7-00502-S

Sont soumis à l'enquête publique les plans présentés

Par	Romande Energie SA Korgavus Cansu Rue de Lausanne 53 1110 Morges
Au nom de	Utz Konrad Ch. de Bellevue 82 1618 Châtel-St-Denis
Avec demande de dérogation	Aucune
Pour	Remplacement du chauffage électrique par une pompe à chaleur géothermique
Lieu	Ch. de Bellevue
Art. RF	341

Ces plans sont déposés au Service technique communal où les intéressés peuvent en prendre connaissance et formuler leurs observations ou oppositions éventuelles dûment motivées, par écrit, jusqu'au 14.01.2022.

Châtel-St-Denis, le 10.12.2021



Châtel-Saint-Denis

Article : 341 ; surface : 7 156 m²


PPE83/1000: Brillard Marie-Madeleine (10.09.1952), PPE82/1000: Kohli Pascale (09.03.1959), PPE83/1000: ...



1:1 000

coMMap 9

Plan non officiel, seuls les documents approuvés font foi

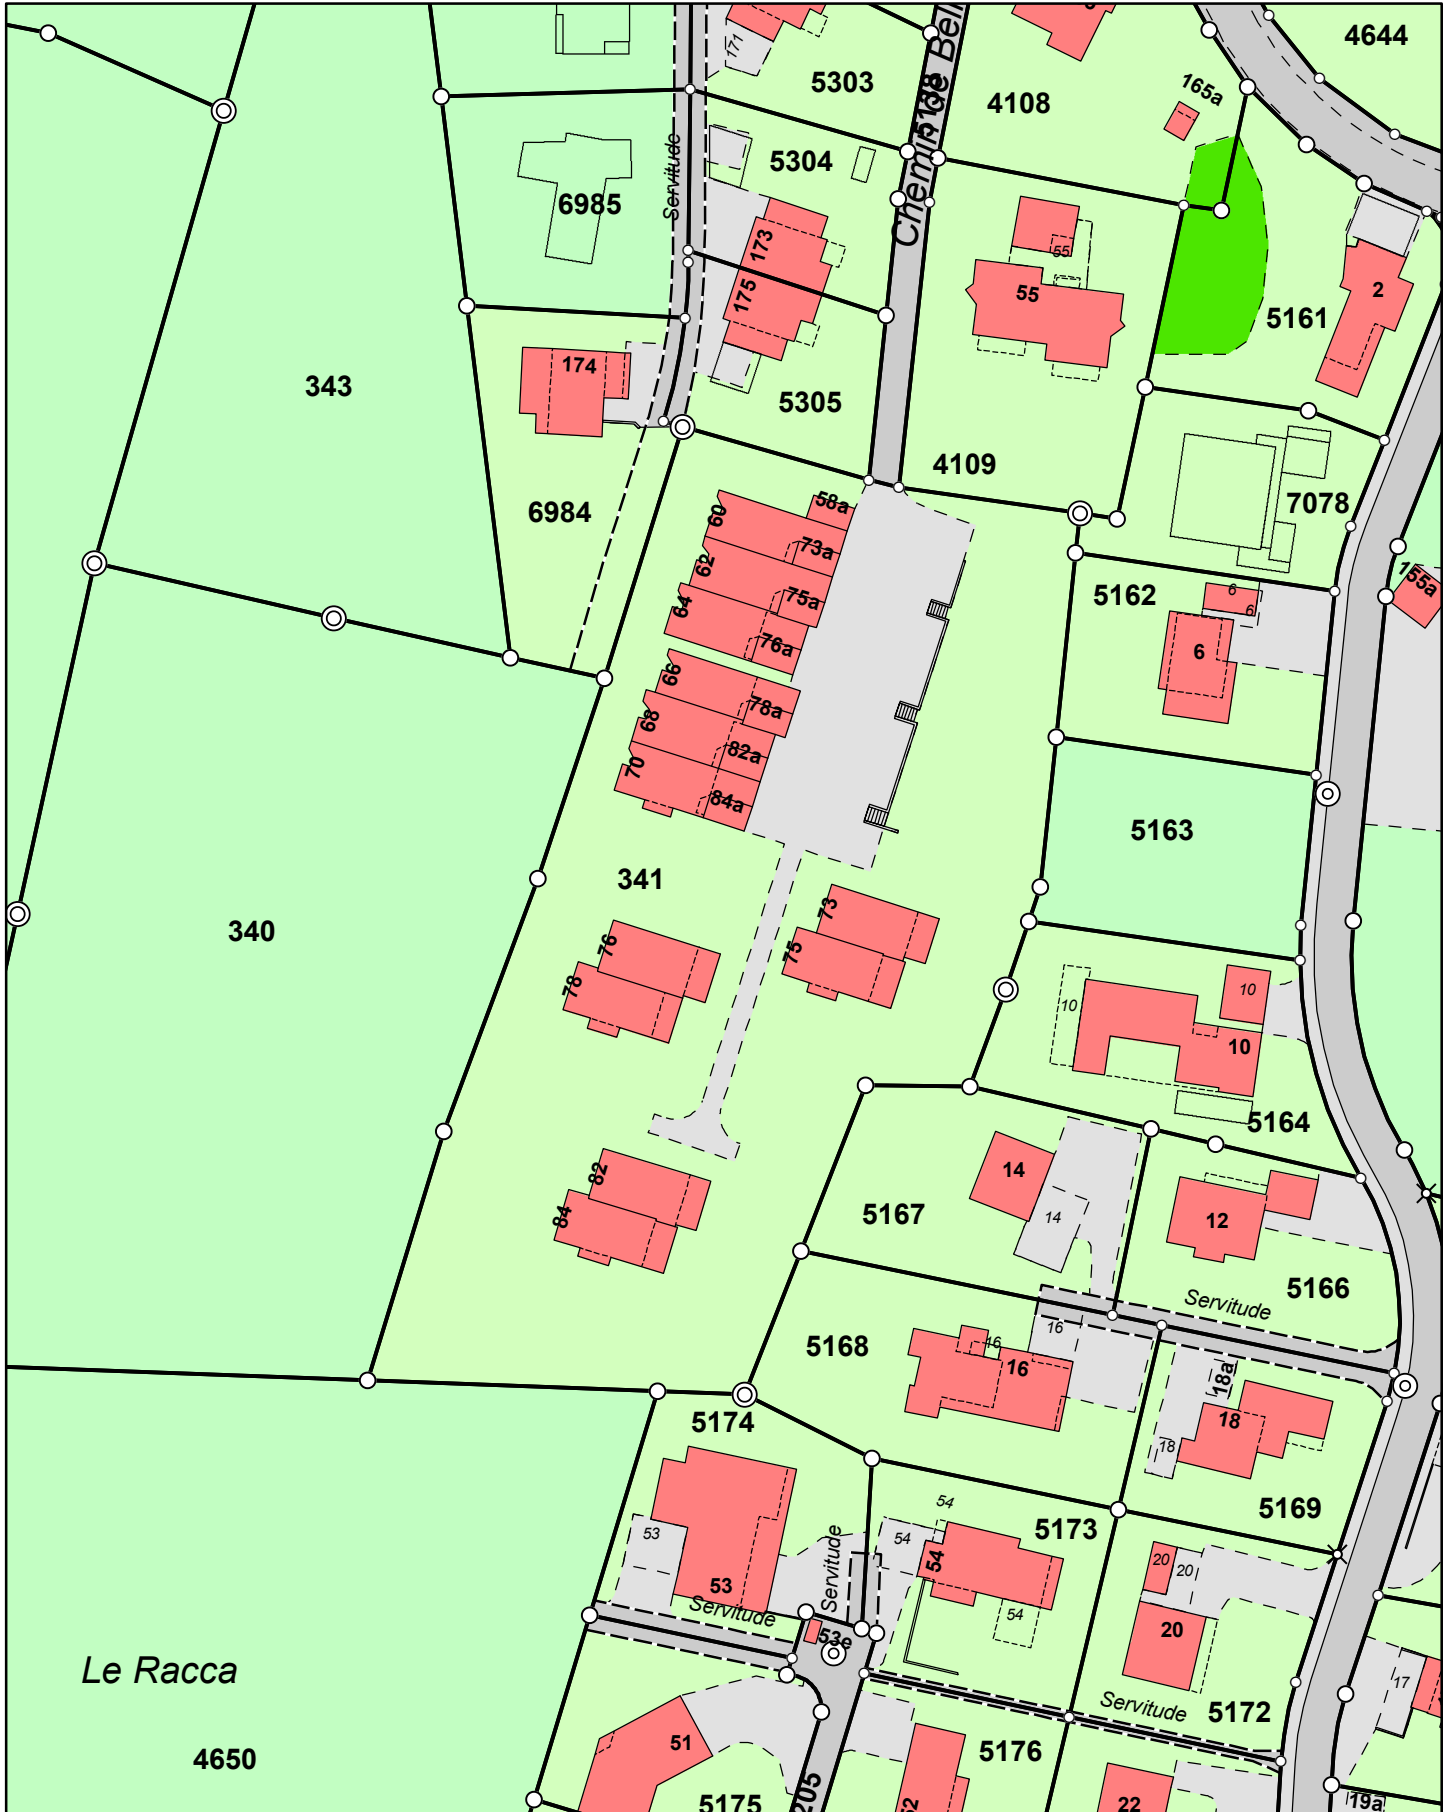

Coordonnées : 2 558 090 / 1 152 310