



Message pour le Conseil général no 20

**Objet: Secteur de la Péralla – Extension du réseau d’adduction d’eau
– Crédit d’investissement**

But de la dépense

Conformément au plan des infrastructures d’eau potable (PIEP), le projet prévoit le remplacement d’une conduite en Eternit DN 100 mm datant de 1974 par une nouvelle conduite en PE DN 163 mm.

La conduite actuelle est en conflit avec de nombreux bâtiments.

Ce nouveau tronçon, d’une longueur d’environ 200 m, permettra d’effectuer un bouclage nécessaire à la sécurité du réseau. De plus, les bornes d’hydrante (BH) n° 2 et 3 seront renouvelées et une nouvelle borne d’hydrante (BH) sera posée.

Une partie de ce tronçon a déjà été réalisée en 2013 lors de travaux entrepris pour la conduite de gaz.

Cette intervention devra être coordonnée avec la construction du nouveau pont sur la Veveyse.

Plan de financement

Rubriques comptables : dépense 70.501.45 / recette 70.661.45

| | | |
|------------------------------|-----|-------------------|
| Coût total estimé | CHF | 220'000.00 |
| ./. Subvention ECAB attendue | CHF | <u>- 1'750.00</u> |

| | | |
|--|------------|--------------------------|
| Solde à la charge de la Commune | CHF | <u>218'250.00</u> |
| Financé par un emprunt bancaire | | |

Frais financiers du crédit d’investissement dès 2018

| | | | | |
|------------------|---------------|------------|------------|-------------------------|
| Intérêts passifs | 2.5 % sur CHF | 218'250.00 | CHF | 5'460.00 |
| Amortissement | 4 % sur CHF | 218'250.00 | CHF | <u>8'730.00</u> |
| Total | | | CHF | <u>14'190.00</u> |

Estimations des charges d’exploitation dès 2018

Les charges d’exploitation sont couvertes par les taxes annuelles.

Au vu de ce qui précède, le Conseil communal sollicite votre autorisation pour l’engagement de ce crédit d’investissement de CHF 218'250.- pour l’extension du réseau d’adduction d’eau dans le secteur de la Péralla.

Conformément à l’art. 52 de la Loi sur les communes, cette décision est sujette à référendum.

Châtel-St-Denis, janvier 2017

Le Conseil communal

Annexe: - plan de situation

Secteur de la Péralla – extension du réseau d'adduction d'eau

Plan annexe au message n°20 du Conseil général du 08.03.2017

31.01.2017




Commune de Châtel-St-Denis © 2017

1:1'000

coMMap 9

Plan non officiel, seuls les documents approuvés font foi

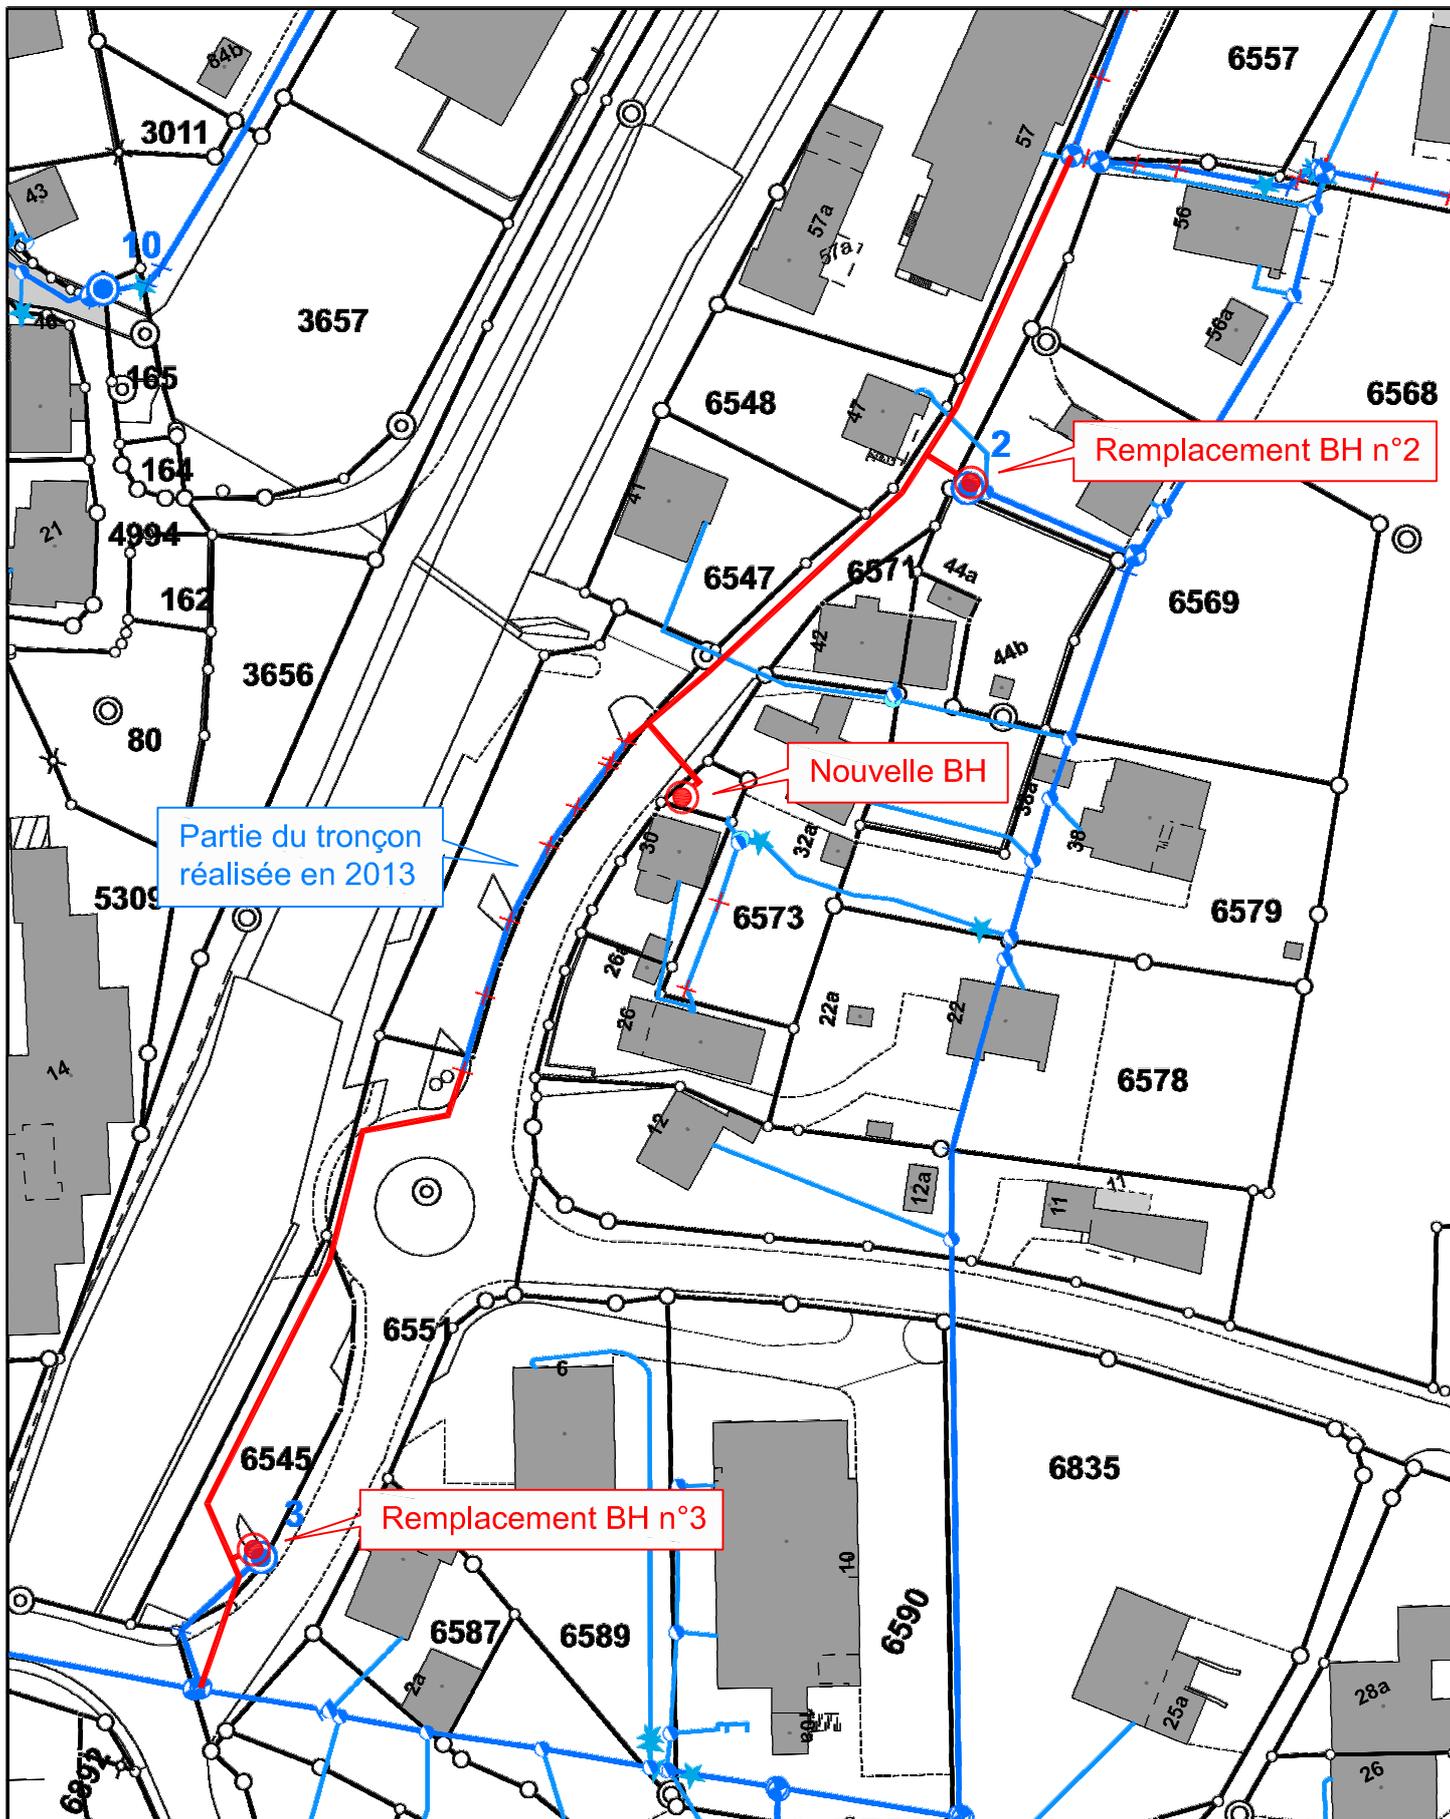

Coordonnées : 558'960 / 153'020