

**Avis à faire paraître dans**  
Pilier public du 17.12.2021

## **Plan à l'enquête no 2021-7-00510-S**

Sont soumis à l'enquête publique les plans présentés

**Par** Romande Energie SA  
Korgavus Cansu  
Rue de Lausanne 53  
1110 Morges

**Au nom de** Peitrequin Jacques  
Ch. de Bellevue 68  
1618 Châtel-St-Denis

**Avec demande de dérogation** Aucune

**Pour** Remplacement du chauffage électrique par une pompe à chaleur géothermique.

**Lieu** Ch. de Bellevue

**Art. RF** 341

Ces plans sont déposés au Service technique communal où les intéressés peuvent en prendre connaissance et formuler leurs observations ou oppositions éventuelles dûment motivées, par écrit, jusqu'au 14.01.2022.

Châtel-St-Denis, le 09.12.2021



# Châtel-Saint-Denis

Article : 341 ; surface : 7 156 m<sup>2</sup>


PPE83/1000: Brailard Marie-Madeleine (10.09.1952), PPE82/1000: Kohli Pascale (09.03.1959), PPE83/1000: ...



1:1 000

coMMap 9

Plan non officiel, seuls les documents approuvés font foi

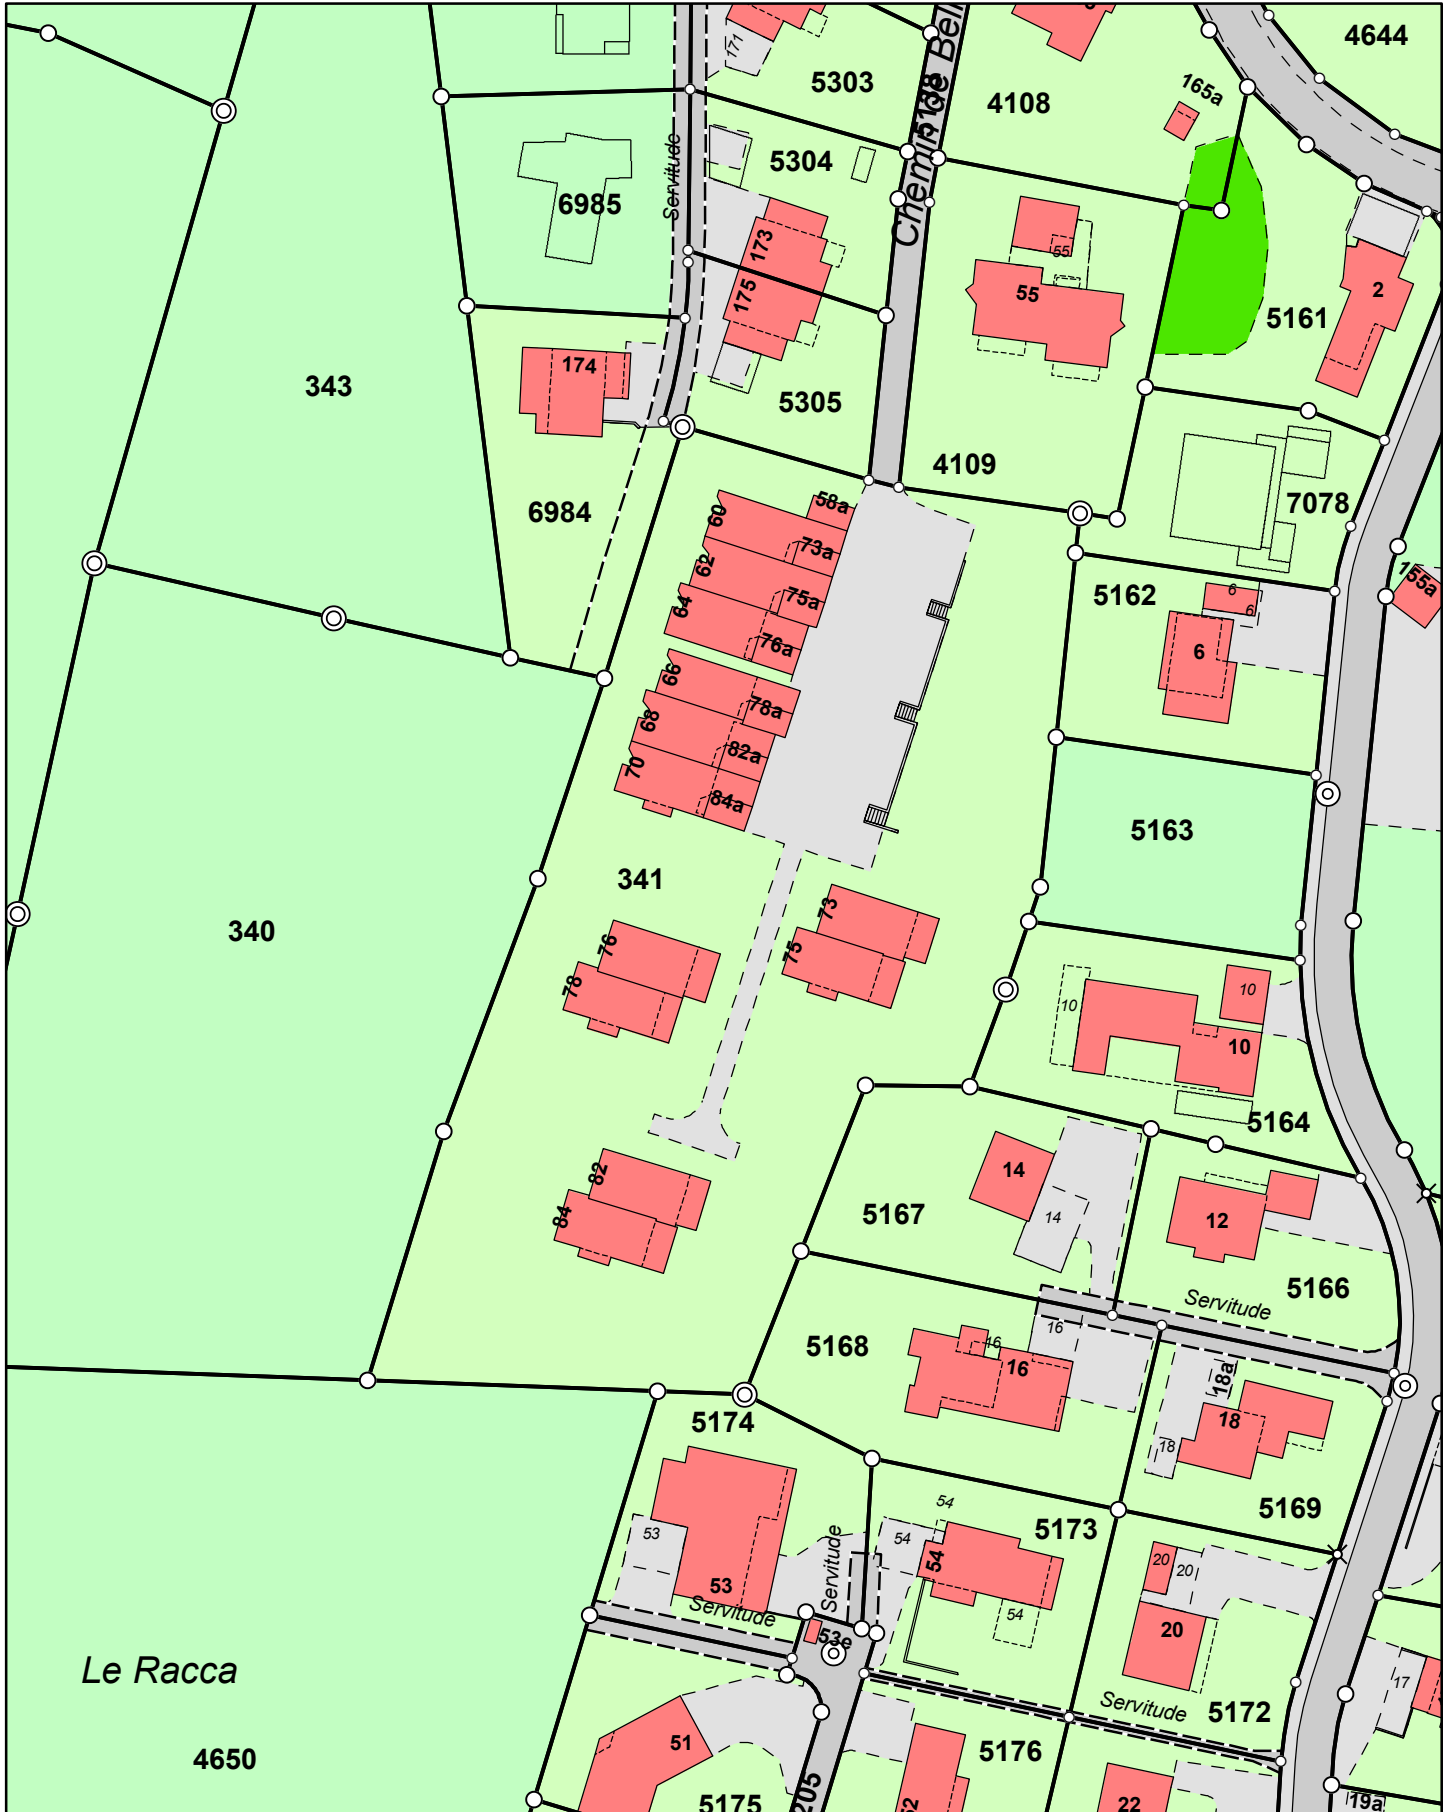

Coordonnées : 2 558 090 / 1 152 310