

Avis à faire paraître dans
Pilier public du 03.10.2025

Plan à l'enquête no 2025-7-00305-O

Sont soumis à l'enquête publique les plans présentés

Par	Lorenzo Alonso Arquitectos Place St Francois 12B 1003 Lausanne
Au nom de	1909 VIEW Sarl Rue de la Grotte 6 1003 Lausanne
Avec demande de dérogation	Aucune
Pour	Changement du système de chauffage pour l'installation des sondes géothermiques. Agrandissement du sous-sol
Lieu	Route de la Cierne 180
Art. RF	2969

Ces plans sont déposés au Service technique communal où les intéressés peuvent en prendre connaissance et formuler leurs observations ou oppositions éventuelles dûment motivées, par écrit, jusqu'au 17.10.2025.

Châtel-St-Denis, le 26.09.2025

PLAN DE SITUATION CADASTRALE

pour demande de permis de construire

Commune de Châtel-Saint-Denis

Village : Les Paccots

Adresse : Route de la Cierne 180, 1619 Les Paccots

Coordonnées du centre du bien-fonds :

E : 2'561'970 / N : 1'152'470

Bien-fonds n° 2969 Surface : 722 m²

Propriétaire : ROBELLAZ Françoise Anne


Requérant : 1909 View Sàrl

Echelle : 1 : 500



Légende :

- Périmètre d'évolution
- Agrandissement sous-sol
- Sondes géothermiques

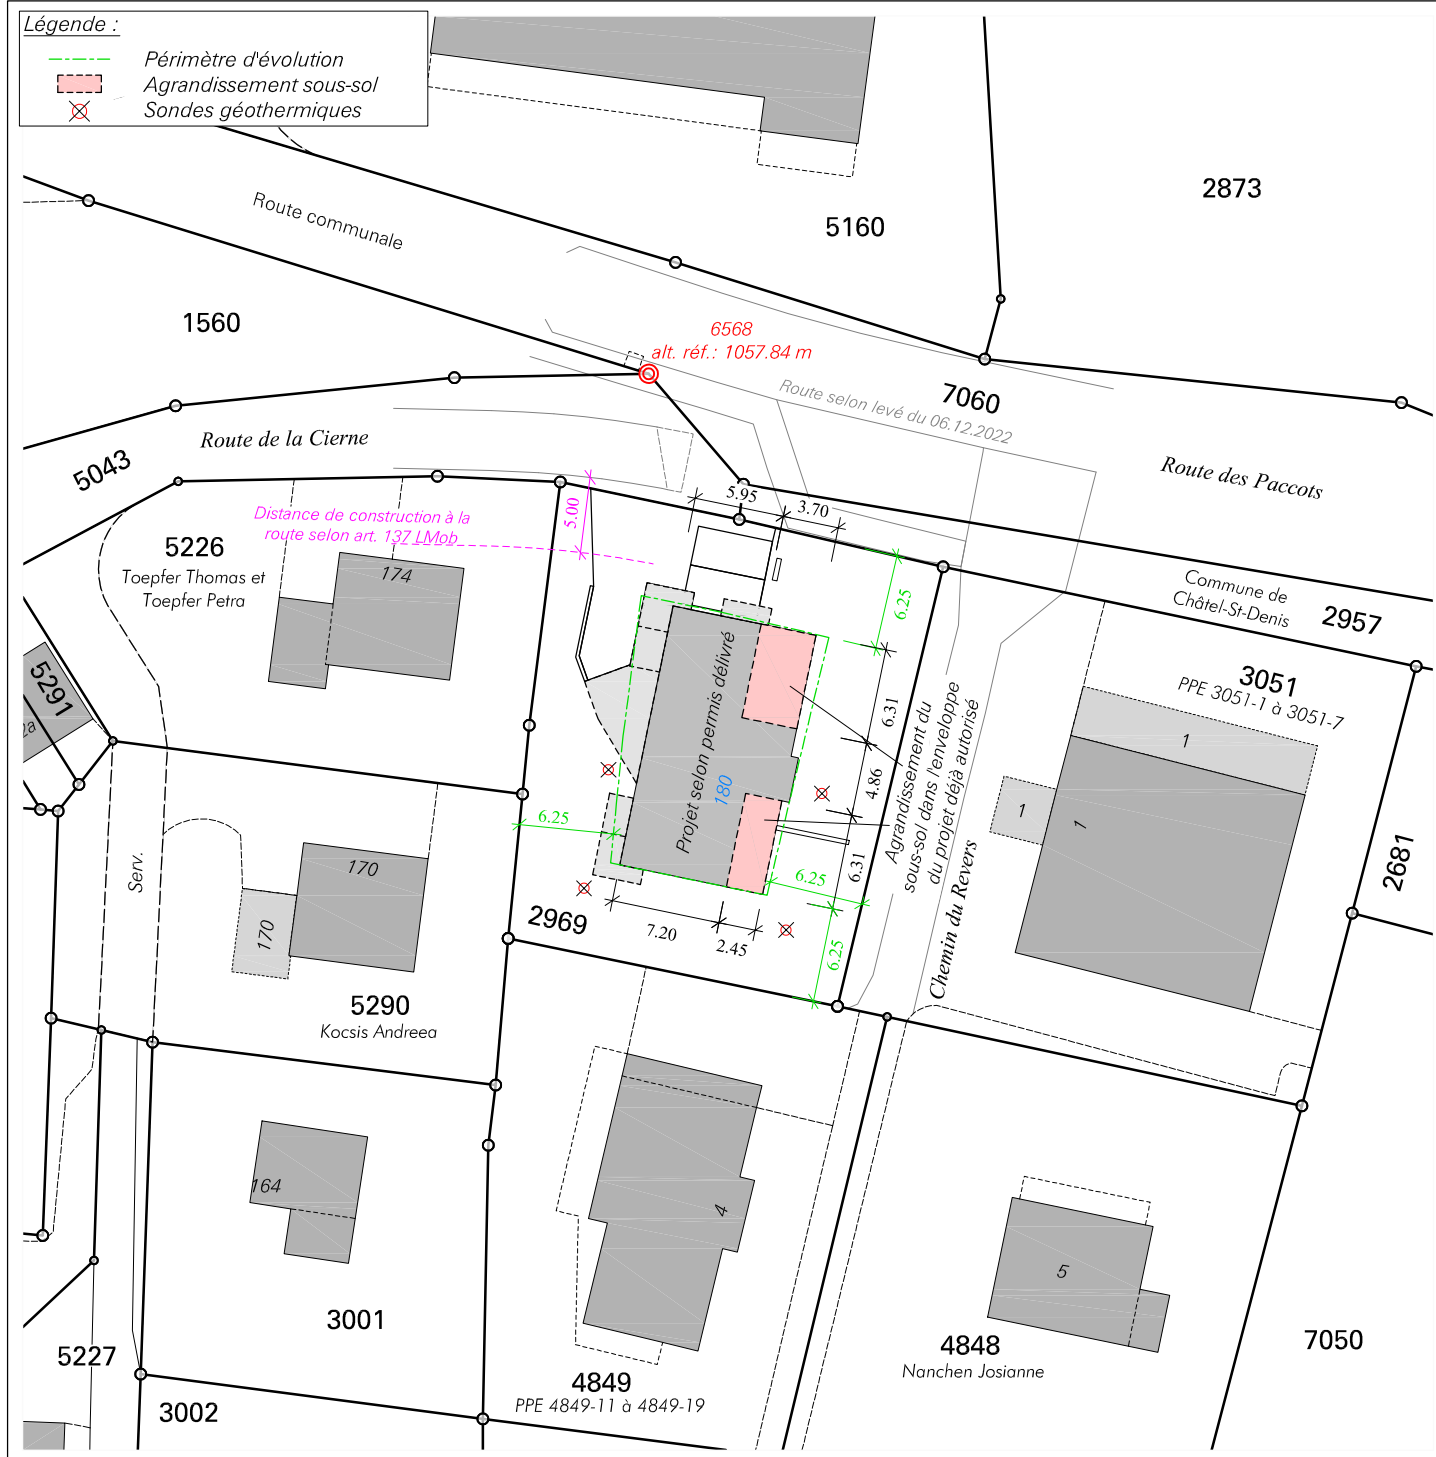

Remarque : -

Données cadastrales : numérisation préalable semi-numérique

Mentions :

2969 N° de bien-fonds

- ☐ AF = Amélioration foncière
- ☐ RPTB = Remaniement parcellaire de terrain à bâtir
- ☐ RI = Report d'indice
- ☐ AI = Acquisition d'indice

Domdidier, le 18 septembre 2025

Marc Schütz
Ing. géom. off.

Dossier n° 102'490

S&P

Schütz & Péclard
ingénieurs géomètres

026 676 90 40 Rue du Château 5
info@spgeom.ch 1564 Domdidier