

Avis à faire paraître dans
Pilier public du 24.10.2025

Plan à l'enquête no 2025-7-00322-S

Sont soumis à l'enquête publique les plans présentés

Par

Aubert Emilie
Route des Verollys 46
1619 Les Paccots

Au nom de

Aubert Emilie
Route des Verollys 46
1619 Les Paccots

**Avec demande
de dérogation**

Aucune

Pour

Construction d'un sauna dans le jardin

Lieu

Route des Vérollys 46



Art. RF

3328

Ces plans sont déposés au Service technique communal où les intéressés peuvent en prendre connaissance et formuler leurs observations ou oppositions éventuelles dûment motivées, par écrit, jusqu'au 07.11.2025.



Châtel-St-Denis, le 17.10.2025



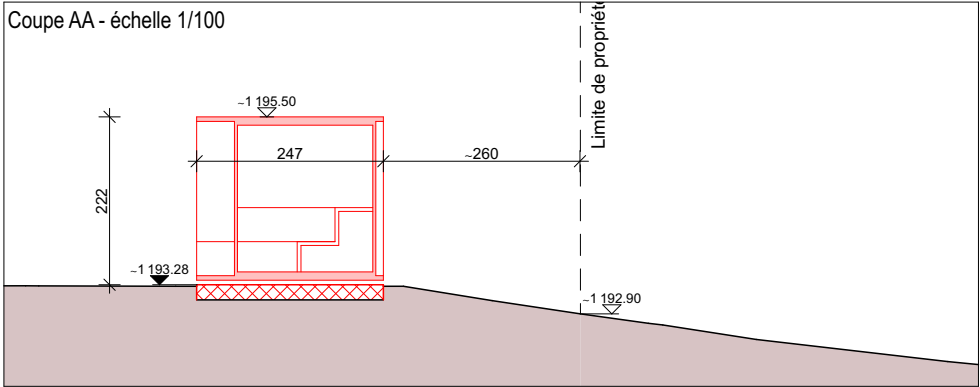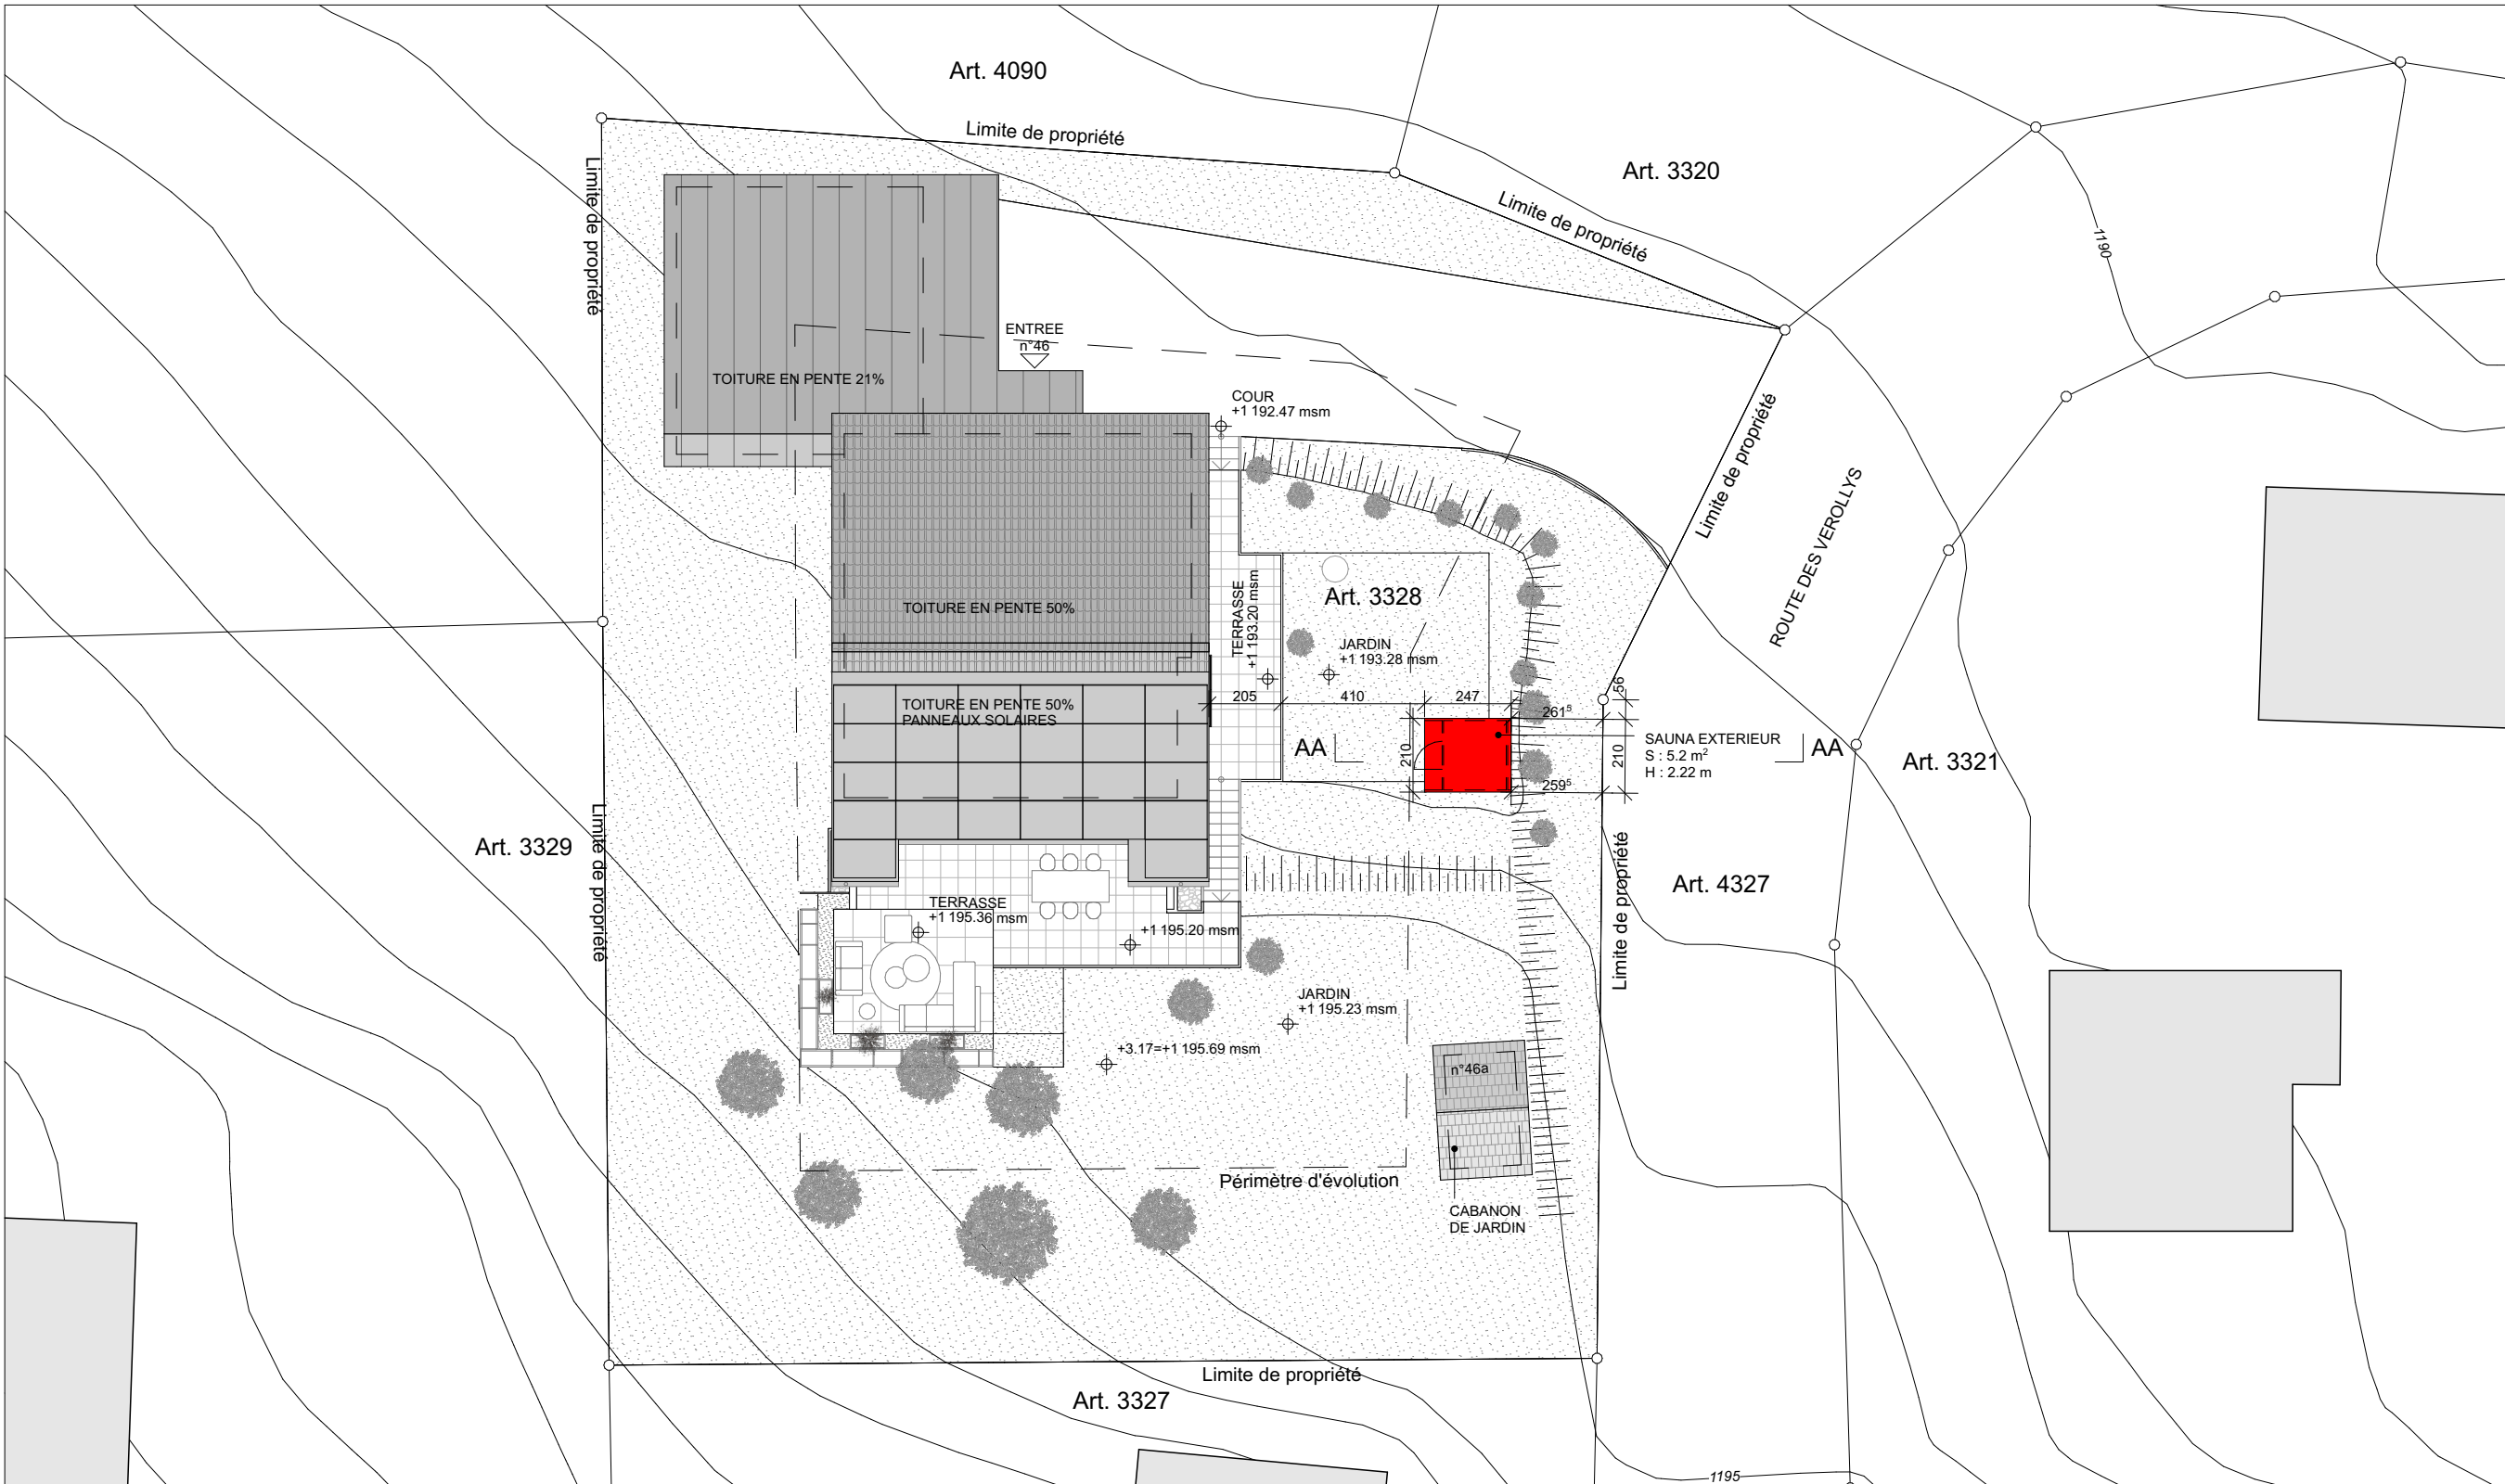

ALT. +1'192.52 msm = ±0.00m DU BATIMENT

- EXISTANT
- A DEMOLIR
- A CREER

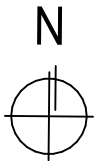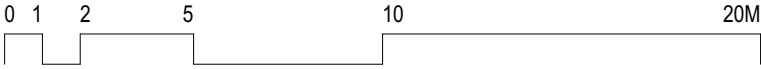

Ouvrage :
MME AUBERT EMILIE ET M. PIERRE-OLIVIER MARTIN
CONSTRUCTION D'UN SAUNA EXTERIEUR
Parcelle n°3328 - Rte des Vérolylys 46, 1619 Les Paccots

Propriétaires et Maîtres d'ouvrage
Emilie AUBERT & Pierre-Olivier MARTIN
Rte des Vérolylys 46, CH - 1619 Les Paccots
aubert.em@gmail.com - martin@pierre-olivier.ch

Architectes
Camille et Yvan MATTENBERGER
Architecte d'intérieur & architecte dipl. EPF
Ch. des Oches 10a, CH - 1063 Chapelle-sur-Moudon
camille.mattenberger@gmail.com - yvan.mattenberger@ik.me

N° de plan : 200-01
Titre : Plan d'implantation
Echelle : 1/200
Format : A3
N° projet : 24-02
Date : 14.09.2025