

Avis à faire paraître dans
Pilier public du 23.01.2026

Plan à l'enquête no 2026-7-00008-S

Sont soumis à l'enquête publique les plans présentés

Par Fabrice Lambert architecte Sàrl
Route de la Frasse 1
1618 Châtel-St-Denis

Au nom de Anguish Mark André
Route de Prayoud 90
1618 Châtel-St-Denis

**Avec demande
de dérogation** Aucune

Pour Modification d'une fenêtre en porte-fenêtre

Lieu Route de Prayoud 90

Art. RF 6124

Ces plans sont déposés au Service technique communal où les intéressés peuvent en prendre connaissance et formuler leurs observations ou oppositions éventuelles dûment motivées, par écrit, jusqu'au 06.02.2026.

Châtel-St-Denis, le 16.01.2026



Route de Pra de Plan 18 - CP 396
1618 Châtel-St-Denis



021 948 22 13
service.urbanisme@chatel-st-denis.ch



www.chatel-st-denis.ch

Commune : Châtel-Saint-Denis

Secteur : Châtel-Saint-Denis

Parcelle(s) N° : 6124

Echelle : 1:500

Date : 28.11.2025

Informations dépourvues de foi publique

Extrait N° : 1312-4237-39D0-4328-9C7D-5E3F-ED19-7756


Légende : <https://www.cadastre.ch/fr/legendes>

Maître de l'ouvrage

Mark Anguish

Architecte

Fabrice Lambert

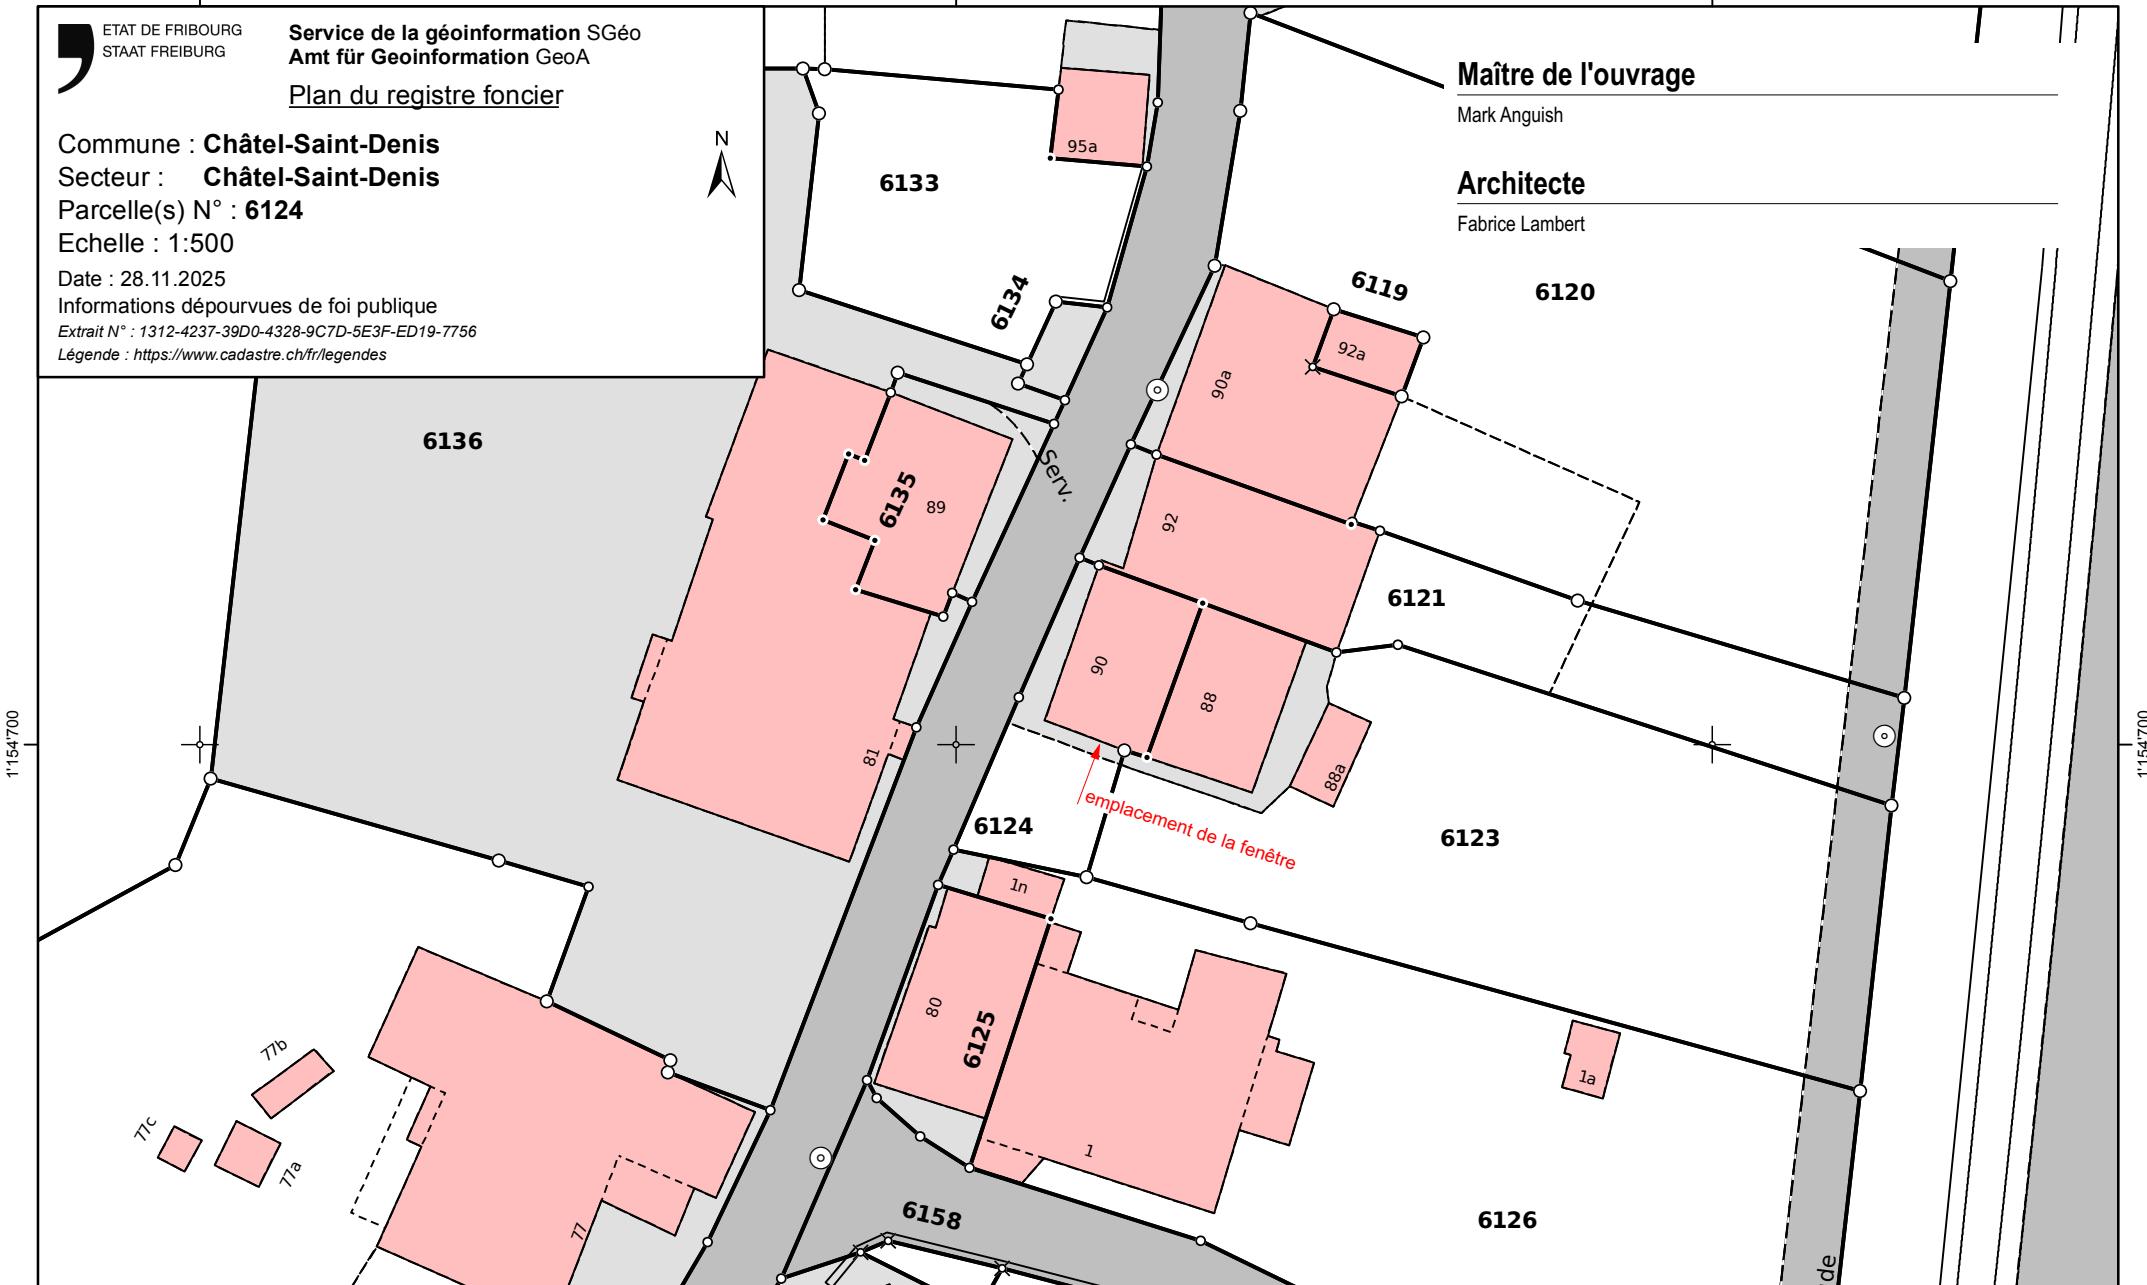

Maître d'ouvrage: Anguish Mark

ENQUETE

Route de Prayoud 90 - 1618 Châtel-St-Denis

25-011_500/01

Plan de situation - Parcelle 6124

échelle : 1:500

date : 01.12.2025

modifié le :

format :

dessin : fl