

Avis à faire paraître dans
Pilier public du 19.06.2026

Plan à l'enquête no 2026-7-00183-O

Sont soumis à l'enquête publique les plans présentés

Par	VA architecture Sàrl Route de la Broye 61 1623 Semsales
Au nom de	Commune de Châtel-St-Denis Avenue de la Gare 33 1618 Châtel-St-Denis
Avec demande de dérogation	Aucune
Pour	Extension du Tennis Club
Lieu	Chemin de l'Ermitage 46
Art. RF	3760

Ces plans sont déposés au Service technique communal où les intéressés peuvent en prendre connaissance et formuler leurs observations ou oppositions éventuelles dûment motivées, par écrit, jusqu'au 04.07.2026.


Châtel-St-Denis, le 12.06.2026

PLAN DE SITUATION

Châtel-Saint-Denis (Les Paccots)



Propriétaire	: Commune de Châtel-St-Denis	Articles	: 3760DDP et 1545
Adresse	: Chemin de l'Ermitage 46	Plan	: 37
Coordonnées	: E= 2562325 / N= 1'152635	Surfaces	: 4'750 m² et 15'986m²
		Mention AF	: Non
		Report d'indice	: Non

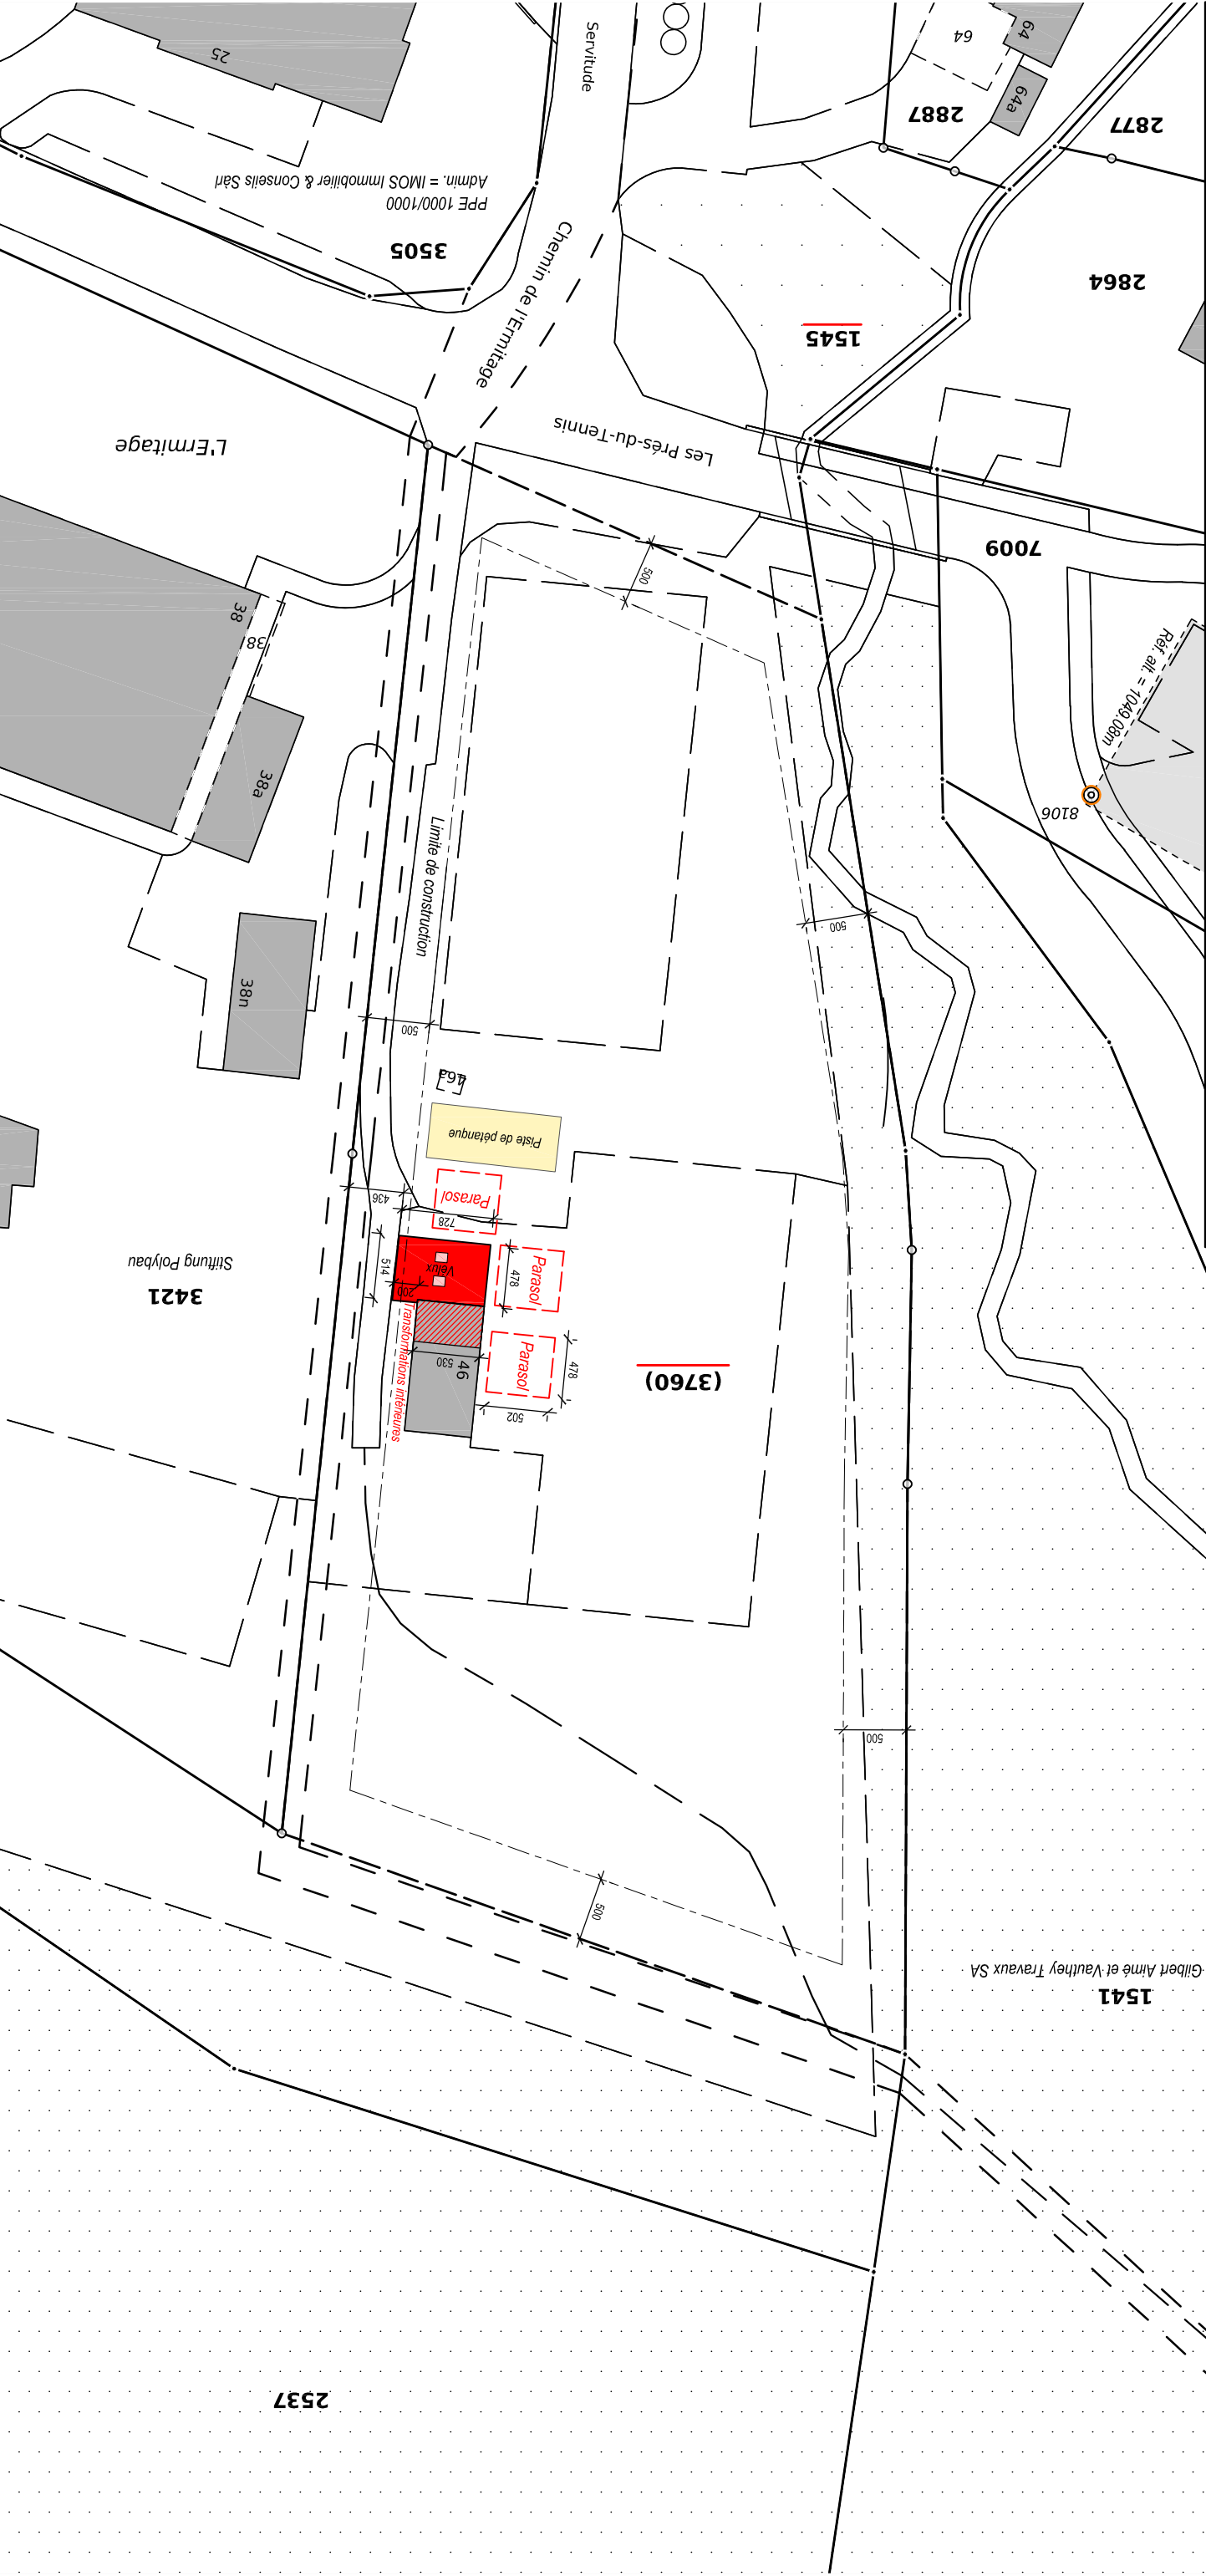

ECHELLE 1 : 500

Commande No: PS 6135 / MP
Réf.: Servitude/Châtel-St-Denis/PS6135
Les tolérances de la mesure officielle en vigueur
s'appliquent aux données du géomètre officiel.



Bertrand BARBEY, Géomètre officiel

Bulle, le 26 mai 2026

ANCIENNEMENT POCHON-CHOFFET SA