CHÂTEL ST DENIS
Ville d'énergies

Avis à faire paraître dans
Pilier public du 12.01.2024

Plan à l'enquête no 2023-7-00393-O

Sont soumis à l'enquête publique les plans présentés

Par	Aplus concepts Sàrl Pilloud Philippe Saletta 45 1632 Riaz
Au nom de	Pilloud Lionel Route de la Péralla 42 1618 Châtel-St-Denis
Avec demande de dérogation	Aucune
Pour	Transformation de 2 appartements en un appartement avec pose d'une sonde géothermique et de panneaux photovoltaïques.
Lieu	Péralla
Art. RF	6548

Ces plans sont déposés au Service technique communal où les intéressés peuvent en prendre connaissance et formuler leurs observations ou oppositions éventuelles dûment motivées, par écrit, jusqu'au 26.01.2024.

Châtel-St-Denis, le 11.12.2023

GEOSUD
Ingénieurs et géomètres

Avenue de la Gare 40
1618 Châtel-St-Denis
021 948 71 96
veveyse@geosud.ch
www.geosud.ch

PLAN DE SITUATION POUR ENQUÊTE

Commune	CHATEL-ST-DENIS
Propriétaire	PILLOUD Lionel François Célestin (art 6548) PILLOUD Emile (art 6547)
Article	6548 - 6547
Surface	596 m² - 611 m²
Nom local	Route de la Péralla 47
Plan	42
Echelle	1:500
Coordonnées	2'559'000 / 1'153'070
Mentions	AF : Non (Améliorations Foncières) RPTB : Non (Remaniement Parcellaire de Terrains à Bâtir) Report d'indice : Non
Remarque	Secteur numérisé préalablement. Données progressivement remplacées par un calcul résultant d'un levé

Etabli le 14 novembre 2023

Xavier Angéloz, géomètre officiel
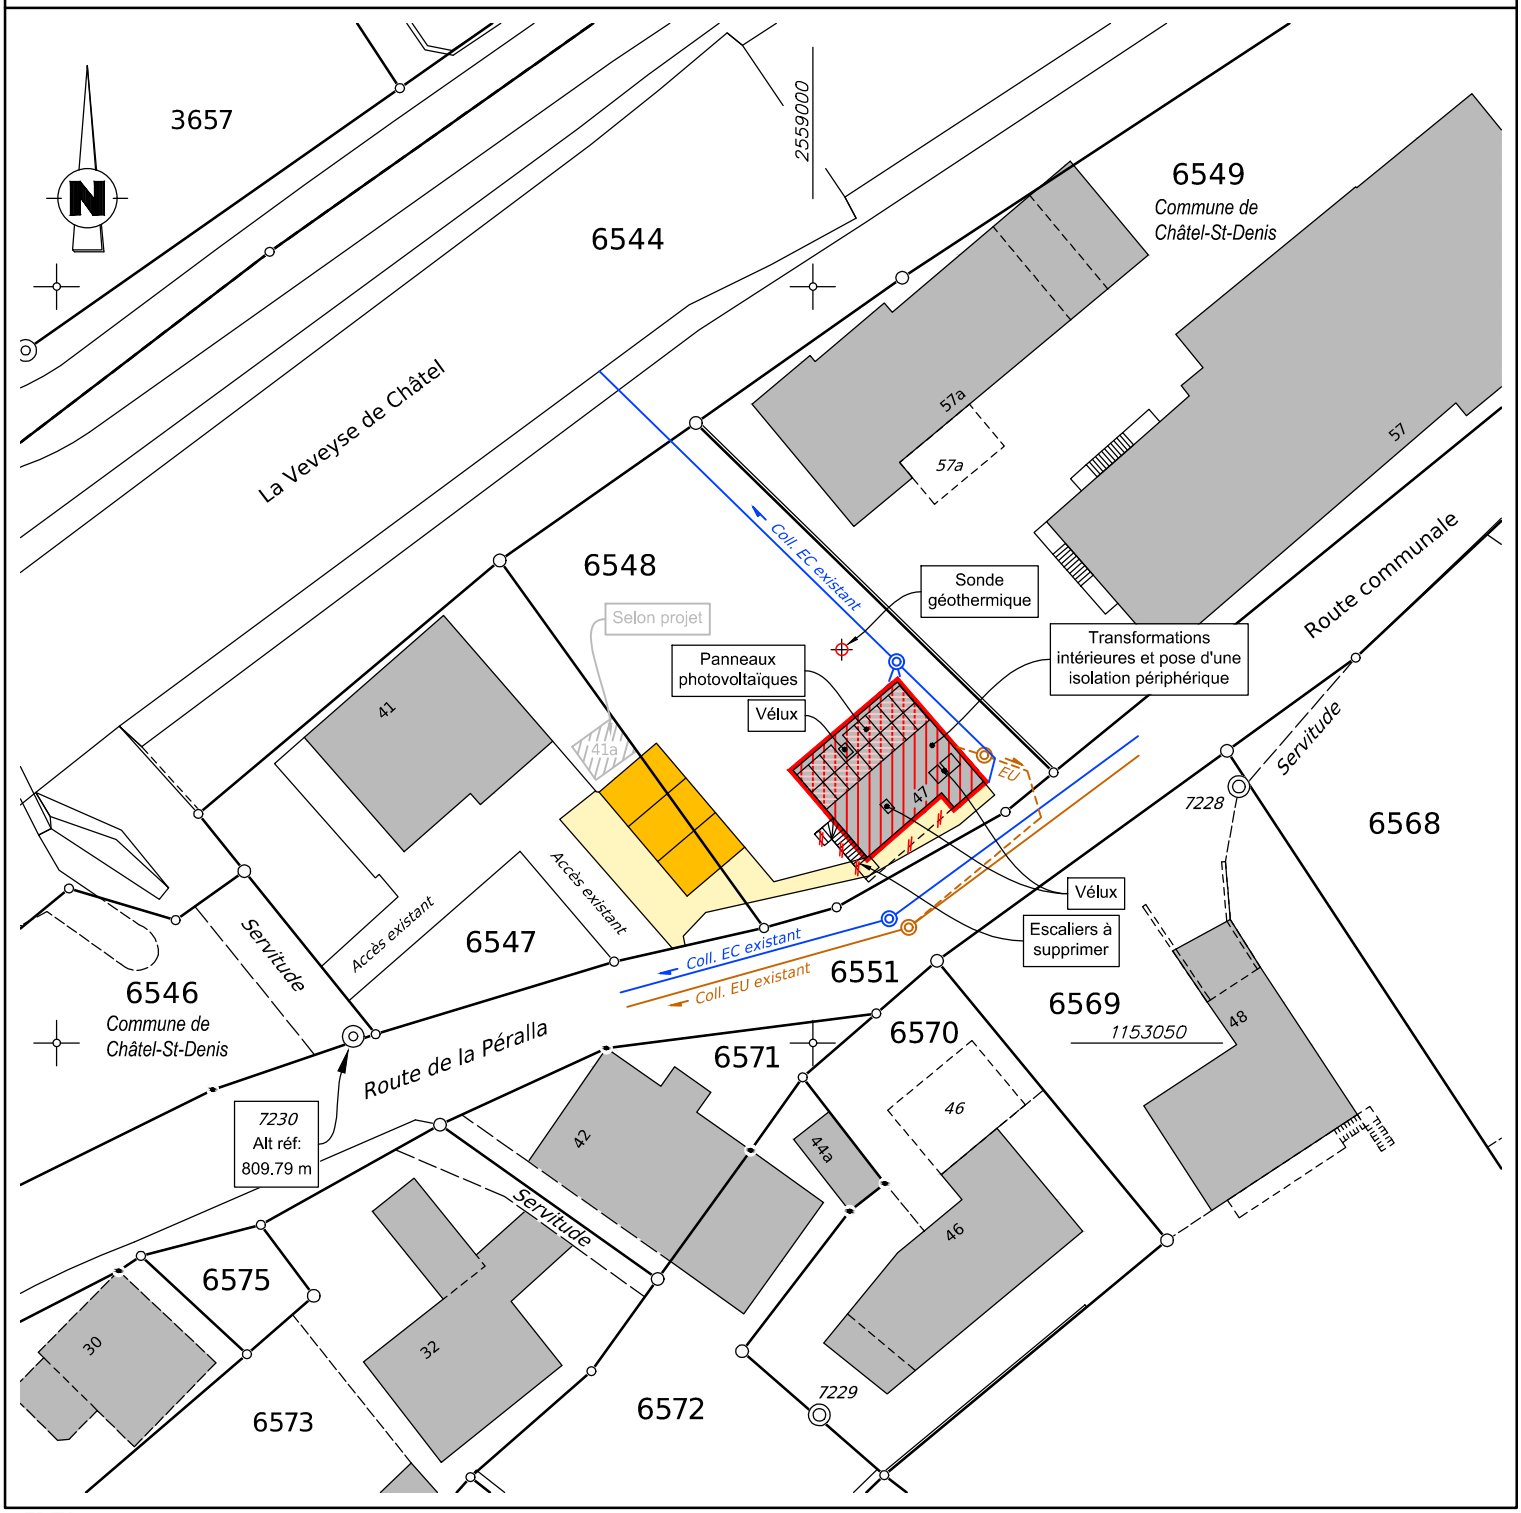
Tout droit de reproduction réservé