CHÂTEL ST DENIS
Ville d'énergies

Avis à faire paraître dans
Pilier public du 24.03.2023

Plan à l'enquête no 2023-7-00081-S

Sont soumis à l'enquête publique les plans présentés

Par	Claude Charrière Consulting Charrière Claude Rue des Rounè 51A 1661 Le Pâquier
Au nom de	Leman Investissimo SA Lanchas Thierry Rue des Rounè 51A 1661 Le Pâquier
Avec demande de dérogation	Aucune
Pour	Mise en conformité des places de parc extérieures existantes et un cabanon de jardin non scellé
Lieu	Chemin de Champ-Bally
Art. RF	6781,6782,6783

Ces plans sont déposés au Service technique communal où les intéressés peuvent en prendre connaissance et formuler leurs observations ou oppositions éventuelles dûment motivées, par écrit, jusqu'au 07.04.2023.

Châtel-St-Denis, le 14.03.2023

PLAN DE SITUATION

Commune :	Châtel-St-Denis
Propriétaire :	Léman Investissimo S.A.
Adresses :	Champ-Bally 11, 15a et 17
Plan(s) : 47	Echelle : 1 / 500
Coordonnées : E = 2'559'295 N = 1'152'305	

Mentions AF: Oui ☐ Non ☒
RPTB: Oui ☐ Non ☒
Report d'indice: Oui ☐ Non ☒

Bien(s)-fonds	Surface(s)
6781	1'193 m²
6782	646 m²
6783	910 m²

Bulle, le 13 mars 2023

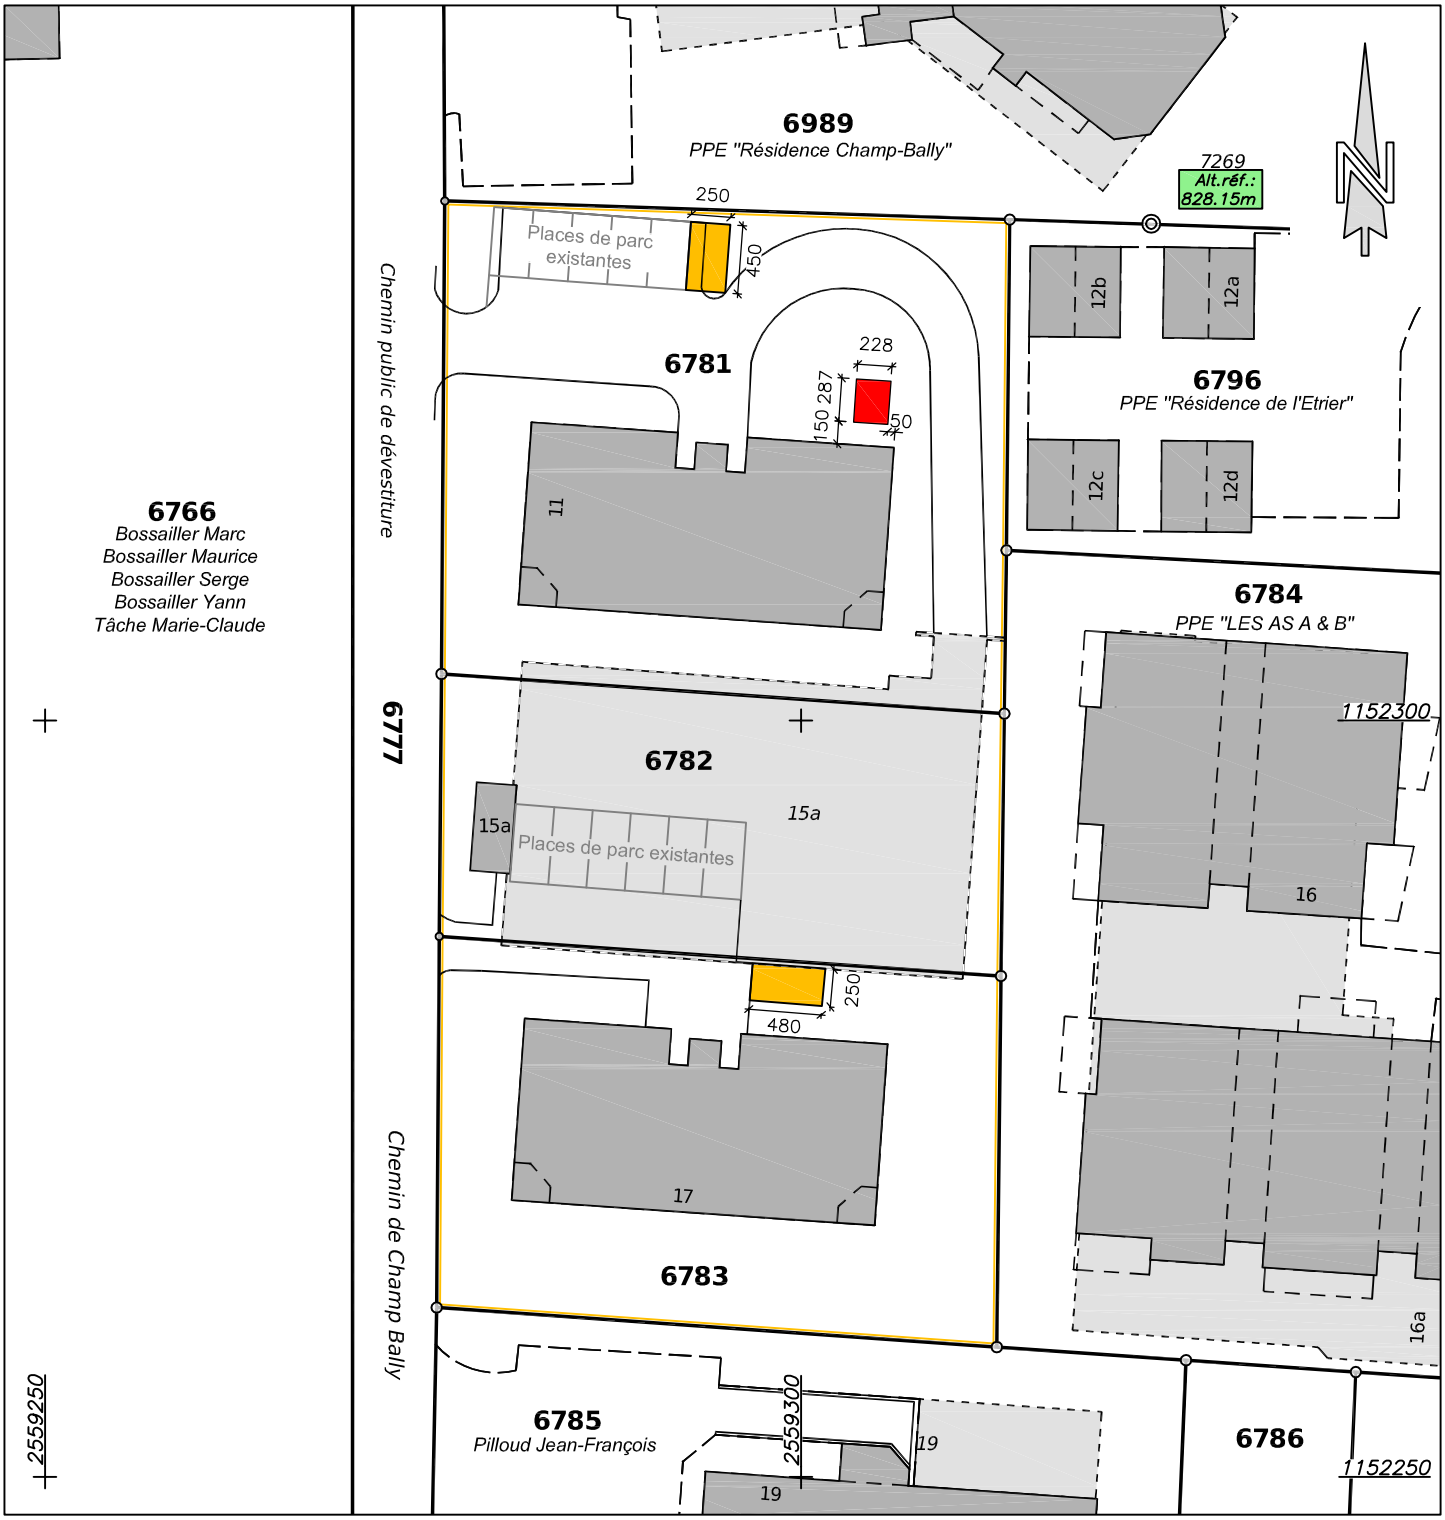

Omnidata
Ingénieurs et géomètres officiels
Ingenieur- und Vermessungsbüro

Jacques Genoud, géomètre officiel
Rue du Pays-d'Enhaut 16
1630 BULLE | 026 912 66 77
bulle@omnidata.ch | www.omnidata.ch

Mandat: 232035