

Avis à faire paraître dans Pilier public du 17.10.2025

Plan à l'enquête no 2025-7-00323-S

Sont soumis à l'enquête publique les plans présentés

MGI ingénieurs SA

Route de Vevey 128

1618 Châtel-St-Denis

Société coopérative des laiteries châteloises réunies

Route Prayoud 55 Au nom de

1618 Châtel-St-Denis

Avec demande

Par

de dérogation

Aucune

Construction d'un mur de soutènement, déplacement des Pour

places de stationnement et des moloks

Lieu Route de Prayoud 55

Art. RF 6139

Ces plans sont déposés au Service technique communal où les intéressés peuvent en prendre connaissance et formuler leurs observations ou oppositions éventuelles dûment motivées, par écrit, jusqu'au 31.10.2025.

Châtel-St-Denis, le 10.10.2025









Ingénieurs et géomètres

Avenue de la Gare 40 1618 Châtel-St-Denis 021 948 71 96 veveyse@geosud.ch www.geosud.ch

PLAN DE SITUATION POUR ENQUÊTE

CHÂTEL-SAINT-DENIS

Société coopérative des laiteries châteloises réunies

Article

6139

Surface

Commune

Propriétaire

1'626 m²

Adresse

Route de Prayoud 55

Plan

Echelle

1:500

Coordonnées

2'559'630 /1'154'630

Mentions


AF: Oui (Améliorations Foncières)

RPTB: Non (Remaniement Parcellaire de Terrains à Bâtir)

Laura Ducrey, géomètre brevetée

Etabli le 8 octobre 2025

Tout droit de reproduction réservé

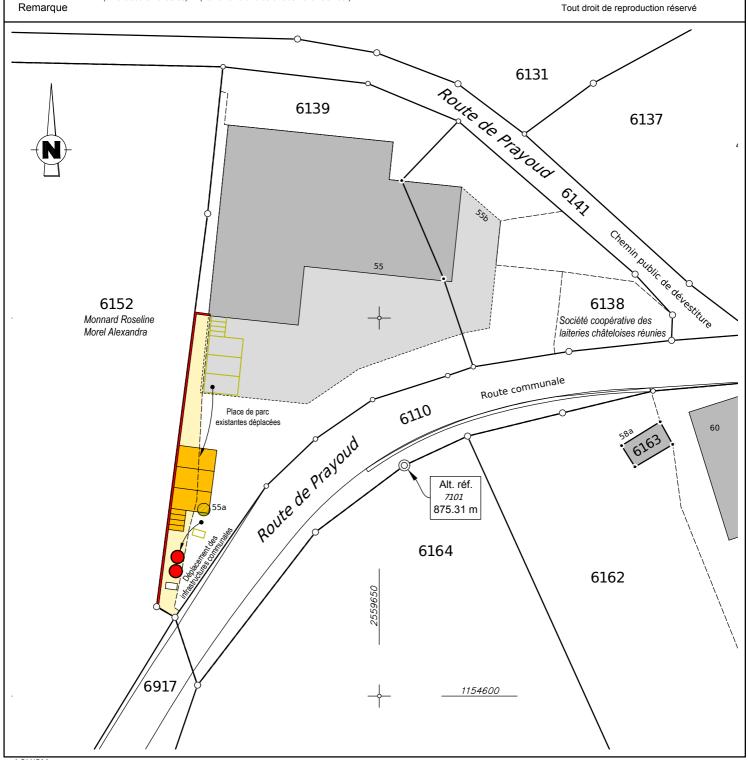

Report d'indice : Non