

**Avis à faire paraître dans**  
Pilier public du 30.05.2025

## **Plan à l'enquête no 2025-7-00164-S**

Sont soumis à l'enquête publique les plans présentés

**Par**

Barton Yannick  
Route des Dailles 63  
1619 Les Paccots

**Au nom de**

Barton Yannick  
Route des Dailles 63  
1619 Les Paccots

**Avec demande  
de dérogation**

Aucune

**Pour**

Travaux d'aménagement extérieur: dessouchage,  
terrassment et pose d'un enrochement.

**Lieu**

Route des Dailles 63


**Art. RF**

3637

Ces plans sont déposés au Service technique communal où les intéressés peuvent en prendre connaissance et formuler leurs observations ou oppositions éventuelles dûment motivées, par écrit, jusqu'au 13.06.2025.

Châtel-St-Denis, le 23.05.2025



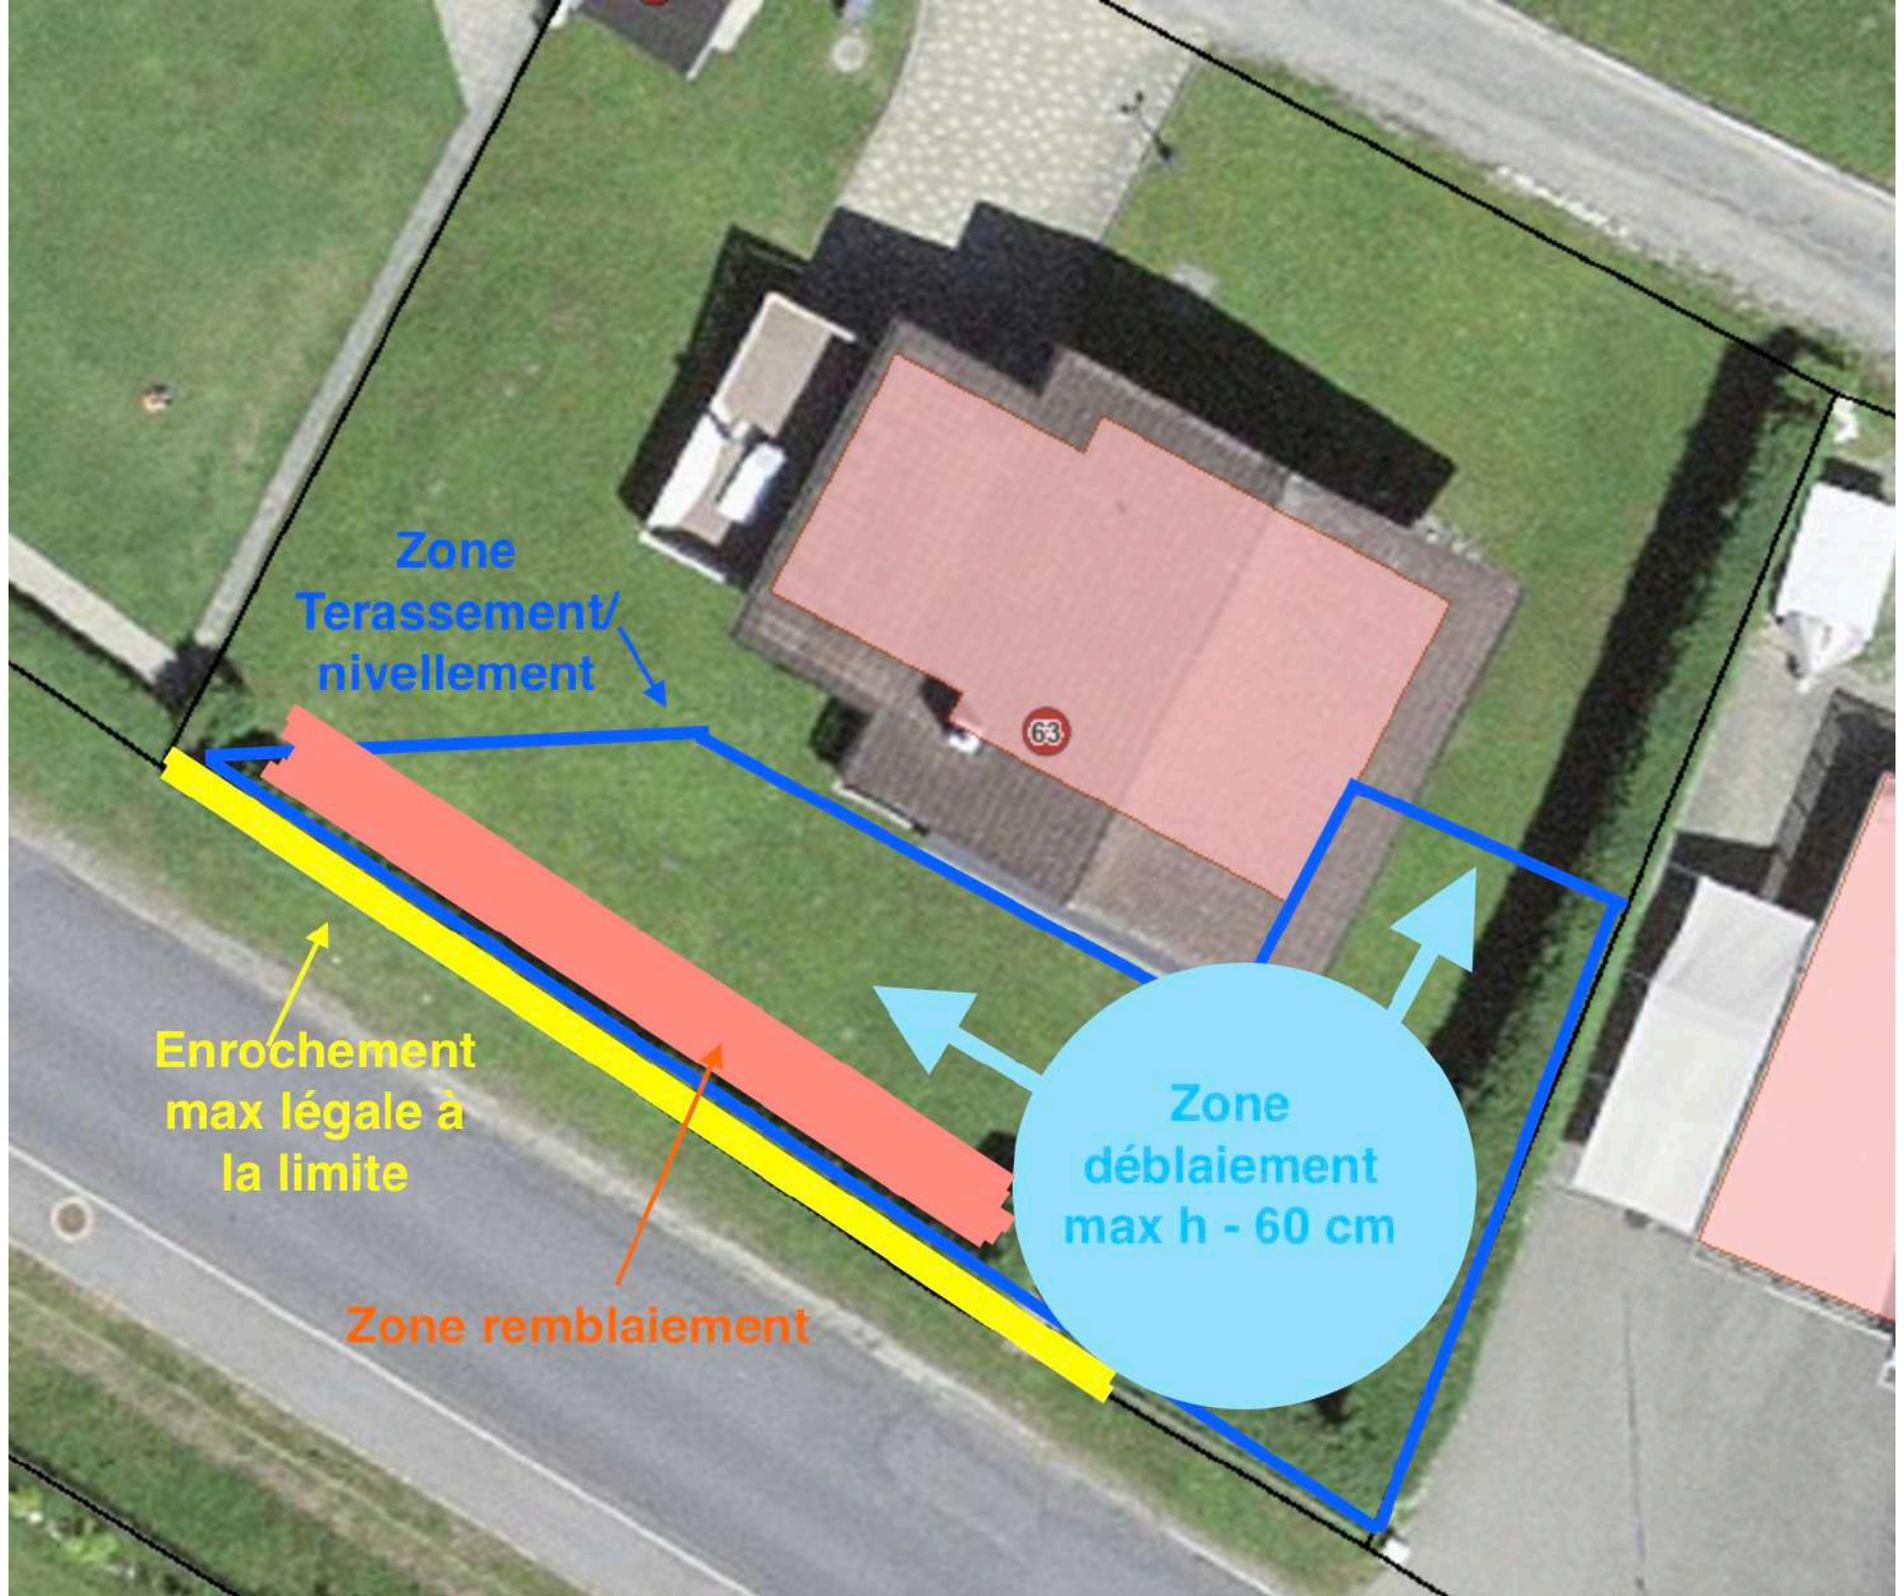

Zone  
Terrassement/  
nivellement

Enrochement  
max légale à  
la limite

Zone remblaiement

Zone  
déblaiement  
max h - 60 cm