

Message no 126 du Conseil communal au Conseil général

Objet: Protection de l'environnement et aménagement du territoire – Approvisionnement en eau – Déplacements de conduites et extension du réseau d'eau potable — Crédit d'investissement de 223 000 francs – Approbation

Le Conseil communal a l'honneur de soumettre pour approbation au Conseil général le Message no 126 concernant l'octroi d'un crédit d'investissement de 223 000 francs destiné aux déplacements de conduites et à l'extension du réseau d'eau potable dans les trois secteurs suivants, au chemin de la Gurla, à En-Fossiaux et au chemin de Montmoirin.

But de la dépense

Secteur 1, Chemin de la Gurla: remplacement de la conduite en fonte ductile (FD) DN 100mm par une conduite PE DE 160mm et remplacement de la borne hydrante. Au vu de la mise à l'enquête de plusieurs bâtiments, il devient impératif de changer cette conduite sur ce tronçon qui est vieillissante et en mauvais état.

Secteur 2, En-Fossiaux: déplacement et remplacement de la conduite PE DE 125mm par une conduite PE DE 160mm. En effet, à la suite de la mise à l'enquête d'un bâtiment sur la parcelle 5268 RF, cette conduite doit être déplacée. Elle se trouve en zone constructible.

Secteur 3, Chemin de Montmoirin: extension du réseau d'eau potable par l'installation d'une nouvelle conduite PE DE 160mm. Un crédit d'investissement pour la mesure hors zone PGEE 6.10 ayant été accepté par le Conseil général le 11 décembre 2019, il est judicieux de profiter de ces travaux pour poser une nouvelle conduite d'eau potable ainsi qu'une nouvelle borne hydrante, assurant ainsi la défense incendie pour ce secteur.

Plan de financement

Rubrique comptable 2021.126.700 / 5010.00 et 6610.0000 – qui annule et remplace le crédit d'investissement d'intention sous rubrique 2020.992.700/5010.00

Secteur 1, Gurla	Fr.	85'000.00
Secteur 2, En Fossiaux	Fr.	65'000.00
Secteur 3, Montmoirin	Fr.	75'000.00
Coût total estimé (entièrement équipé)	Fr.	225'000.00
./. Subvention estimée ECAB	Fr.	2'000.00
Coût total estimé à charge de la Commune	Fr.	223'000.00

A la charge du budget des investissements 2021.

Financé par un emprunt bancaire.

Frais financiers du crédit d'investissement dès 2022

Intérêts passifs	2% de Fr.	223'000.00	Fr.	4'460.00
Amortissement	4% de Fr.	223'000.00	Fr.	8'920.00
Total			Fr.	13'380.00

Estimation des charges d'exploitation

Les charges d'exploitation sont couvertes par les taxes annuelles.

Conclusion

Au vu de ce qui précède, le Conseil communal sollicite votre autorisation pour l'engagement de ce crédit d'investissement de 223 000 francs destiné aux déplacements de conduites et à l'extension du réseau d'eau potable au chemin de la Gurla, à En-Fossiaux et au chemin de Montmoirin.

Châtel-St-Denis, décembre 2020

Le Conseil communal

Annexes: Projet d'arrêté
 Plans de situation

LE CONSEIL GÉNÉRAL DE LA VILLE DE CHÂTEL-ST-DENIS

vu

- la loi du 25 septembre 1980 sur les communes (LCo, RSF 140.1);
- le règlement d'exécution du 28 décembre 1981 de la loi sur les communes (RELCo, RSF 140.11);
- le Message no 126 du Conseil communal, du 22 décembre 2020;
- le Rapport de la Commission financière,

ARRÊTE

Article premier

Le Conseil communal est autorisé à engager un montant de 223 000 francs destiné aux déplacements de conduites et à l'extension du réseau d'eau potable au chemin de la Gurla, à En-Fossiaux et au chemin de Montmoirin.

Article 2

Ces travaux seront financés par un emprunt bancaire, qui sera amorti selon les prescriptions légales.

Article 3

La présente décision est sujette à referendum conformément à l'art. 52 de la loi sur les communes et à l'art. 23 de son règlement d'exécution.

Châtel-St-Denis, le

AU NOM DU CONSEIL GÉNÉRAL DE LA VILLE DE CHÂTEL-ST-DENIS

La Secrétaire:

Le Président:

Nathalie Defferrard Crausaz

Jérôme Lamercy

Secteur 1, Chemin de la Gurla

Message 126 du Conseil général du 10 février 2021 - Plan annexe

30.11.2020




Commune de Châtel-St-Denis © 2020

1:1 000

coMMap 9

Plan non officiel, seuls les documents approuvés font foi

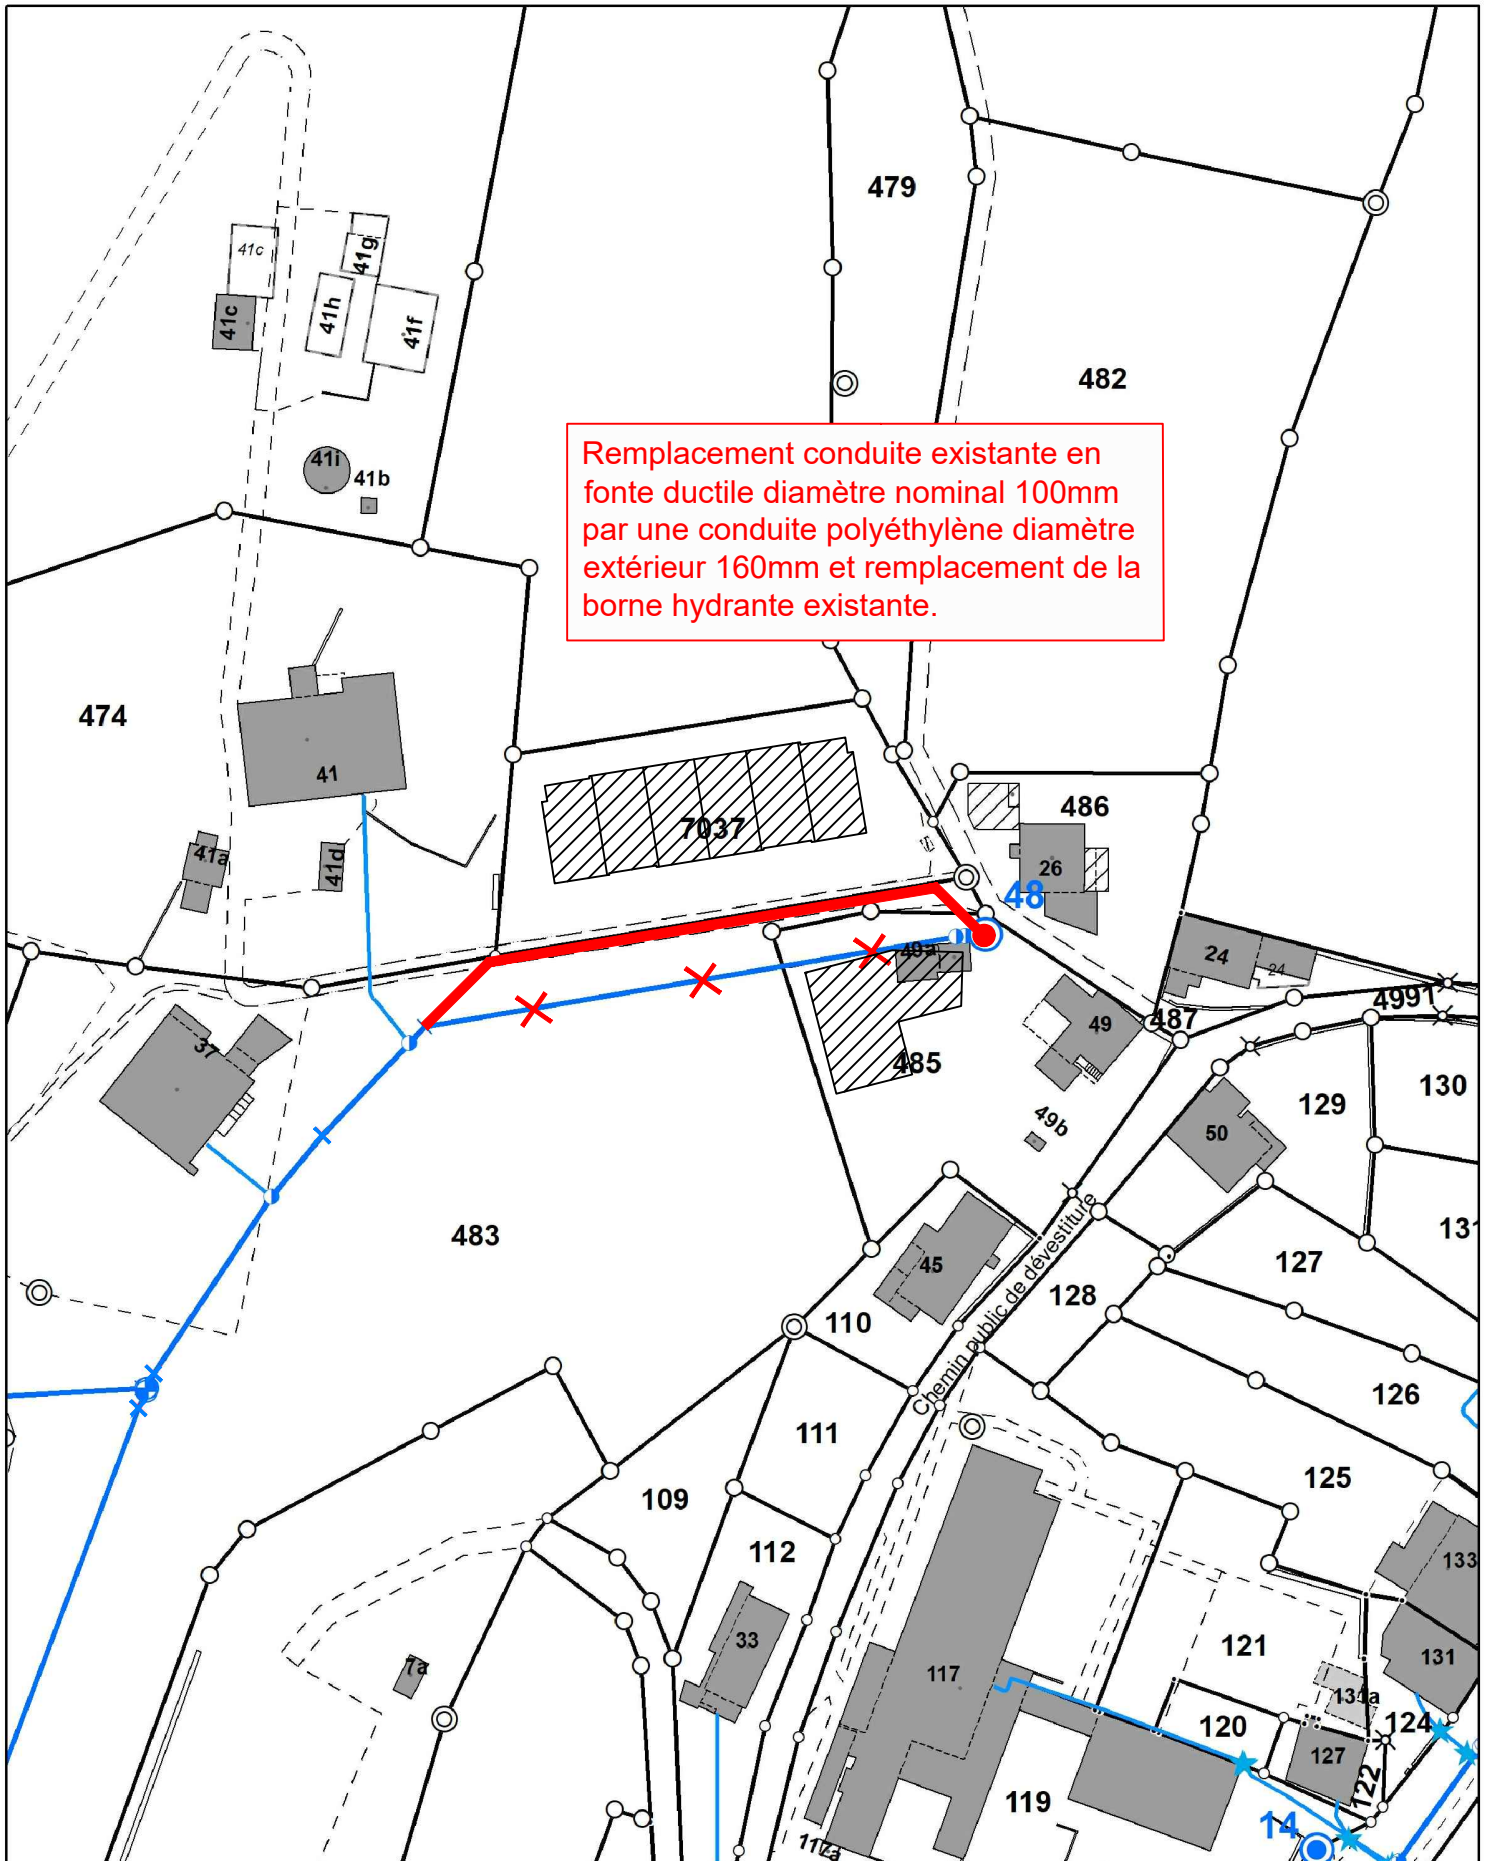

Coordonnées : 2 558 850 / 1 153 450

Secteur 2, Chemin En-Fossiaux

Message 126 du Conseil général du 10 février 2021 - Plan annexe

07.12.2020




Commune de Châtel-St-Denis © 2020

1:1 000

coMMap 9

Plan non officiel, seuls les documents approuvés font foi

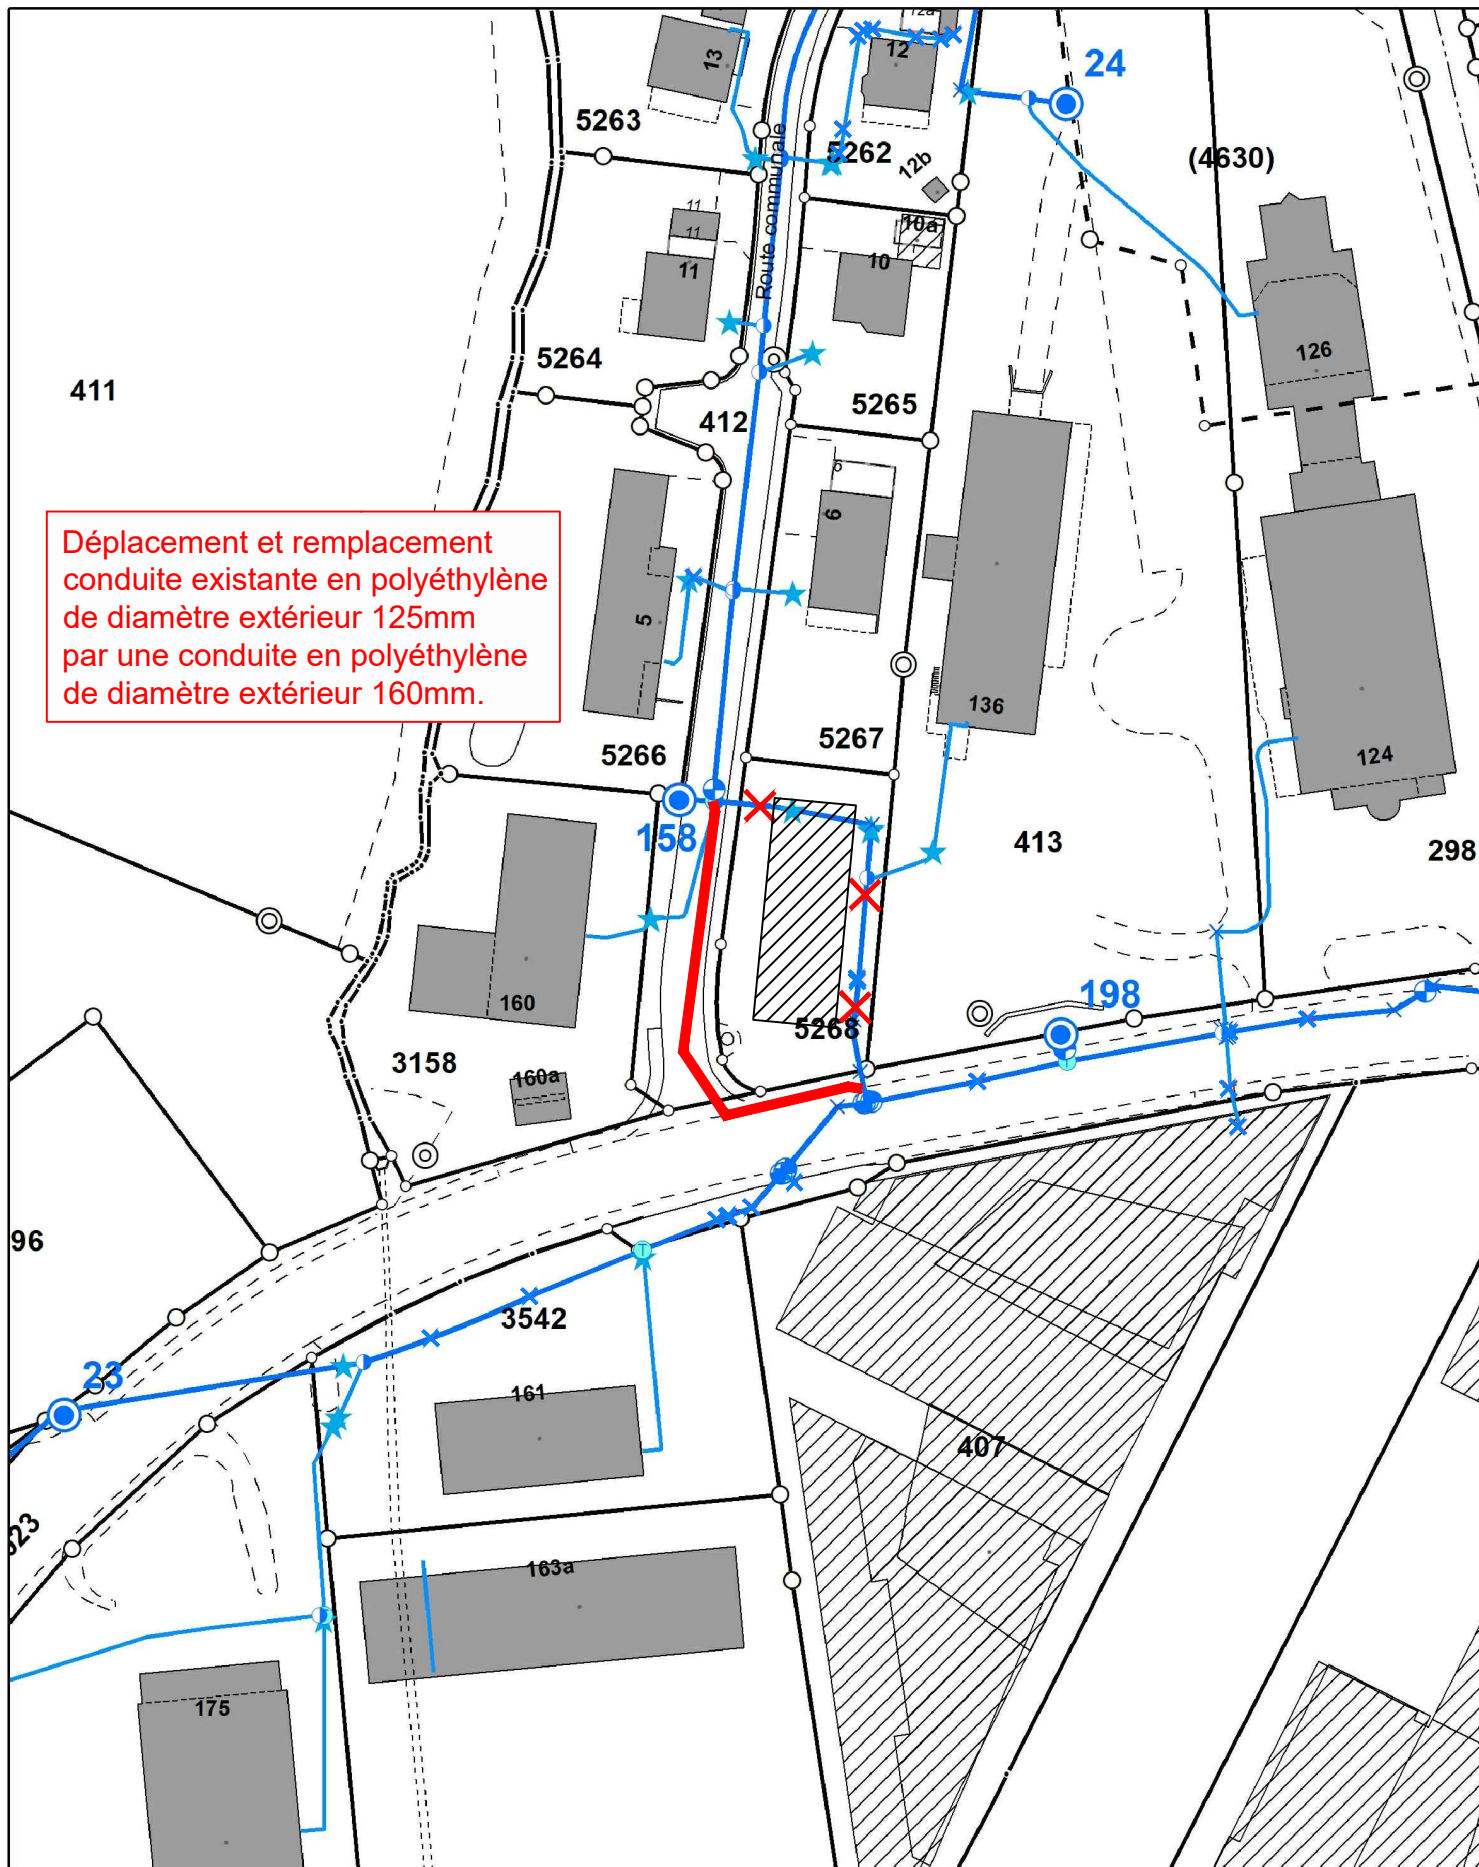

Déplacement et remplacement conduite existante en polyéthylène de diamètre extérieur 125mm par une conduite en polyéthylène de diamètre extérieur 160mm.

Secteur 3, Chemin de Montmoirin

Message 126 du Conseil général du 10 février 2021 - Plan annexe

07.12.2020




Commune de Châtel-St-Denis © 2020

1:1 000

coMMap 9

Plan non officiel, seuls les documents approuvés font foi

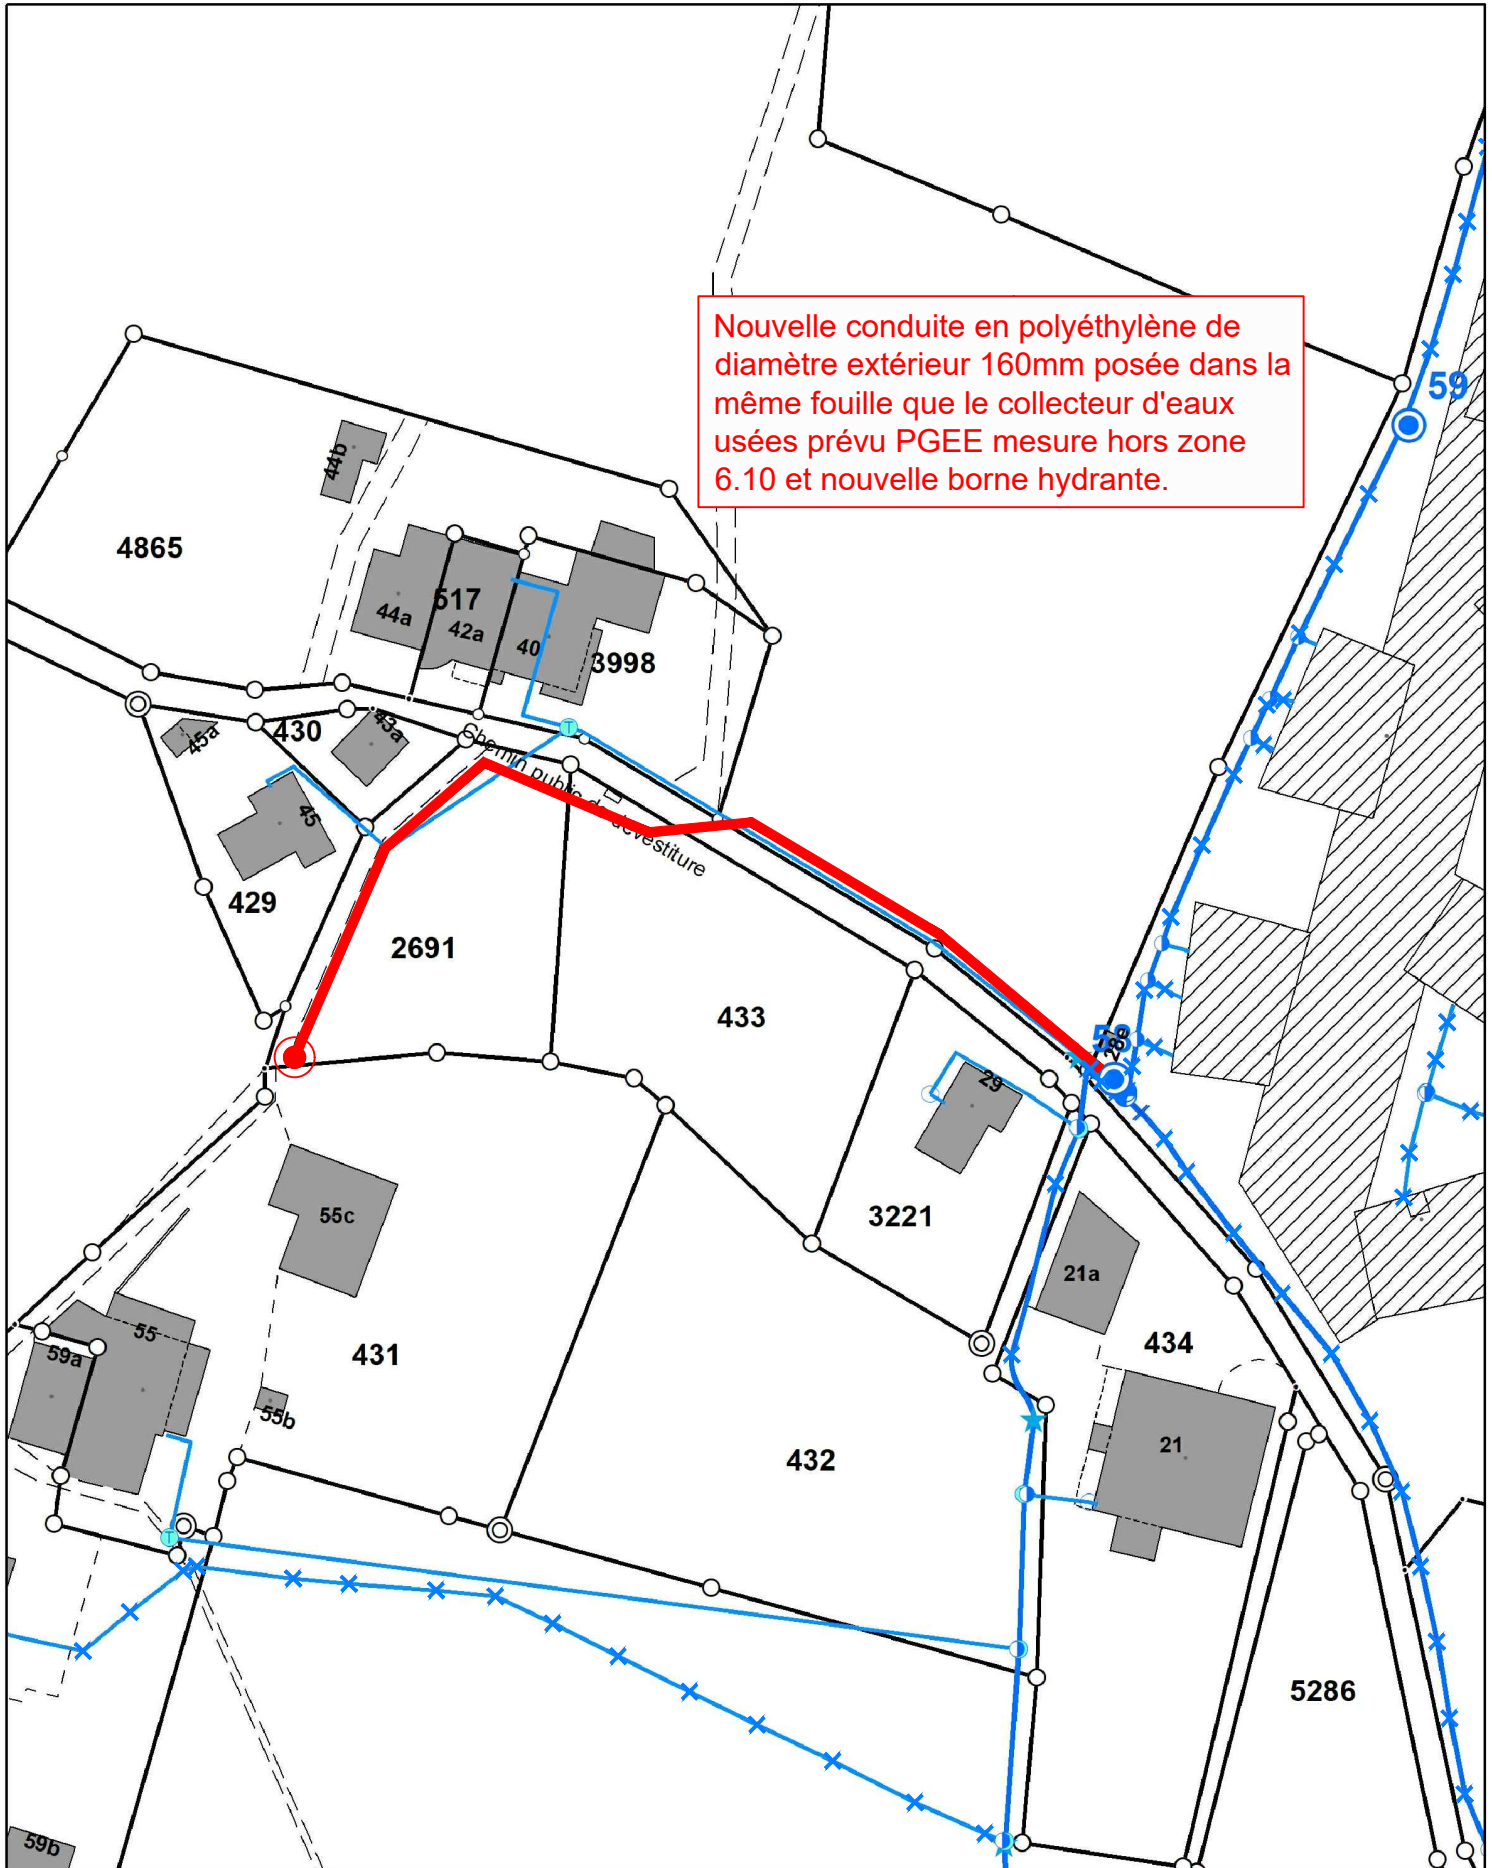

Coordonnées : 2 558 170 / 1 153 940