

Avis à faire paraître dans
Pilier public du 18.09.2026

Plan à l'enquête no 2026-7-00290-S

Sont soumis à l'enquête publique les plans présentés

Par	concept 304 SA Praz-Riond 1 1847 Rennaz
Au nom de	BRUNCHY SÀRL C/O COFIDEX SA Rue du Centre 142 1025 St-Suplice
Avec demande de dérogation	Aucune
Pour	Changement d'affectation d'un local de bubble tea en boulangerie
Lieu	Route de la Coula 74
Art. RF	11

Ces plans sont déposés au Département technique communal où les intéressés peuvent en prendre connaissance et formuler leurs observations ou oppositions éventuelles dûment motivées, par écrit, jusqu'au 02.10.2026.

Châtel-St-Denis, le 11.09.2026



ETAT DE FRIBOURG
STAAT FREIBURG

Portail cartographique du canton de Fribourg

Légende

Adresses et bâtiments MO-RegBL (RegBAFR)

Bâtiments MO-RegBL (RegBAFR)

Type

-  Bâtiment
-  Couvert indépendant
-  Bâtiment souterrain

Parcellaire

Immeubles en vigueur

Type

-  Biens-fonds en vigueur


Fond de carte

Plan du RF n/b



Portail cartographique du canton de Fribourg

Description

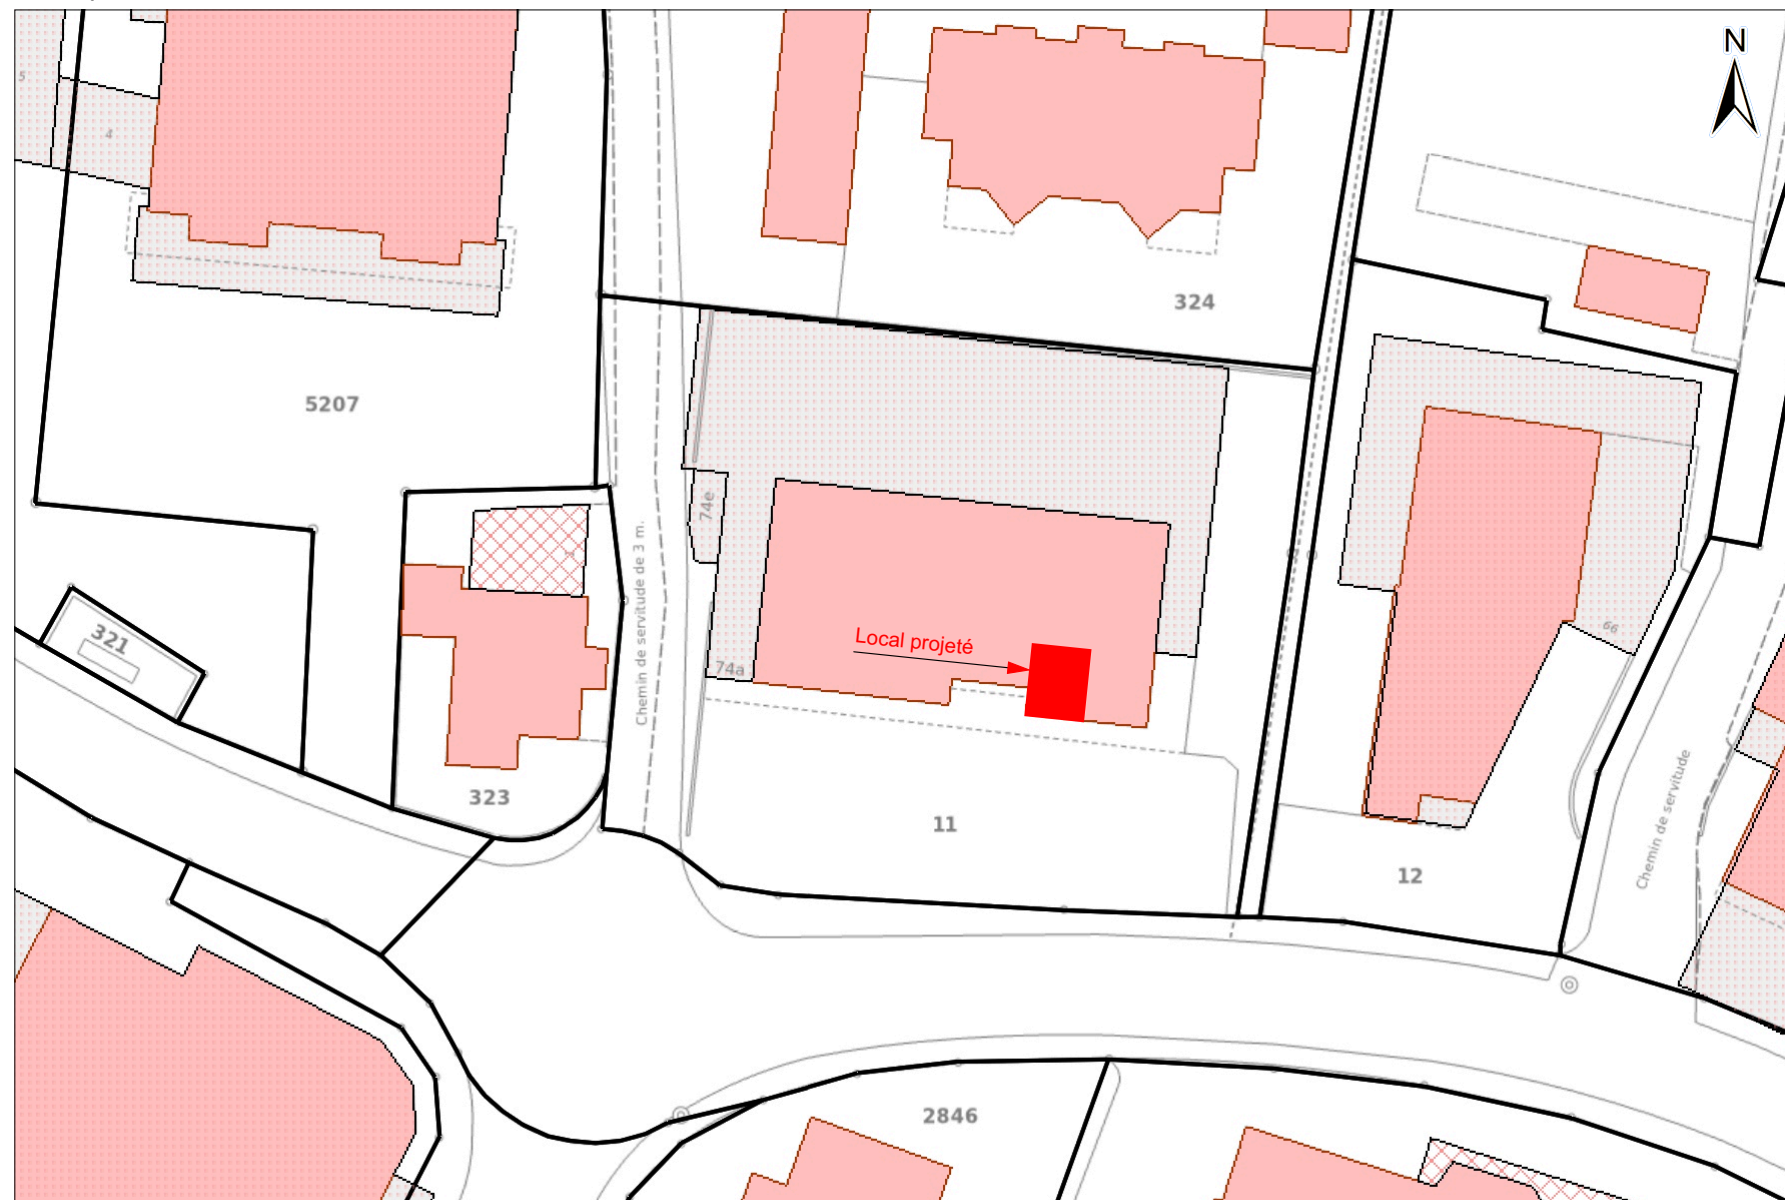

concept 304 SA
021 968 304 0
Rafael De Figueiredo
079 235 93 16
www.concept304.com
info@concept304.com

Changement d'affectation d'un bubble tea en boulangerie
Parcelle n°11 à Châtel-Saint-Denis

Situation

Enquête

Propriétaire: _____

Architecte: _____

Echelle: 1:500 A4 Affaire n°: 26-715 Dessiné par: RDF Date: 08.09.2026

N

