

Avis à faire paraître dans
Pilier public du 21.01.2022

Plan à l'enquête no 2021-7-00530-S

Sont soumis à l'enquête publique les plans présentés

Par MGI Ingenieurs
Gaillard Alexandre
Route de Vevey 128
1618 Châtel-St-Denis

Au nom de Régie Châtel SA
Monnard Stacy
Avenue de la Gare 26
1618 Châtel-St-Denis

**Avec demande
de dérogation** Aucune

Pour PPE Dent de Lys Place de stationnement

Lieu Route des Paccots

Art. RF 2702

Ces plans sont déposés au Service technique communal où les intéressés peuvent en prendre connaissance et formuler leurs observations ou oppositions éventuelles dûment motivées, par écrit, jusqu'au 04.02.2022.

Châtel-St-Denis, le 23.12.2021



Châtel-Saint-Denis

Article : 2702 ; surface : 3 523 m²


PPE5/1000: Freda Florence Jacqueline Violette (27.05.1967), PPE6/1000: Allemand Serge (03.01.1980), ...



1:500

coMMap 9

Plan non officiel, seuls les documents approuvés font foi

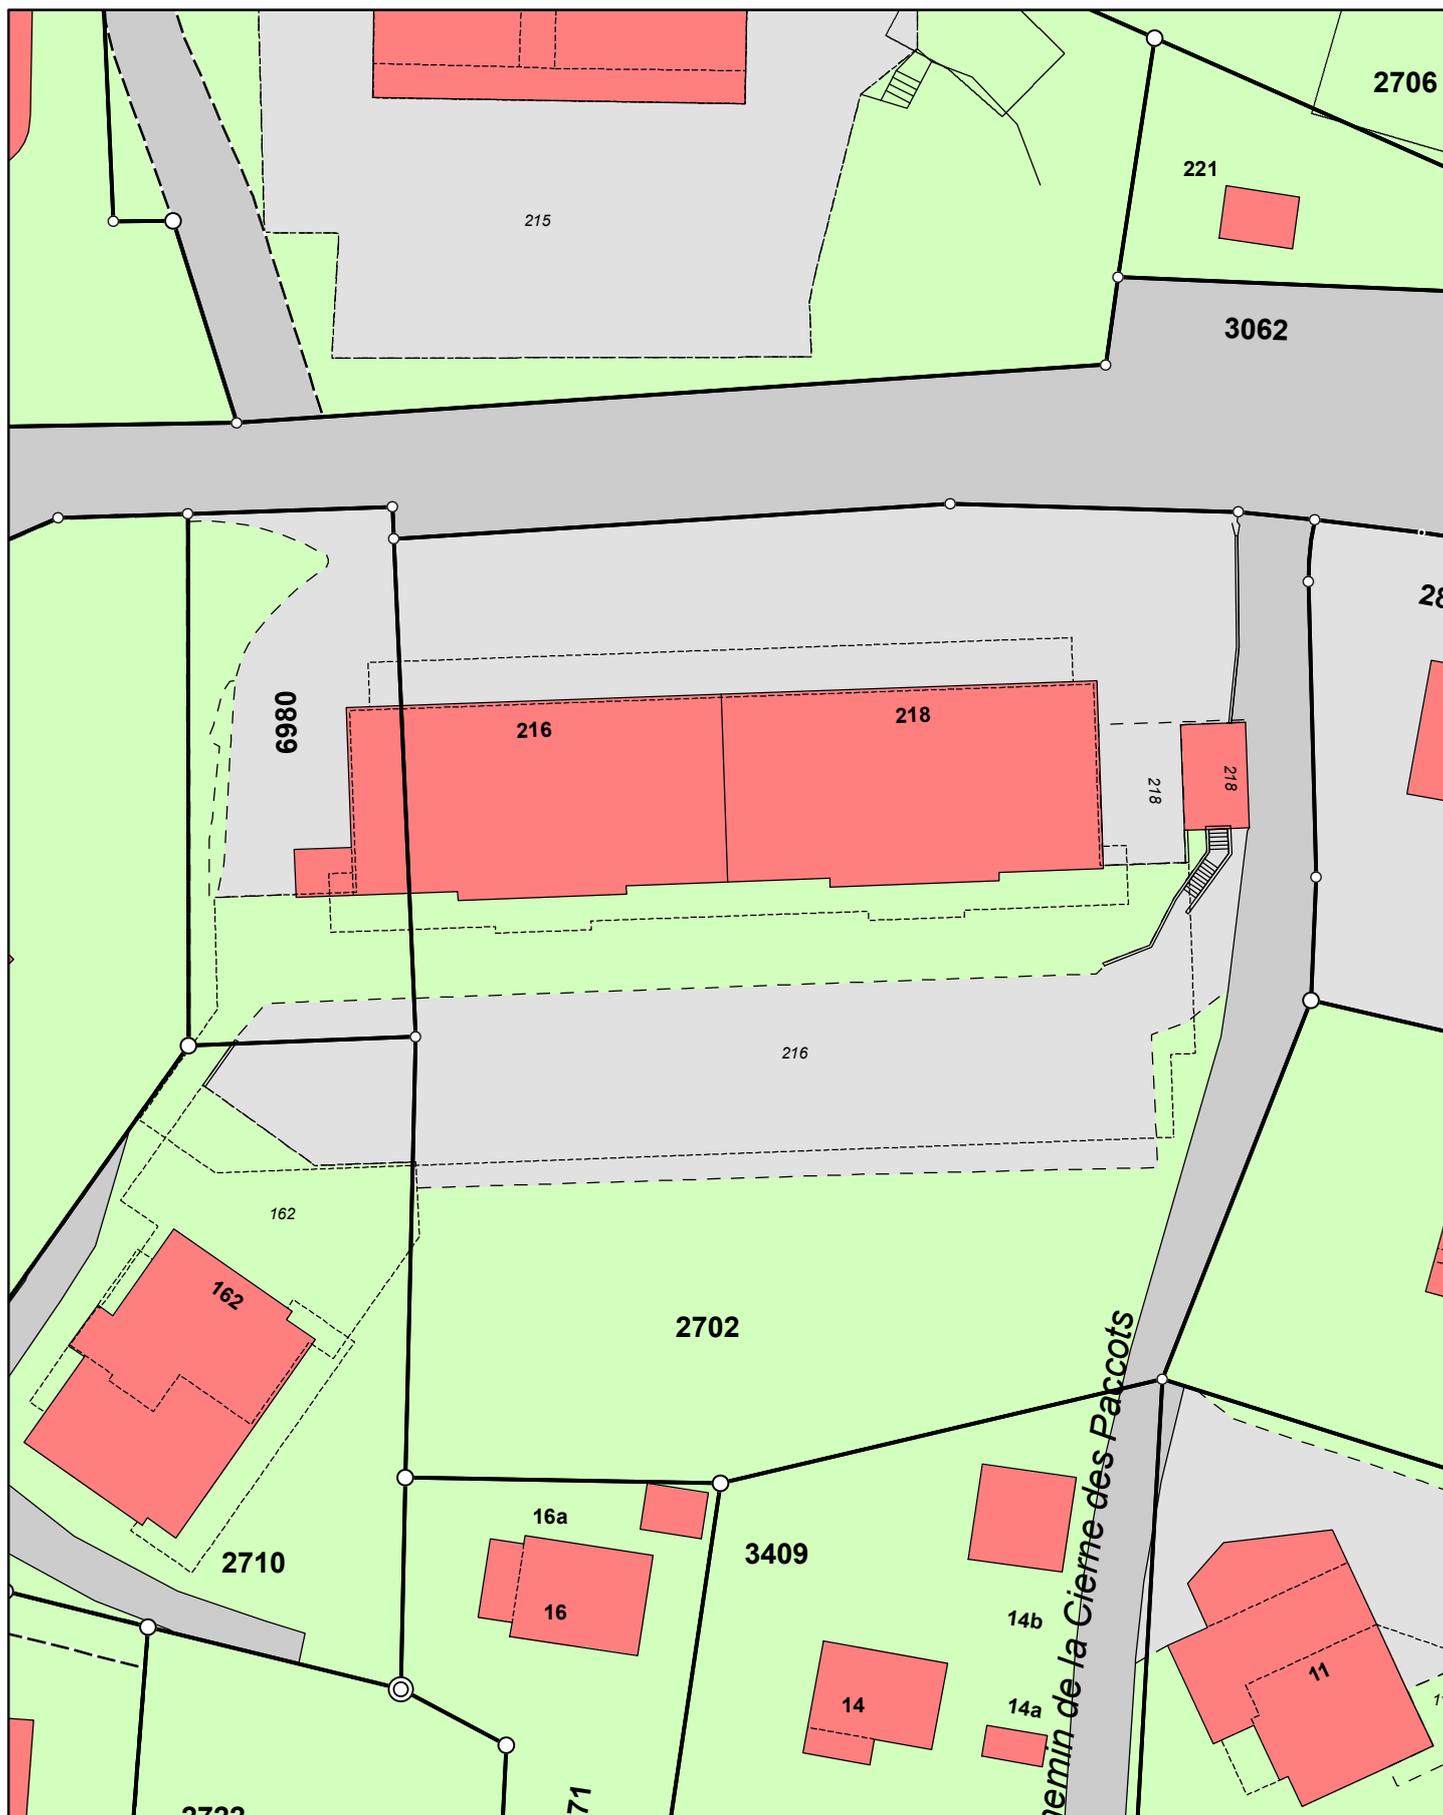

Coordonnées : 2 562 160 / 1 152 450