

Avis à faire paraître dans
Pilier public du 24.06.2022

Plan à l'enquête no 2022-7-00247-S

Sont soumis à l'enquête publique les plans présentés

Par Groupe E Connect SA
Tâche Marc
Route du Dally 10
1618 Châtel-Saint-Denis

Au nom de Geinoz Pascal
Route de la Pontille 14
1618 Châtel-Saint-Denis

**Avec demande
de dérogation** Aucune

Pour Implantation de 39.05 m² de panneaux solaires
photovoltaïques ajoutés à la toiture

Lieu Route de la Pontille

Art. RF 6413

Ces plans sont déposés au Service technique communal où les intéressés peuvent en prendre connaissance et formuler leurs observations ou oppositions éventuelles dûment motivées, par écrit, jusqu'au 08.07.2022.

Châtel-St-Denis, le 13.06.2022





ETAT DE FRIBOURG
STAAT FREIBURG

Service du cadastre et de la géomatique SCG
Amt für Vermessung und Geomatik VGA

Plan du registre foncier

Commune : **Châtel-Saint-Denis**

Secteur : **Châtel-Saint-Denis**

Parcelle(s) N° : **6413**


Echelle : 1:500

Date : 10.06.2022

Informations dépourvues de foi publique

Extrait N° : B0F8-8071-926F-4FA3-896E-4BD0-E86E-2FA8

Légende : <http://www.cadastre.ch/legende>

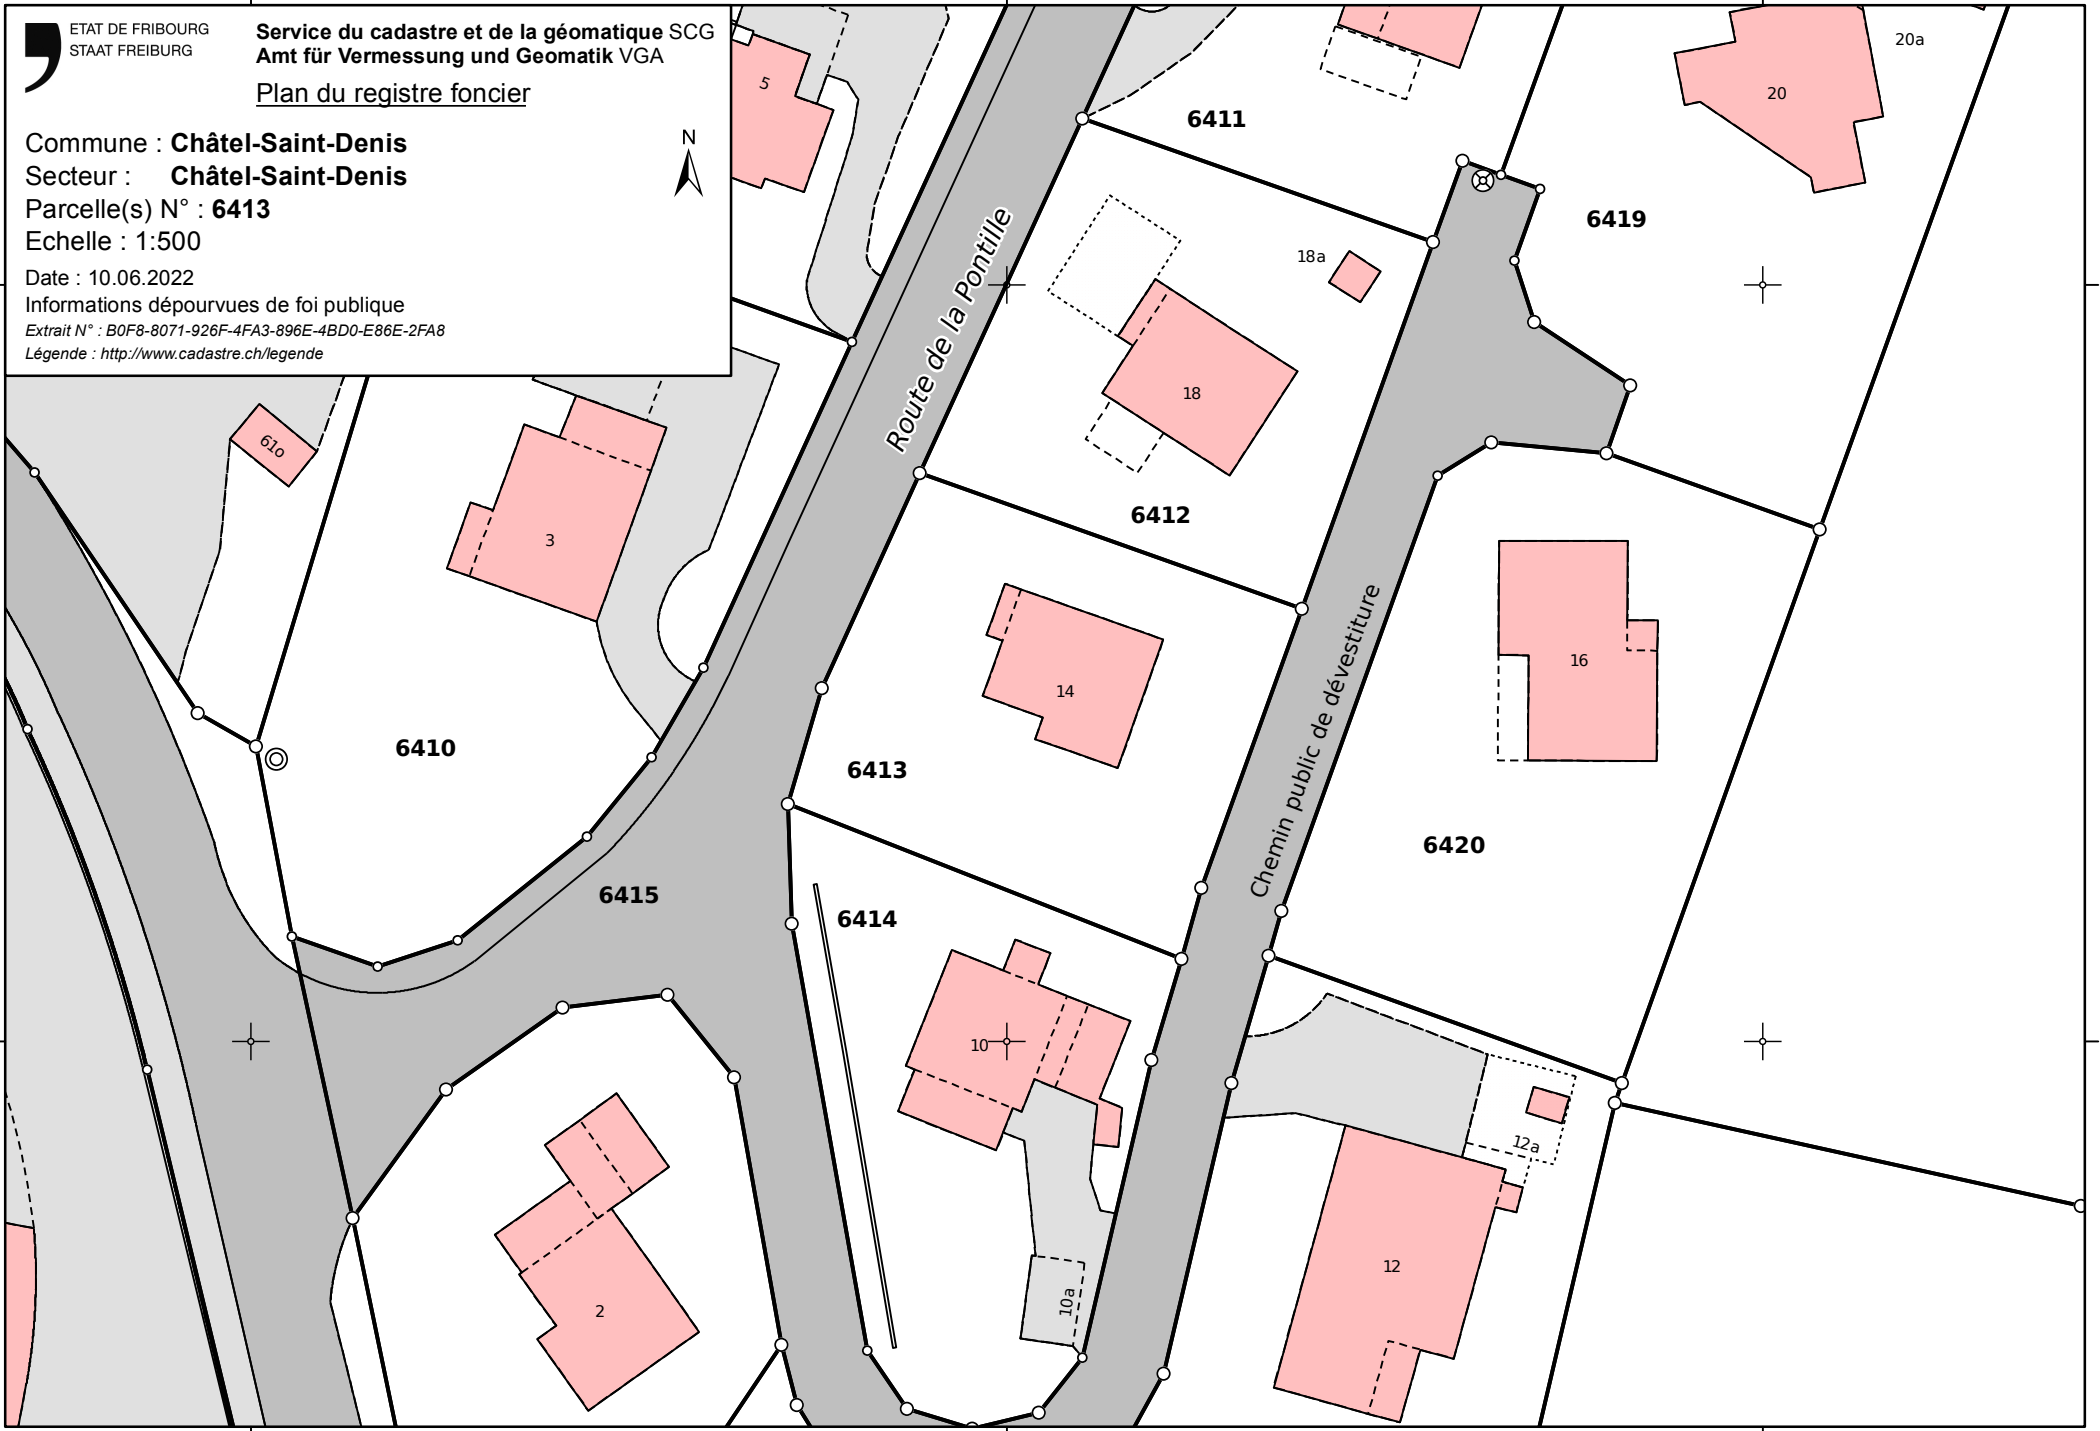

2'559'100

2'559'150

2'559'200

2'559'100

2'559'150

2'559'200

1'152'700

1'152'650

1'152'700

1'152'650