

**Avis à faire paraître dans**  
Pilier public du 22.09.2023

## **Plan à l'enquête no 2023-7-00322-O**

Sont soumis à l'enquête publique les plans présentés

<b>Par</b>	Amadis SA Ribes David Chemin de Sosselard 2 1802 Corseaux
<b>Au nom de</b>	BR Immobilier Sàrl Ribes David Chemin de Sosselard 2 1802 Corseaux
<b>Avec demande de dérogation</b>	Aucune
<b>Pour</b>	Construction d'un chalet individuel avec places couvertes.
<b>Lieu</b>	Route de la Cierne 92
<b>Art. RF</b>	2738

Ces plans sont déposés au Service technique communal où les intéressés peuvent en prendre connaissance et formuler leurs observations ou oppositions éventuelles dûment motivées, par écrit, jusqu'au 06.10.2023.

Châtel-St-Denis, le 18.09.2023



Commune **CHATEL-ST-DENIS**  
Propriétaire **FLUCK Jacqueline**

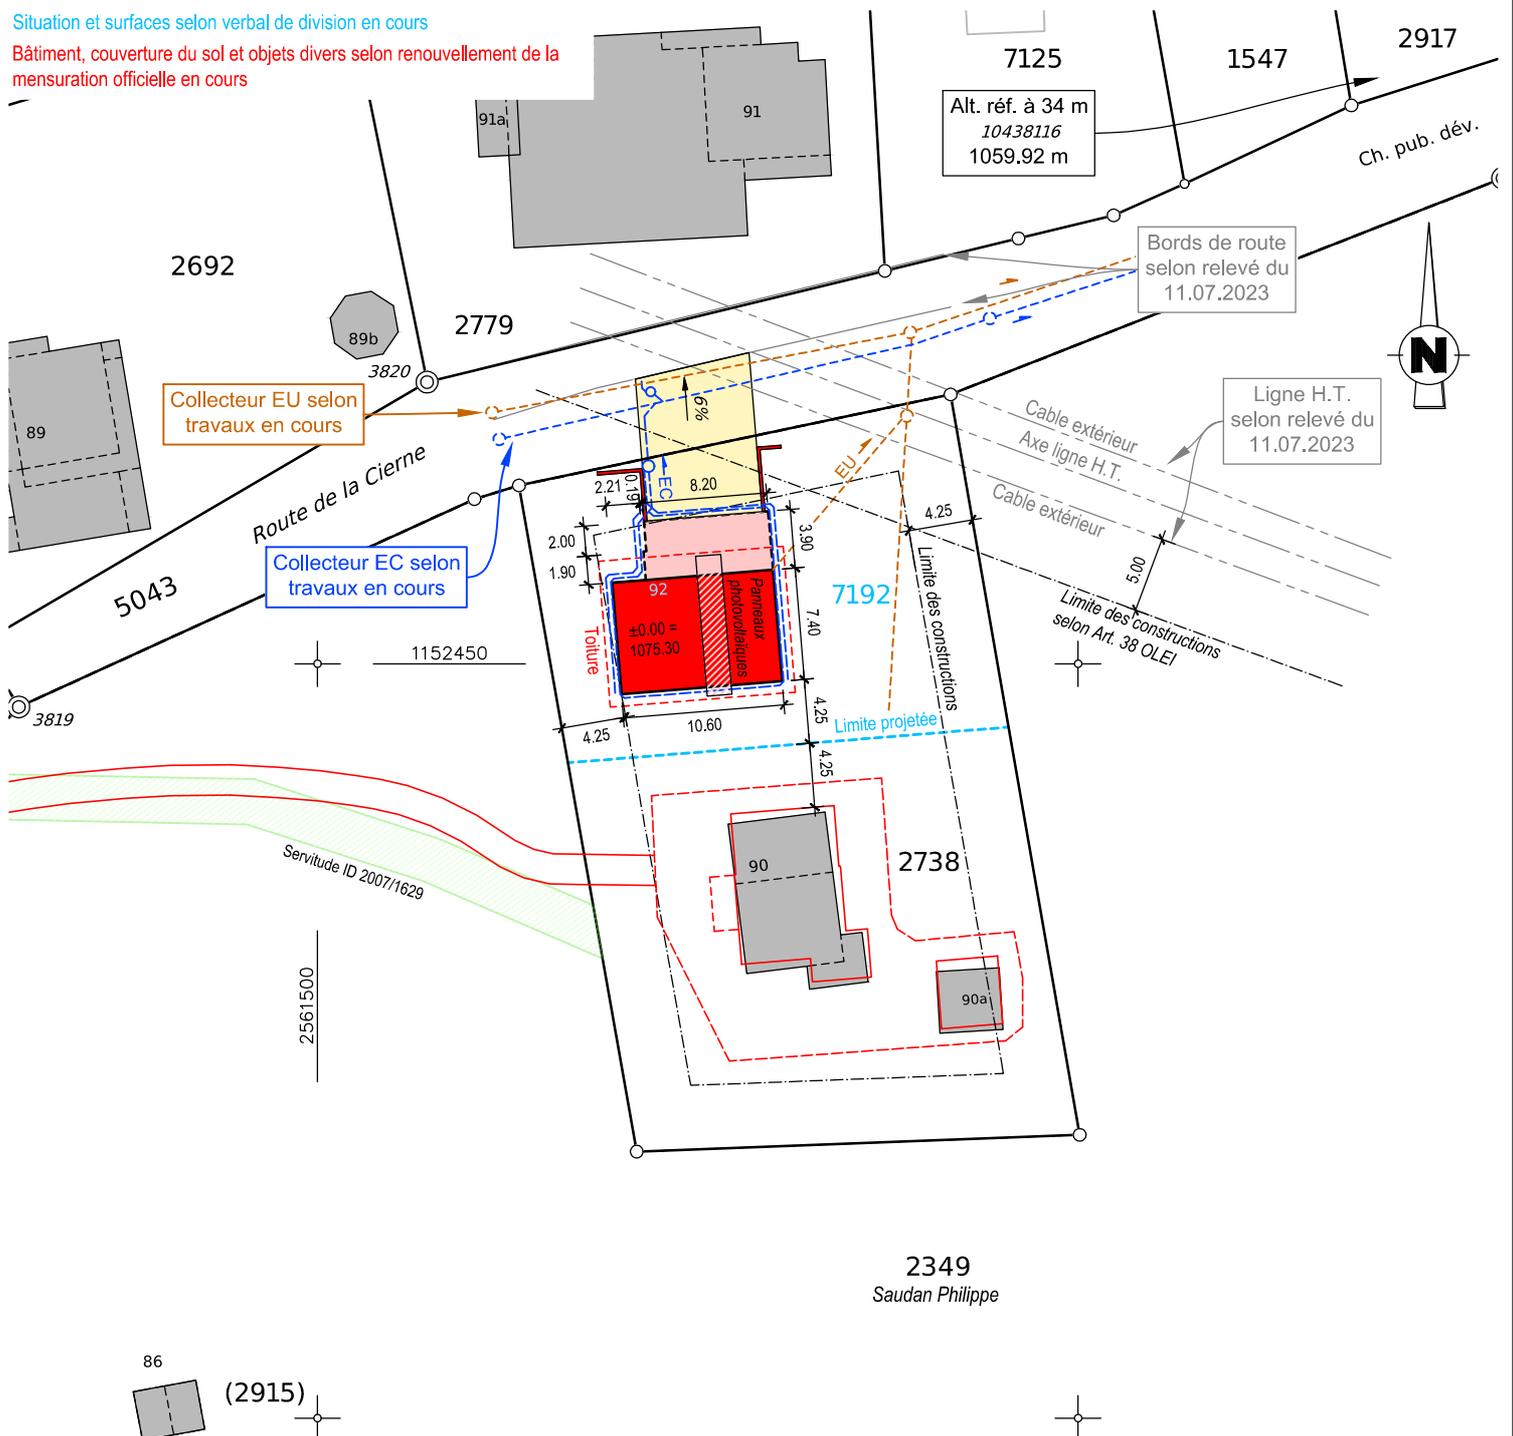
Etabli le 7 septembre 2023

Article **2738 - 2738 - 7192**Surface **1369 m<sup>2</sup> - 775 m<sup>2</sup> - 594 m<sup>2</sup>**Adresse **Route de la Cierne 92**

Pierre Dumas, géomètre officiel

Plan **51**Echelle **1:500**Coordonnées **2'561'530 / 1'152'450**Mentions **AF : Non** **RPTB : Non** **Report d'indice : Non**  
(Améliorations Foncières) (Remaniement Parcellaire de Terrains à Bâtir)Remarque **Secteur numérisé préalablement. Données progressivement remplacées par un calcul résultant d'un levé**

Tout droit de reproduction réservé

**Situation et surfaces selon verbal de division en cours****Bâtiment, couverture du sol et objets divers selon renouvellement de la mensuration officielle en cours****2349**  
Saudan Philippe