CHÂTEL-ST-DENIS
Ville d'énergies

Avis à faire paraître dans
Pilier public du 30.05.2025

Plan à l'enquête no 2025-7-00159-O

Sont soumis à l'enquête publique les plans présentés

Par	Atelier78 SARL Route de Montreux 24 1618 Châtel-St-Denis
Au nom de	Destination Veveyse SA Chemin de Peireivuat 5 1615 Bossonnens
Avec demande de dérogation	Aucune
Pour	Mise en conformité du bar des neiges et de la terrasse, aménagement d'une place de jeux
Lieu	Route des Joncs
Art. RF	4748

Ces plans sont déposés au Service technique communal où les intéressés peuvent en prendre connaissance et formuler leurs observations ou oppositions éventuelles dûment motivées, par écrit, jusqu'au 13.06.2025.

Châtel-St-Denis, le 23.05.2025

GEOSUD
Ingénieurs et géomètres

Avenue de la Gare 40
1618 Châtel-St-Denis
021 948 71 96
veveyse@geosud.ch
www.geosud.ch

PLAN DE SITUATION POUR ENQUÊTE

Commune	CHÂTEL-ST-DENIS
Propriétaire	Monte-Pente de Corbetta SA, Châtel-St-Denis
Article	4748
Surface	850 m²
Adresse	Route des Joncs
Plan	53
Echelle	1:500
Coordonnées	2'562'670 / 1'151'510
Mentions	AF : Non (Améliorations Foncières) RPTB : Non (Remaniement Parcellaire de Terrains à Bâtir) Report d'indice : Non
Remarque	Situation cadastrale article 4748 selon renouvellement de la mensuration officielle en cours

Etabli le 8 mai 2025

Laura Ducrey, géomètre brevetée

Tout droit de reproduction réservé

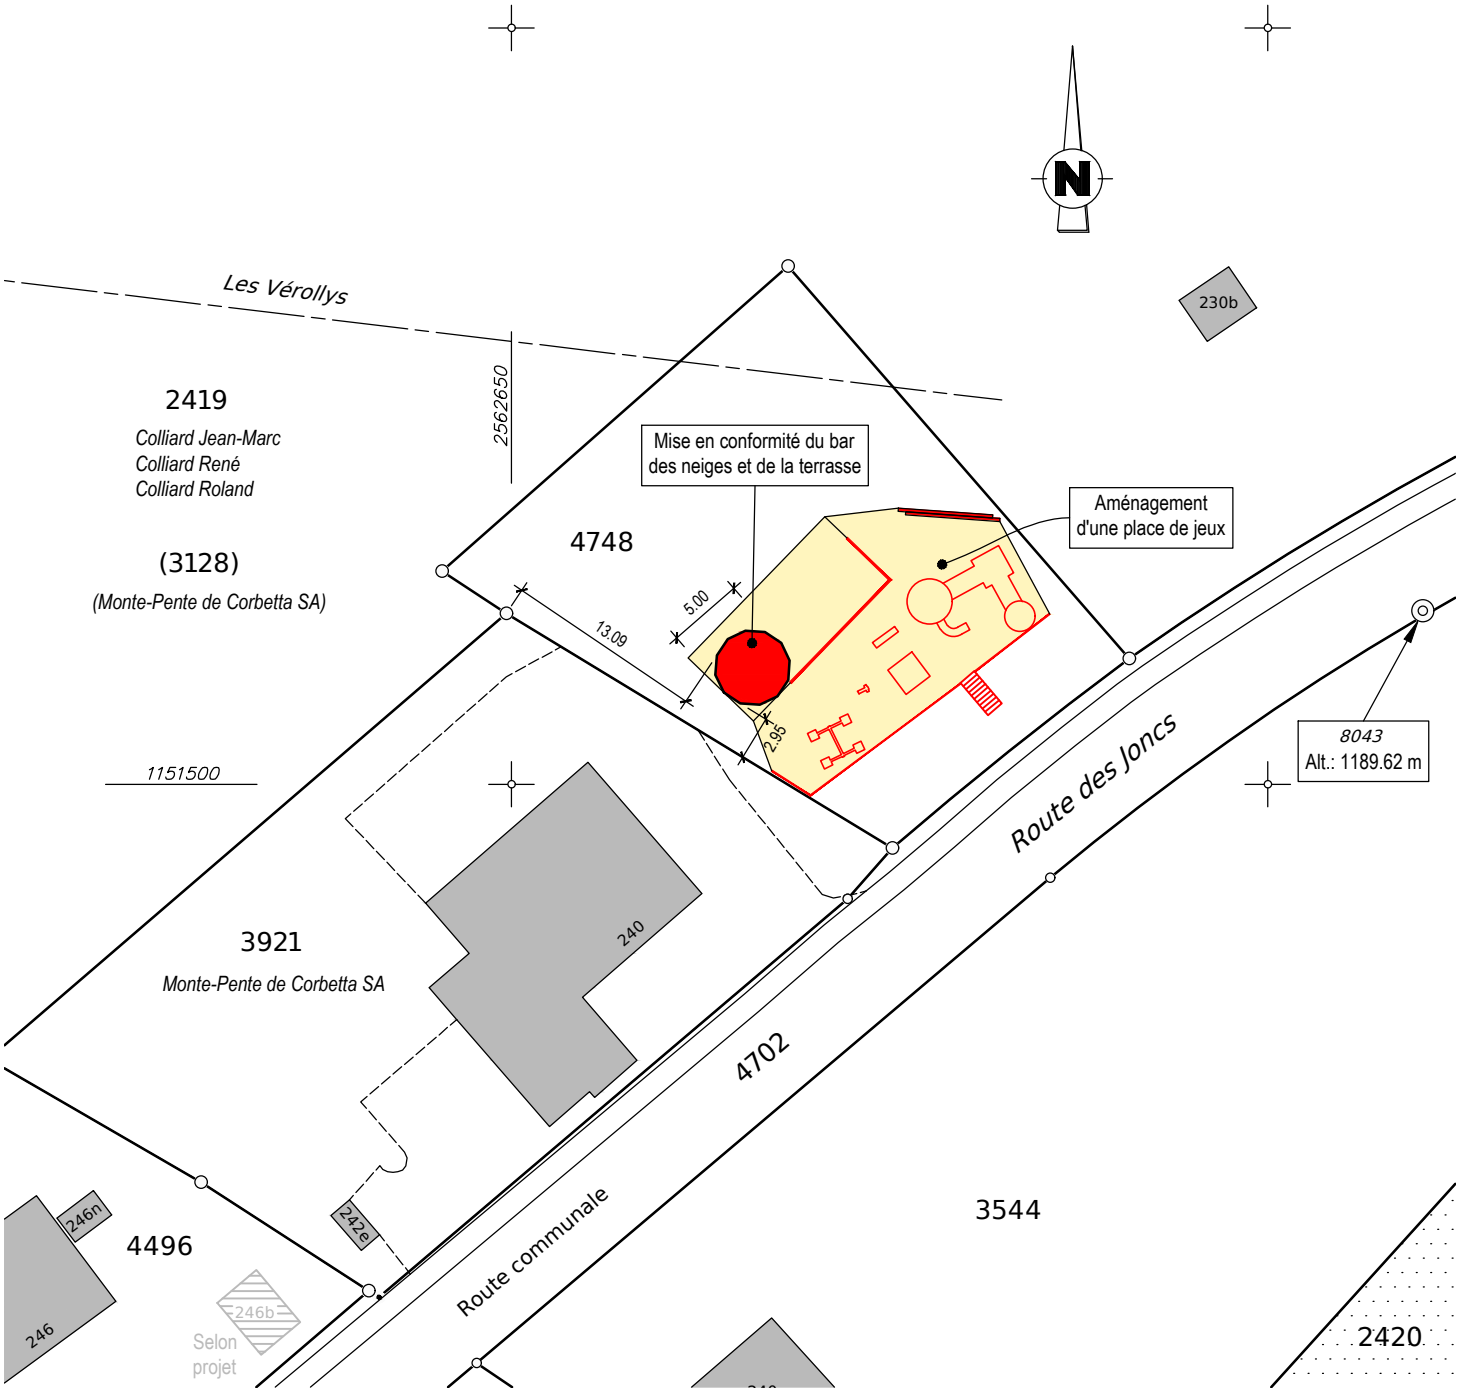

ESC/EB C7027-plan-art 3921 4748.dwg