

**Avis à faire paraître dans**  
Pilier public du 10.02.2023

## **Plan à l'enquête no 2023-7-00025-S**

Sont soumis à l'enquête publique les plans présentés

**Par**

KUPFERSCHMIDT FABIEN  
CHAMPS-BOCHET 10  
1618 CHATEL-ST-DENIS

**Au nom de**

KUPFERSCHMIDT FABIEN  
CHAMPS-BOCHET 10  
1618 CHATEL-ST-DENIS

**Avec demande  
de dérogation**

Aucune

**Pour**

CHANGEMENT DE PRODUCTION DE CHALEUR AU GAZ  
PAR UNE POMPE A CHALEUR AIR-EAU EXTERIEUR

**Lieu**

Chemin de Champ Bochet

**Art. RF**

5164

Ces plans sont déposés au Service technique communal où les intéressés peuvent en prendre connaissance et formuler leurs observations ou oppositions éventuelles dûment motivées, par écrit, jusqu'au 24.02.2023.

Châtel-St-Denis, le 03.02.2023






06.02.2023

Commune de Châtel-St-Denis © 2023

1:500

coMMap 9

Plan non officiel, seuls les documents approuvés font foi

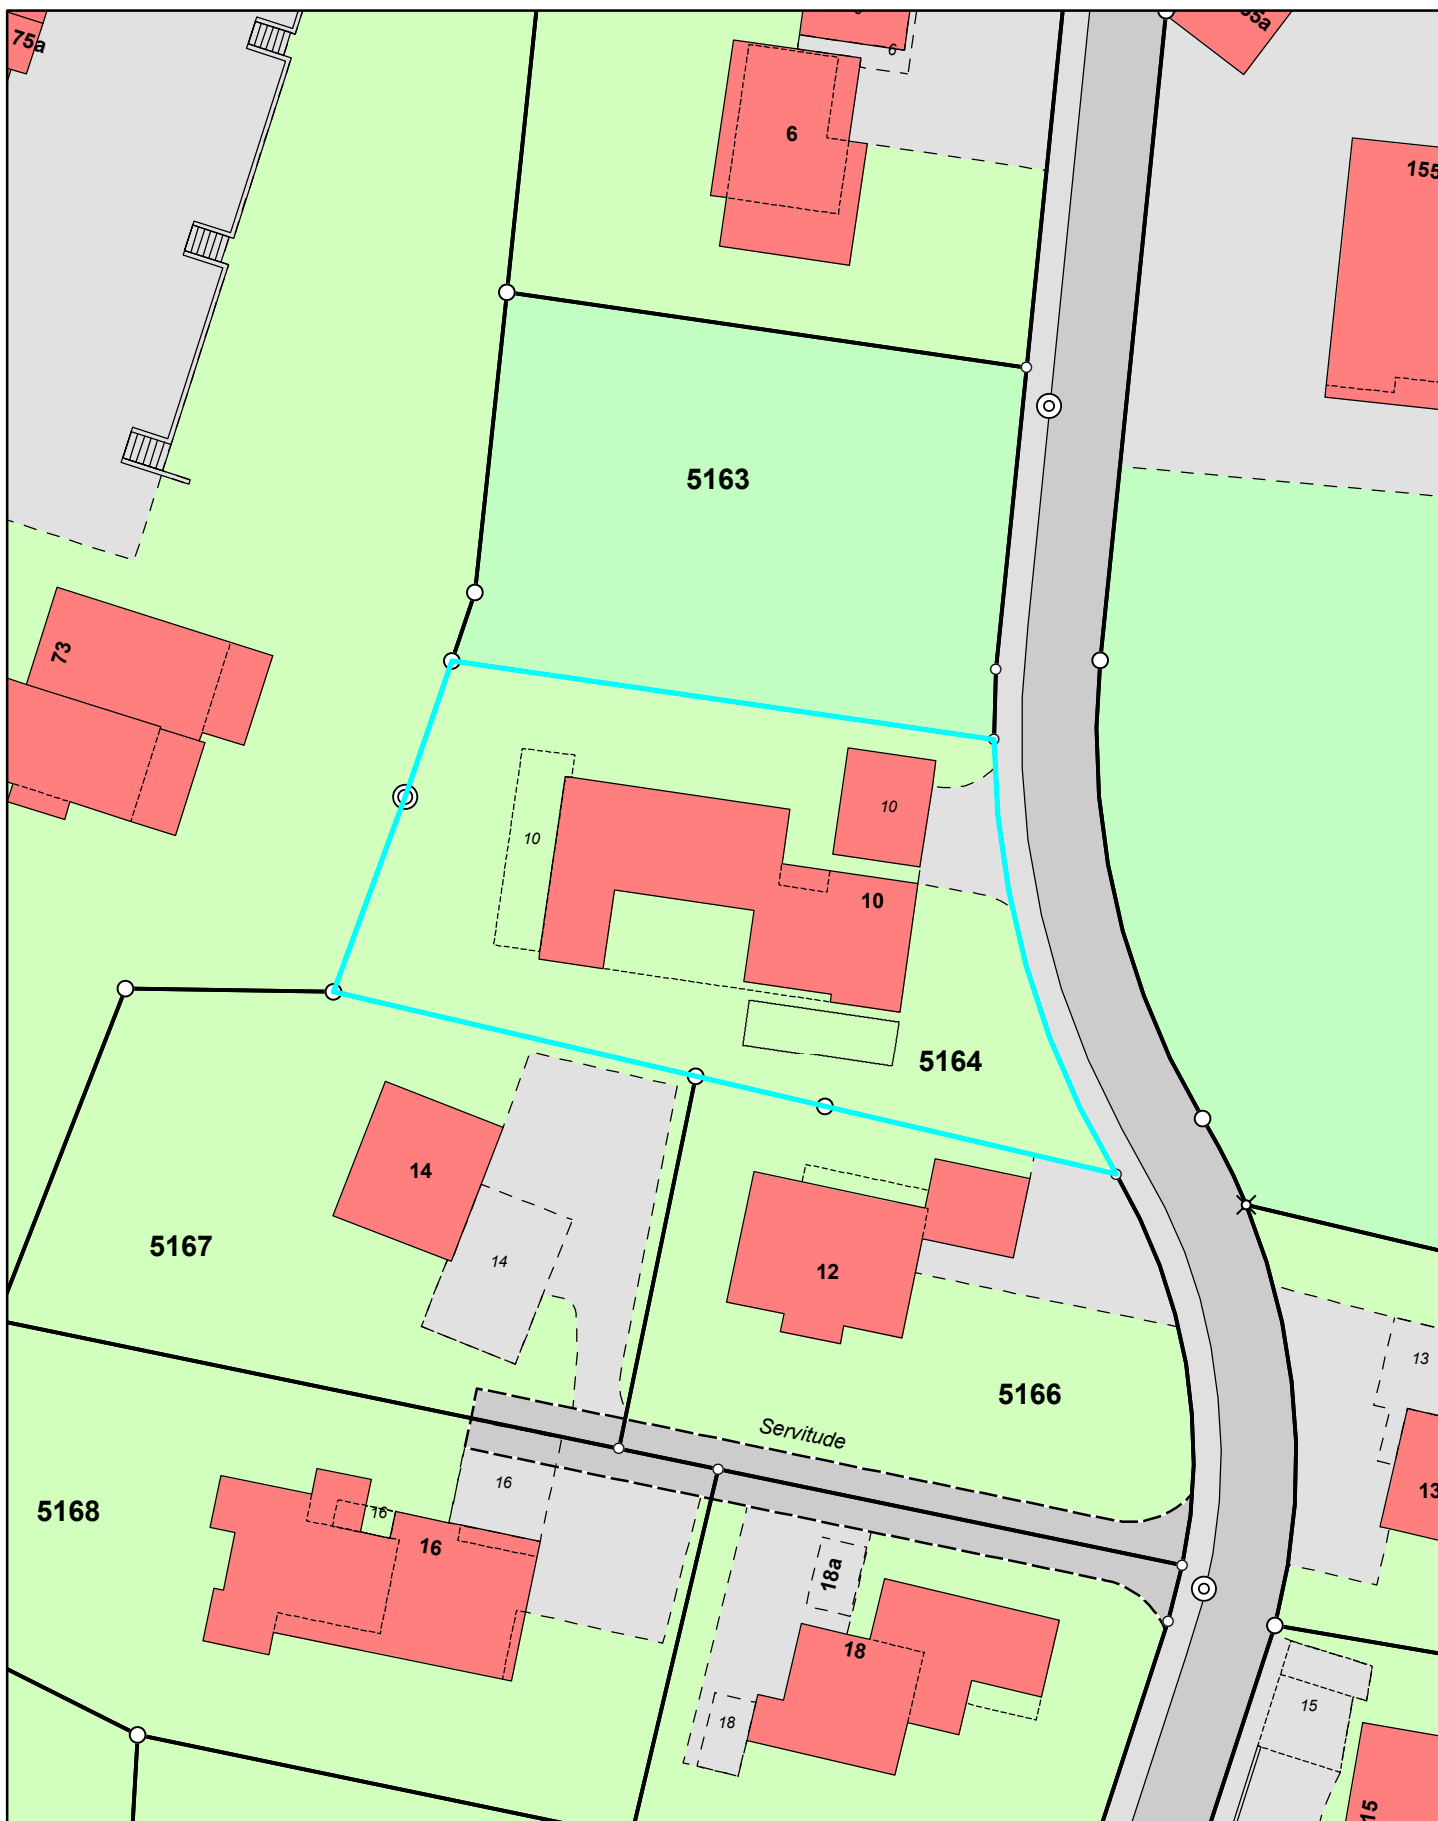

Coordonnées : 2'558'150 / 1'152'290