



Message pour le Conseil général no 21

Objet: Secteur Les Rosalys – Extension du réseau d’adduction d’eau et pose d’une borne hydrante – Crédit d’investissement

But de la dépense

Suite au dépôt d’un projet de lotissement de chalets dans le secteur des Rosalys, nous vous proposons l’extension du réseau d’adduction d’eau sur environ 90 m en PE DN 131 mm.

Pour garantir la sécurité en défense incendie, le projet prévoit le remplacement de la borne d’hydrante (BH) n° 229 ainsi que l’ajout d’une nouvelle BH au centre du lotissement.

Plan de financement

Rubriques comptables : dépense 70.501.46 / recette 70.661.48

Coût total estimé	CHF	90'000.00
./. Subvention ECAB attendue	CHF	<u>- 15'000.00</u>

Solde à la charge de la Commune	CHF	<u>75'000.00</u>
Financé par un emprunt bancaire		

Frais financiers du crédit d’investissement dès 2018

Intérêts passifs	2.5 % sur CHF	75'000.00	CHF	1'875.00
Amortissement	4 % sur CHF	75'000.00	CHF	<u>3'000.00</u>
Total			CHF	<u>4'875.00</u>

Estimations des charges d’exploitation dès 2018

Les charges d’exploitation sont couvertes par les taxes annuelles.

Au vu de ce qui précède, le Conseil communal sollicite votre autorisation pour l’engagement de ce crédit d’investissement de CHF 75'000.- pour l’extension du réseau d’adduction d’eau dans le secteur des Rosalys.

Conformément à l’art. 52 de la Loi sur les communes, cette décision est sujette à référendum.

Châtel-St-Denis, janvier 2017

Le Conseil communal

Annexe: - plan de situation

Secteur Les Rosalys - Extension réseau adduction d'eau et pose BH

Plan annexe au message n°21 du Conseil général du 08.03.2017

02.02.2017




Commune de Châtel-St-Denis © 2017

1:1'000

coMMap 9

Plan non officiel, seuls les documents approuvés font foi

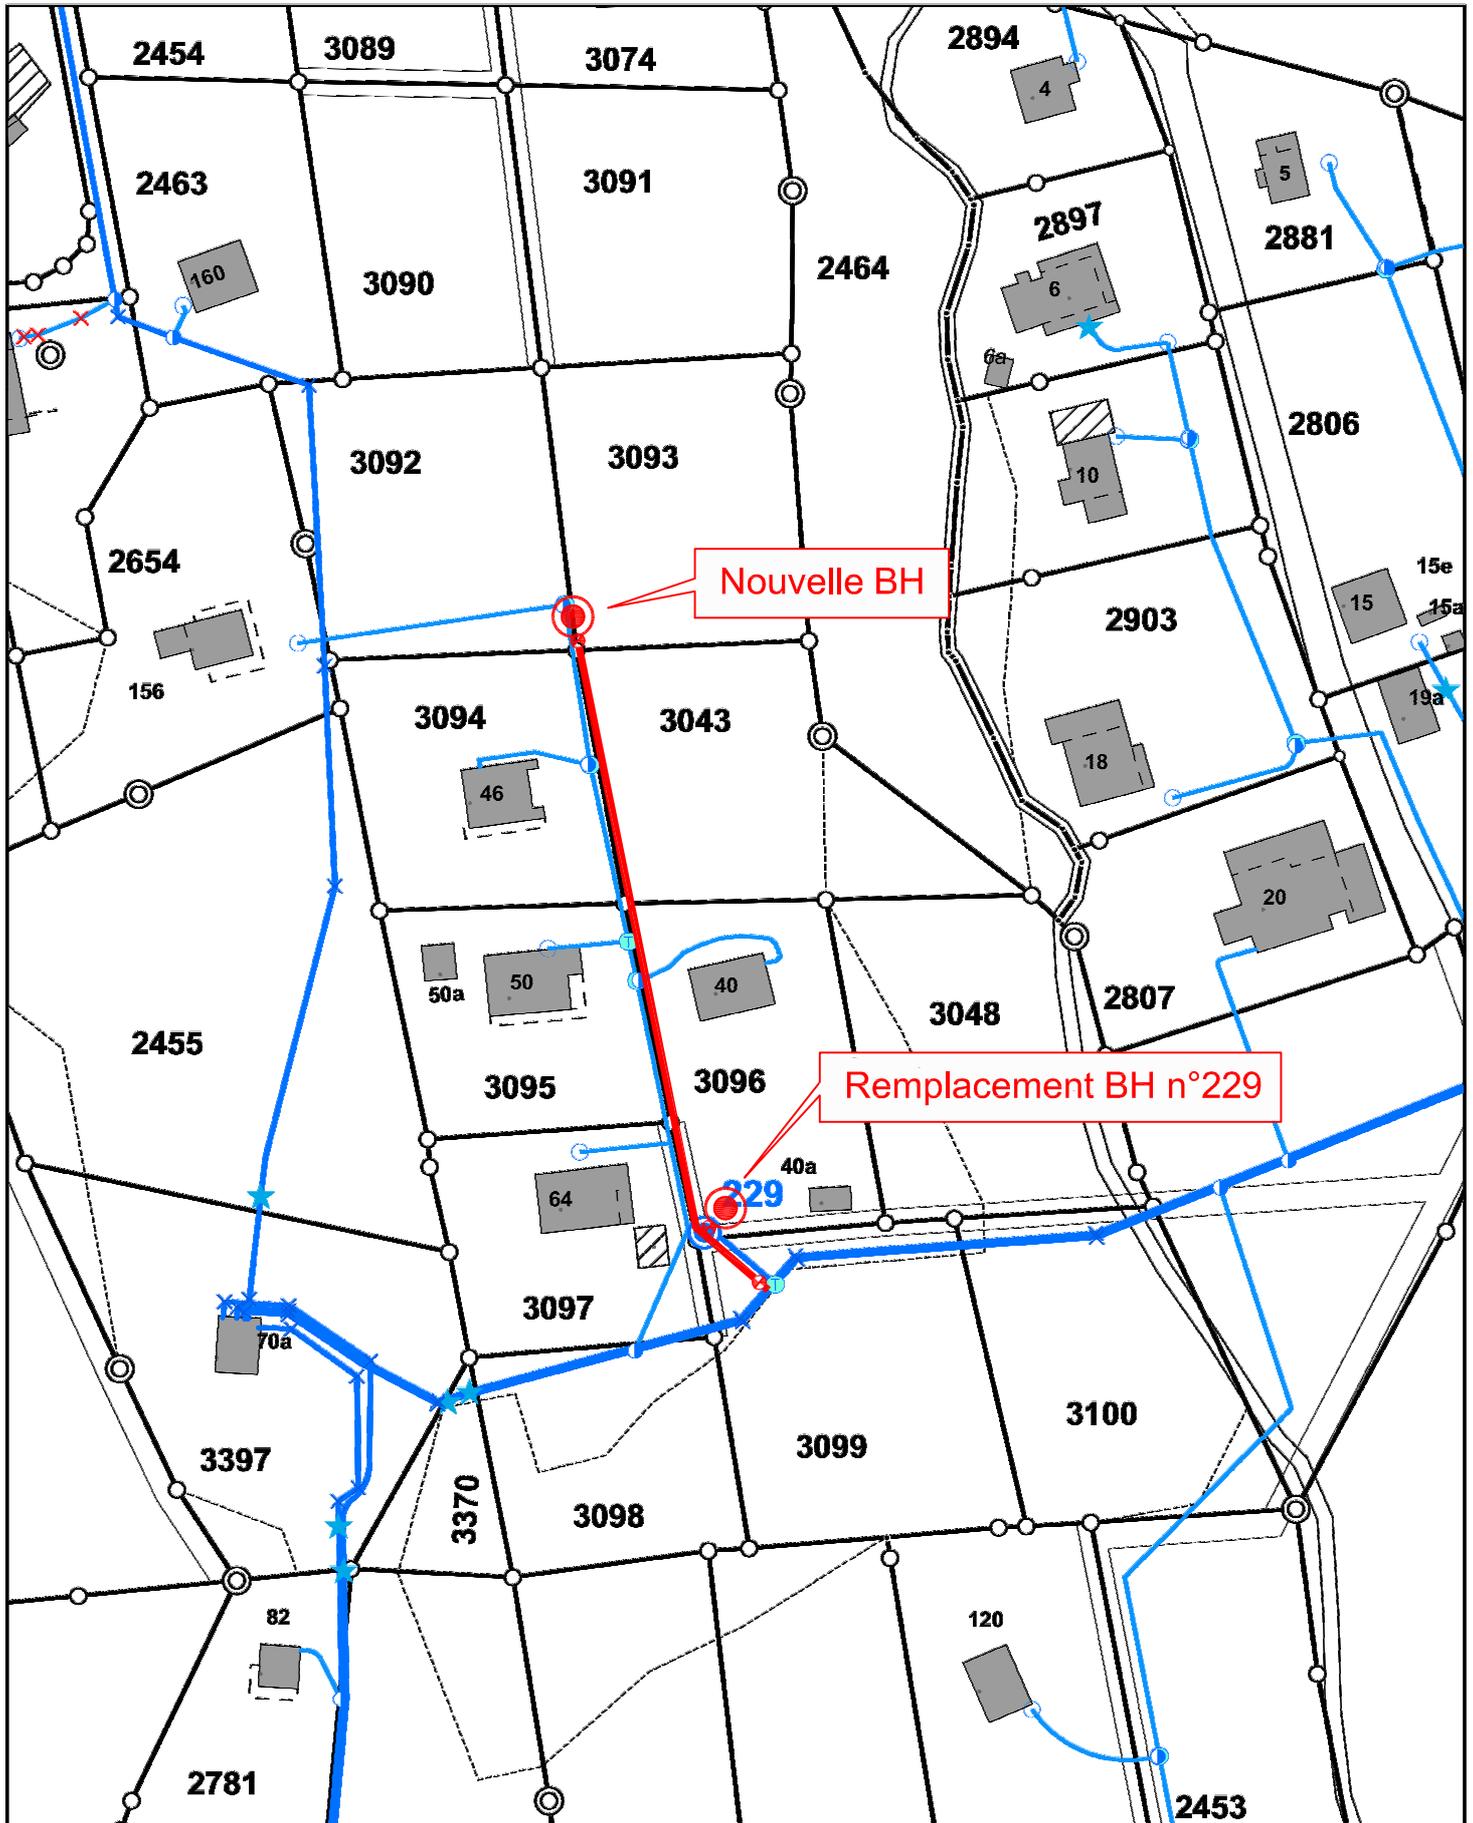

Coordonnées : 563'250 / 151'900