

Avis à faire paraître dans
Pilier public du 10.03.2023

Plan à l'enquête no 2023-7-00066-O

Sont soumis à l'enquête publique les plans présentés

Par Atelier78 Sàrl
Saudan Kevan
Route de Montreux 24
1618 Châtel-St-Denis

Au nom de Saudan Kevan
Chemin des Granges 24
1618 Châtel-Saint-Denis

Avec demande de dérogation Dérogation à la distance à la route (art 137 LMob)

Pour Construction d'une villa individuelle de 2 appartements

Lieu Route de la Pontille

Art. RF 6970,7044


Ces plans sont déposés au Service technique communal où les intéressés peuvent en prendre connaissance et formuler leurs observations ou oppositions éventuelles dûment motivées, par écrit, jusqu'au 24.03.2023.

Châtel-St-Denis, le 28.02.2023



PLAN DE SITUATION POUR ENQUETE

| | | | |
|--|--|--------------------------------------|---|
| COMMUNE DE CHATEL-SAINT-DENIS | | ARTICLE 6970 (A) | SURFACE 764 m² 197 m² |
| Propriétaire (s) : SAUDAN Philippe Requérant (s) : SAUDAN Kevan | | Total | 961 m² |
| ECHELLE 1:500 | COORDONNEES E= 2'559'185 N= 1'152'755 | PLAN 42 | MENTION : AF : Non Report d'indice : Non RPTB : Non |

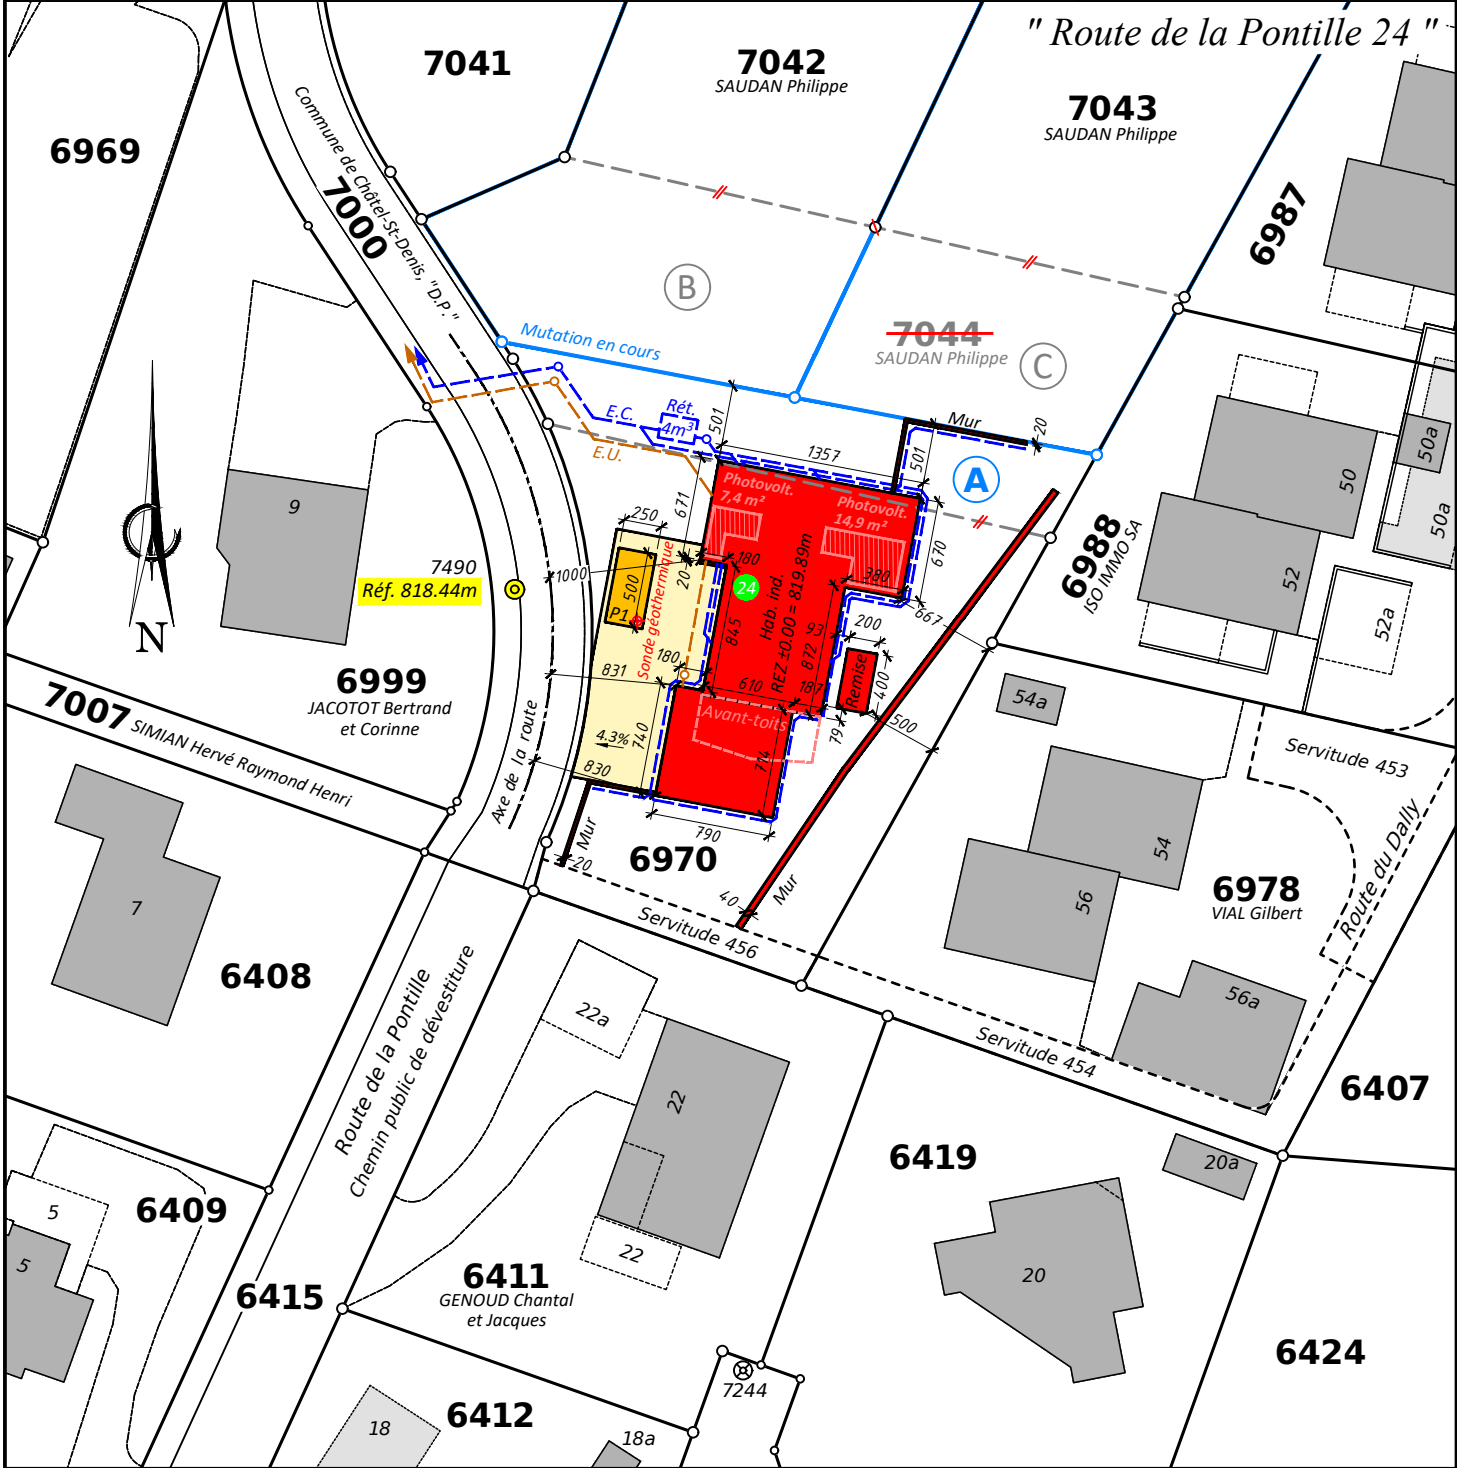

Etabli à Romont, le 22 février 2023
Réf.: R 3471

Aut. n° 003/23.02.22/000
Tél: 026/652.15.71
mail@yc-geomatique.ch

Y C-GEOMATIQUE SA



YVAN CHASSOT
Géomètre officiel - Ingénieur rural EPF-SIA
Av. Gérard-Clerc 4 - CP 231
1680 Romont