

Avis à faire paraître dans
Pilier public du 17.12.2021

Plan à l'enquête no 2021-7-00505-S

Sont soumis à l'enquête publique les plans présentés

Par Romande Energie SA
Korgavus Cansu
Rue de Lausanne 53
1110 Morges

Au nom de Brillard Marie-Madeleine
Ch. de Bellevue 60
1618 Châtel-St-Denis

**Avec demande
de dérogation** Aucune

Pour Remplacement du chauffage électrique par une pompe à
chaleur géothermique.

Lieu Ch. de Bellevue

Art. RF 341

Ces plans sont déposés au Service technique communal où les intéressés peuvent en prendre connaissance et formuler leurs observations ou oppositions éventuelles dûment motivées, par écrit, jusqu'au 14.01.2022.

Châtel-St-Denis, le 10.12.2021



Châtel-Saint-Denis

Article : 341 ; surface : 7 156 m²


PPE83/1000: Brailard Marie-Madeleine (10.09.1952), PPE82/1000: Kohli Pascale (09.03.1959), PPE83/1000: ...



1:1 000

coMMap 9

Plan non officiel, seuls les documents approuvés font foi

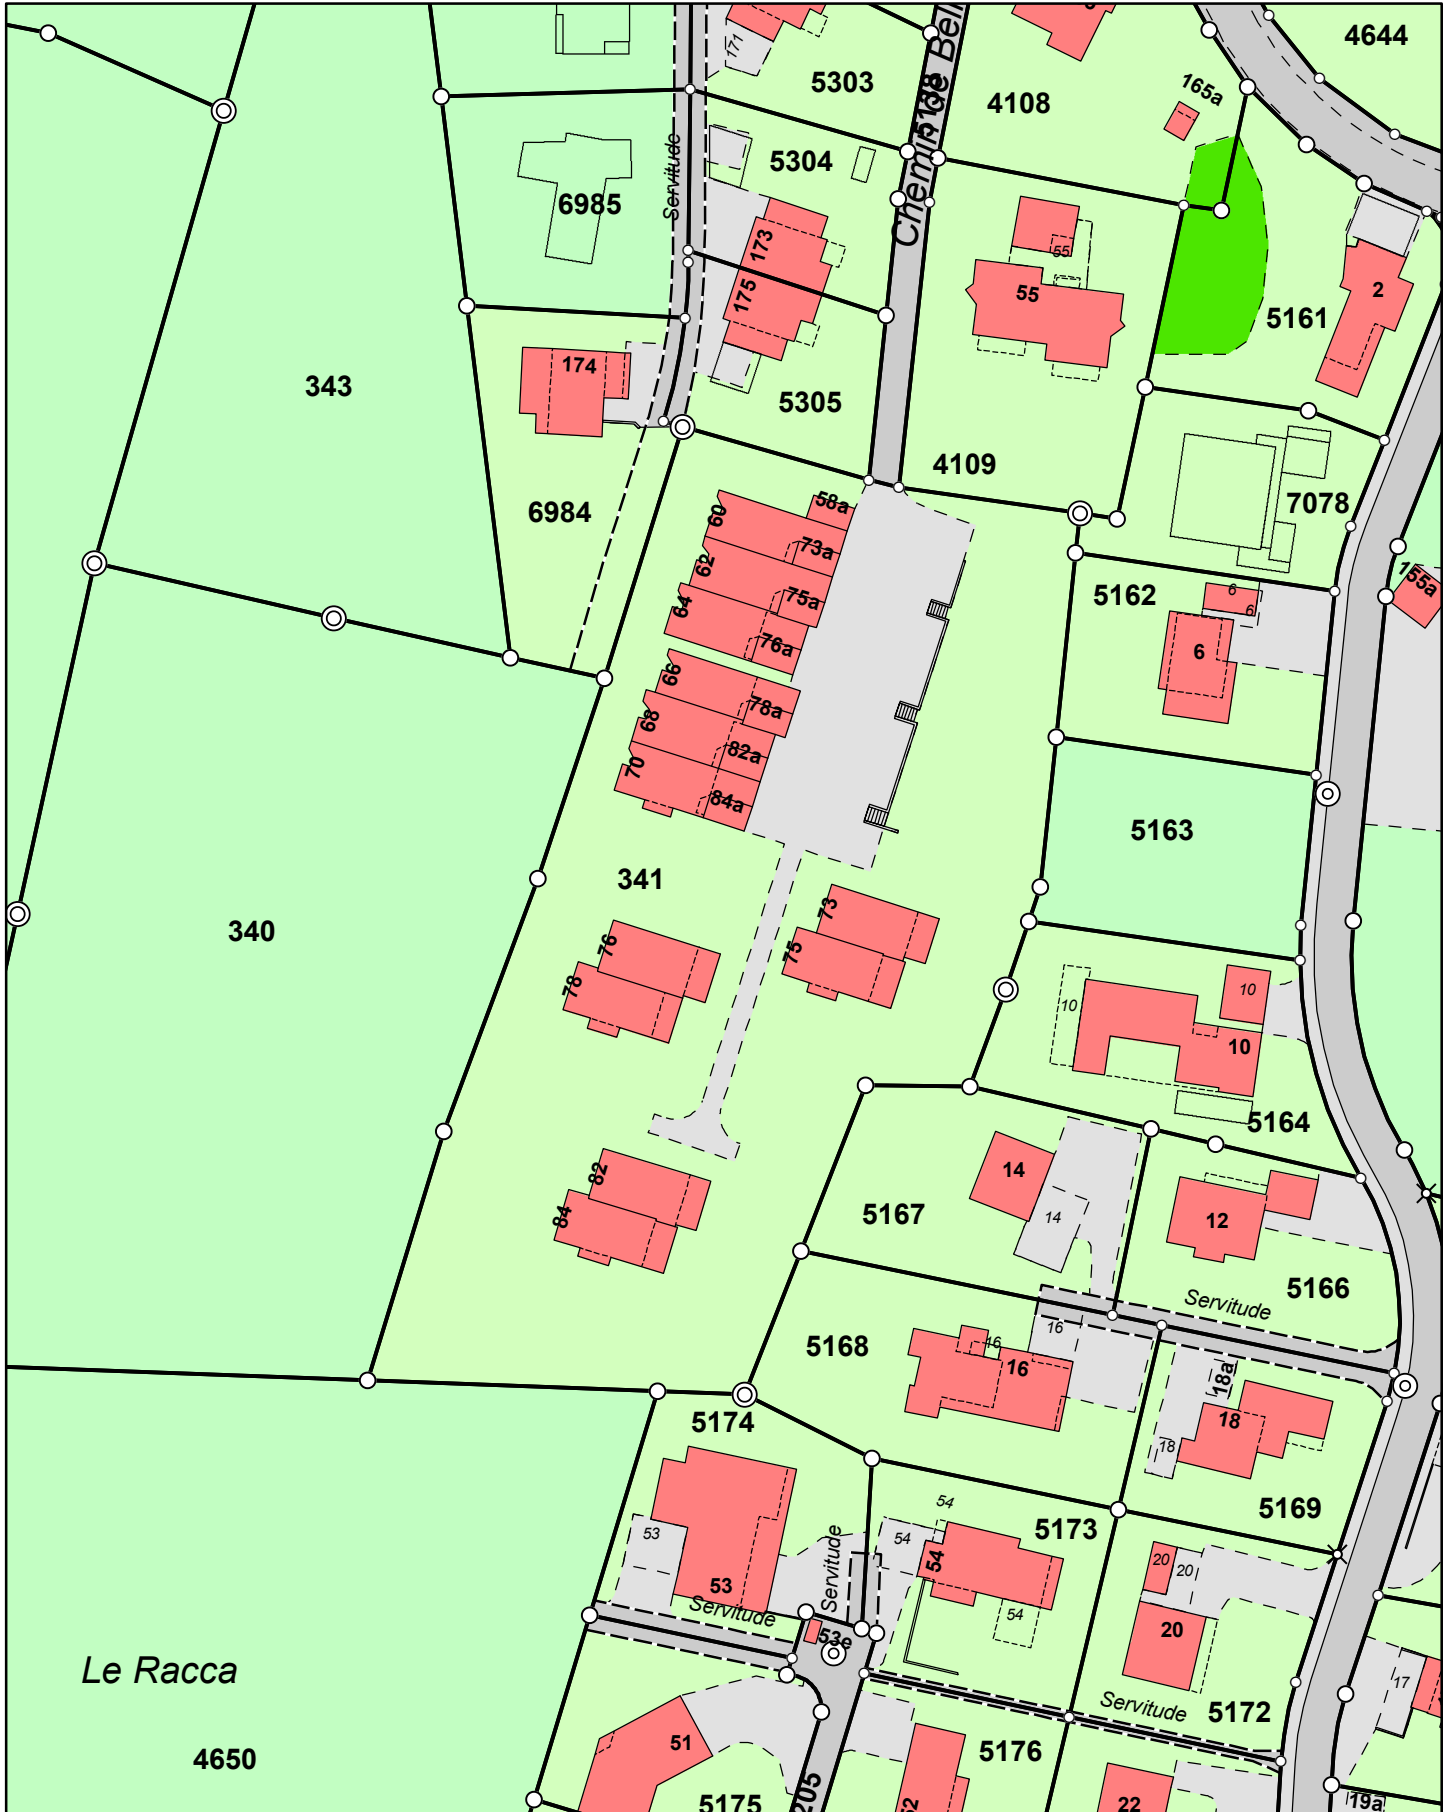

Coordonnées : 2 558 090 / 1 152 310