

Avis à faire paraître dans
Pilier public du 05.06.2026

Plan à l'enquête no 2023-7-00440-O

Sont soumis à l'enquête publique les plans présentés

Par	Home+Foyer SA Rte de Prayoud 81 1618 Châtel-St-Denis
Au nom de	Von Gunten Bernard et Katia Route de Prayoud 81 1618 Châtel-St-Denis
Avec demande de dérogation	Aucune
Pour	Transformation d'une grange en trois logements, un atelier et création de 5 places de parc dont 2 couverts à une voiture
Lieu	Rte de Prayoud 90a
Art. RF	6120,6119


Ces plans sont déposés au Service technique communal où les intéressés peuvent en prendre connaissance et formuler leurs observations ou oppositions éventuelles dûment motivées, par écrit, jusqu'au 20.06.2026

Châtel-St-Denis, le 29.05.2026



PLAN DE SITUATION POUR ENQUETE

COMMUNE DE	CHÂTEL-ST-DENIS	ARTICLE	SURFACE
Propriétaire :	VON GUNTEN Bernard et Katia	6119 6120	25 m² 1'418 m²
ECHELLE	1:500	COORDONNEES E= 2'559'790 N= 1'154'725	PLAN 22
MENTION :			<input type="checkbox"/> AF <input type="checkbox"/> NM <input type="checkbox"/> RPTB

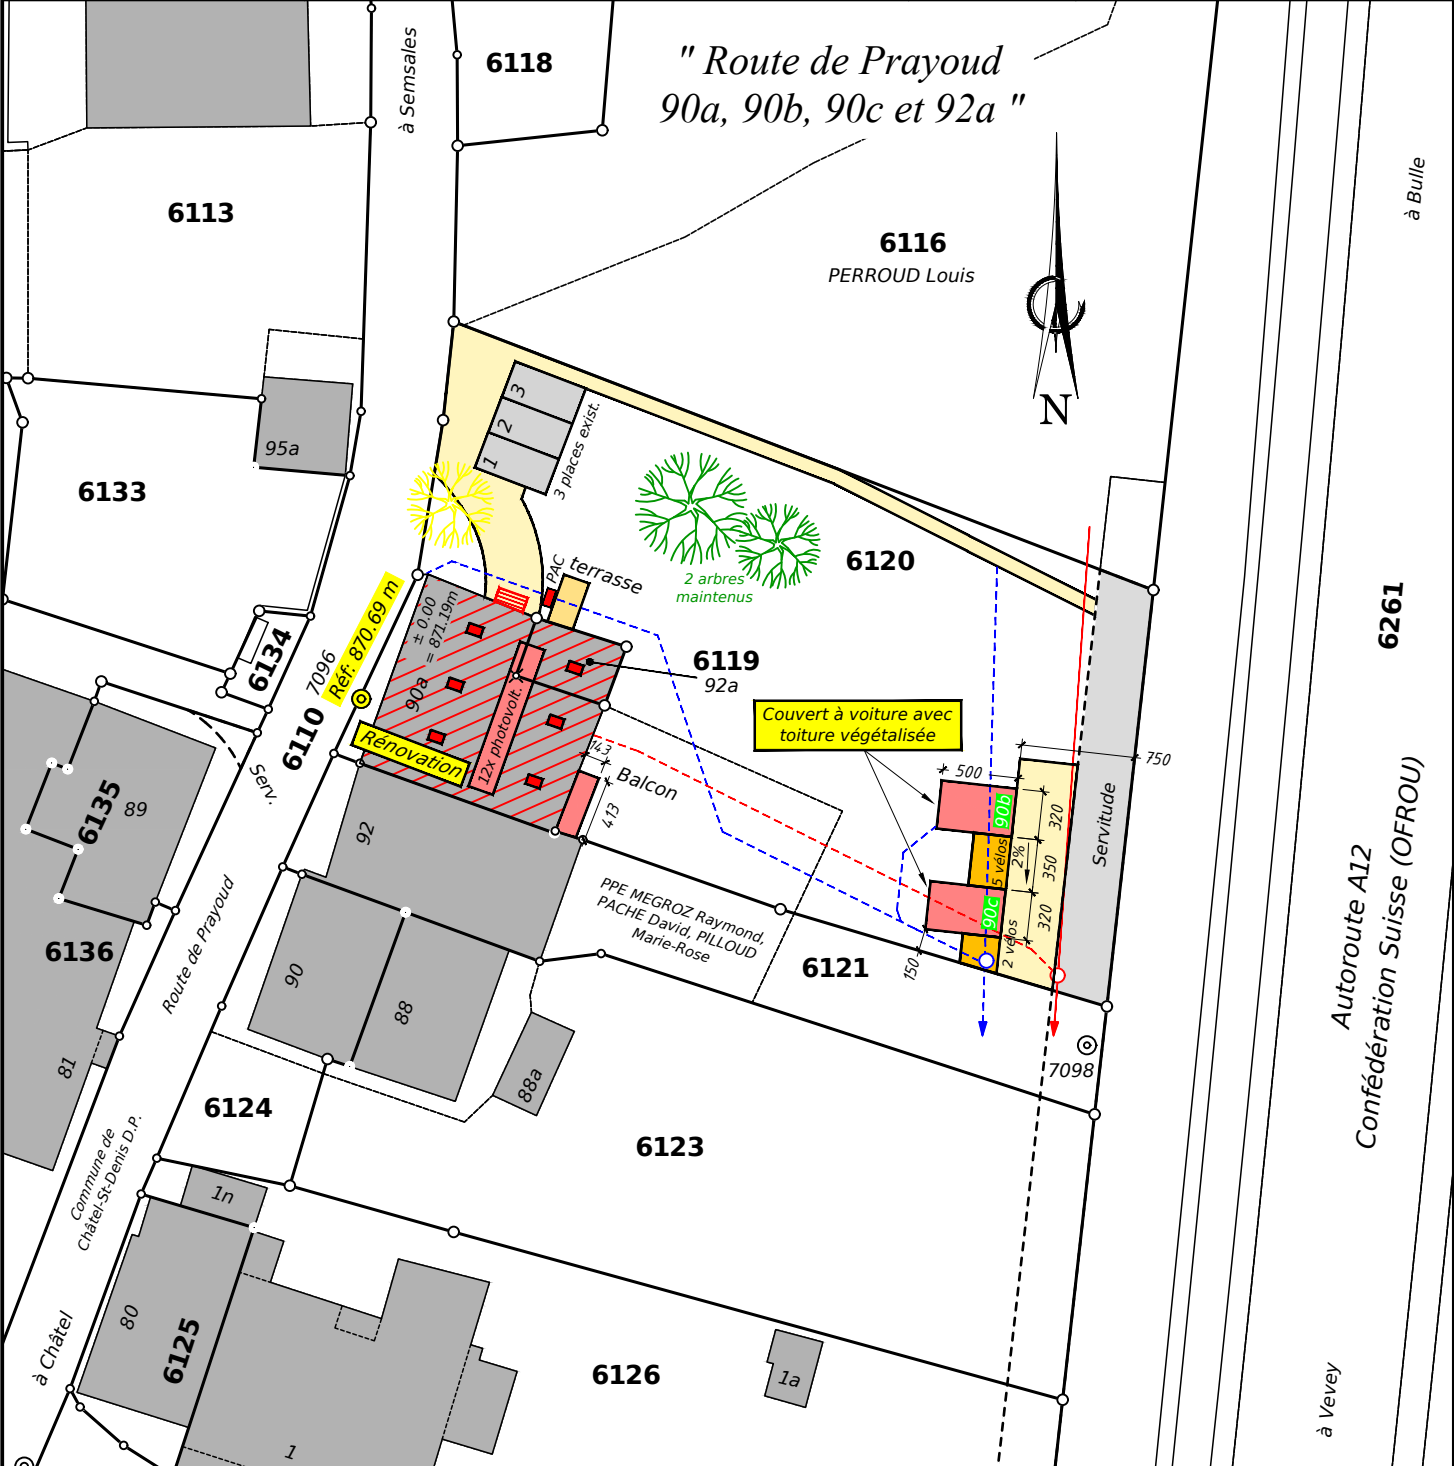

Etabli à Romont, le 25 octobre 2025 et le 28 avril 2026
 Réf.: R 3071

Tél: 026/652.15.71
 mail@yc-geomatique.ch

Y C-GEOMATIQUE SA

YVAN CHASSOT
 Géomètre officiel - Ingénieur rural EPF
 Av. Gérard-Clerc 4 - CP 231
 1680 Romont