

**Avis à faire paraître dans**  
Pilier public du 16.01.2026

## **Plan à l'enquête no 2025-7-00394-O**

Sont soumis à l'enquête publique les plans présentés

<b>Par</b>	VA architecture Sàrl Rte de la Broye 61 1623 Semsales
<b>Au nom de</b>	Badan Hervé Derrière le Château 18 1618 Châtel-St-Denis
<b>Avec demande de dérogation</b>	À la distance minimale à la forêt.
<b>Pour</b>	Transformation et rénovation d'un chalet d'habitation, pose d'une isolation périphérique, création de 2 velux en toiture, création d'un couvert d'entrée, rénovation du balcon existant, modification de l'escalier extérieur pour l'entrée, l'aménagement d'une terrasse extérieure, installation d'une PAC air-eau et pose de panneaux photovoltaïques en toiture.
<b>Lieu</b>	Chemin des Planches 54
<b>Art. RF</b>	2767

Ces plans sont déposés au Service technique communal où les intéressés peuvent en prendre connaissance et formuler leurs observations ou oppositions éventuelles dûment motivées, par écrit, jusqu'au 30.01.2026.

Châtel-St-Denis, le 09.01.2026



**RESO SA**

Technique & Gestion du Territoire  
Géomètre off. - Ing. rural EPF  
CP, Rue Pierre-Alex 11  
1630 BULLE

Tél.: 026/912.00.33 - Fax: 026/912.84.26  
E-mail: admin@reso-sa.ch

# PLAN DE SITUATION

## Châtel-St-Denis



Propriétaire : *Badan Hervé*

Article : 2767

Plan : 49

Adresse : **Chemin des Planches 54**


Surface : 1'115 m<sup>2</sup>

Coordonnées : E= 2'560'160 / N= 1'152'010

Mention AF : Non Report d'indice : Non

**Légende:**

\* = Panneaux solaires ~20m<sup>2</sup>

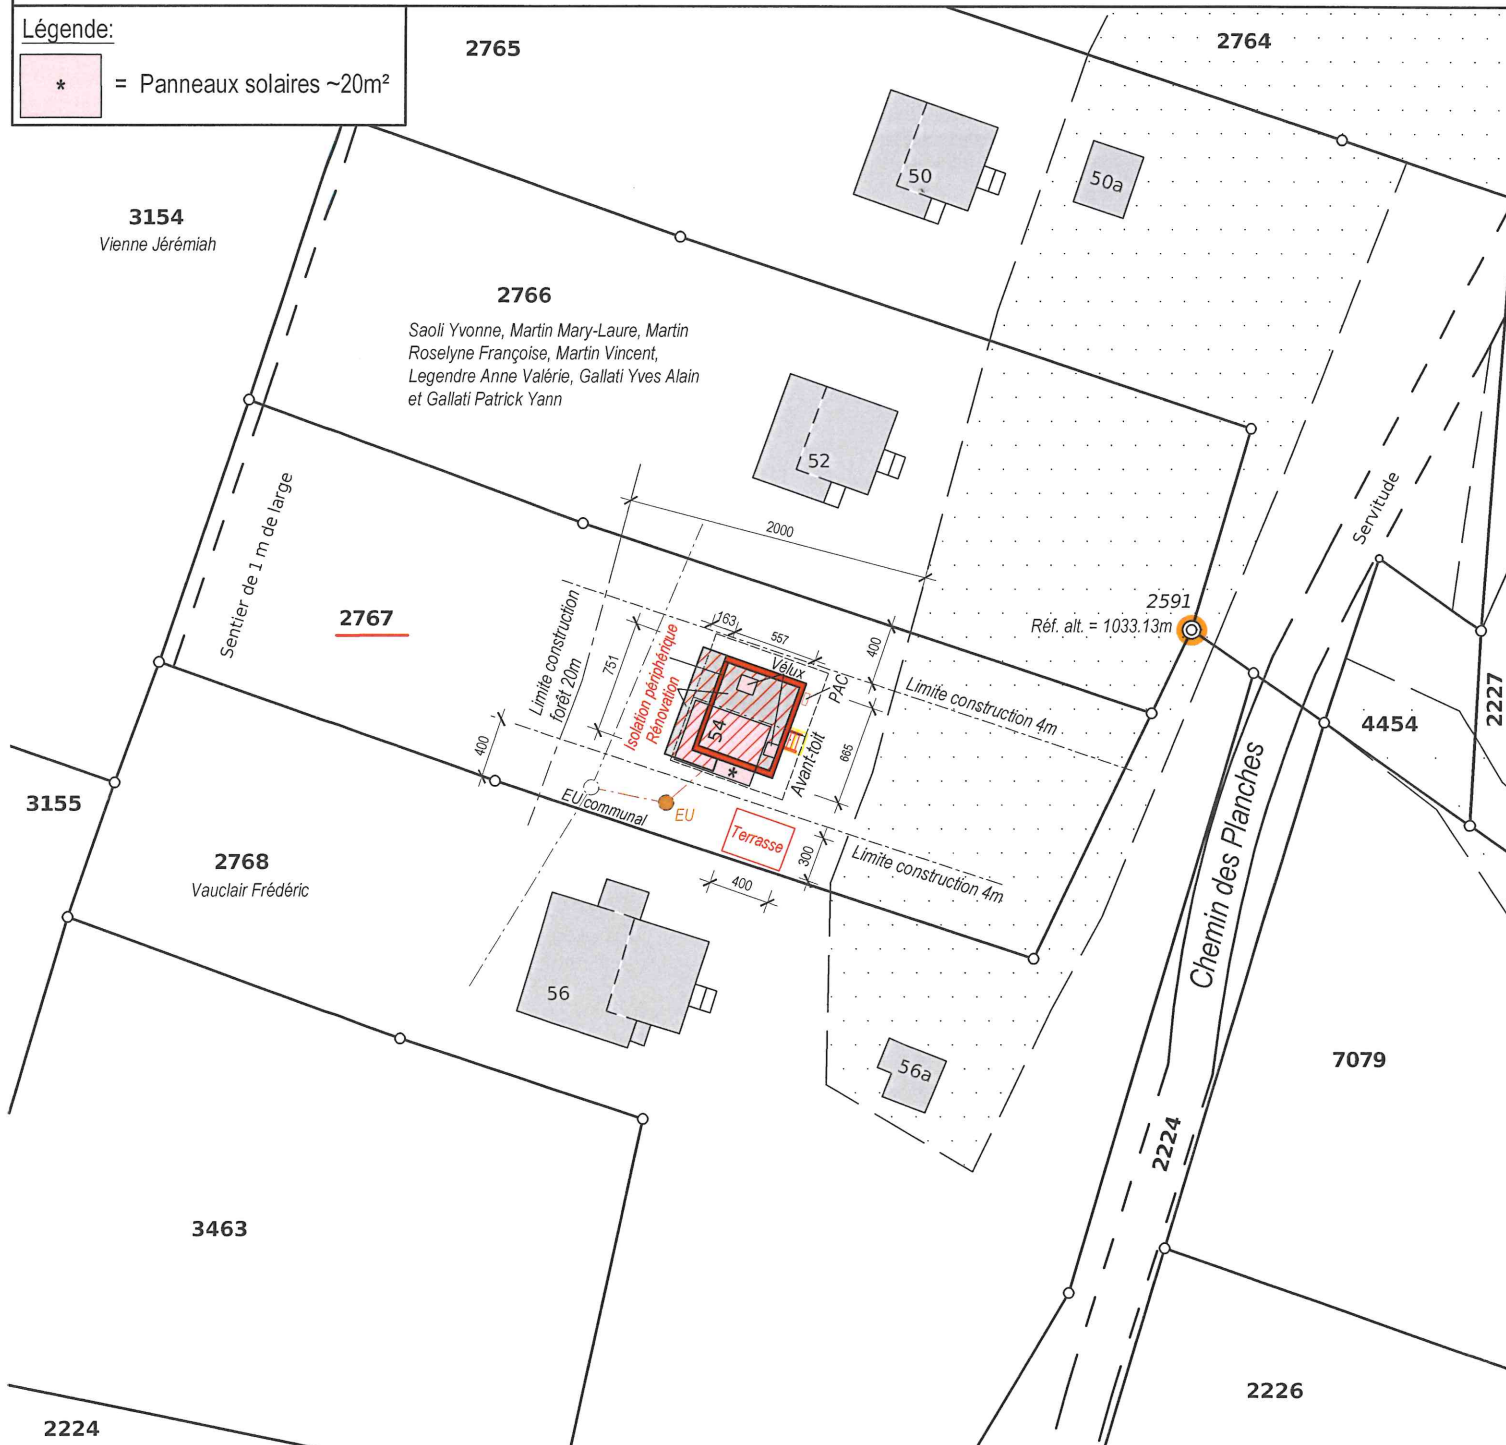

ECHELLE 1 : 500

Commande No: PS 6043 / MP

Réf.: Servit/Autocad/Châtel-St-Denis/PS6043

Les tolérances de la mensuration officielle en vigueur  
s'appliquent aux données du géomètre officiel.



Bertrand BARBEY, Géomètre officiel

Bulle, le 10 décembre 2025

ANCIENNEMENT **POCHON-CHOFFET SA**