

**Avis à faire paraître dans
Pilier public du 16.01.2026**

Plan à l'enquête no 2026-01

Sont soumis à l'enquête publique les plans présentés

Par Epure Architecture et Urbanisme SA
Place St-Etienne 1
1510 Moudon

Au nom de Commune de Châtel-St-Denis
Avenue de la Gare 33
1618 Châtel-St-Denis

Pour Plan d'infrastructure et mobilité lié au PAD 27 "A l'Étang"
Lieu Route de Bulle
Art. RF 7047, 6034

Les plans peuvent être consultés au Service technique communal ou à la Préfecture de la Veveyse et faire l'objet d'opposition par le dépôt d'un mémoire motivé, ceci depuis le 16.01.2026 et pour une durée de 30 jours.

Châtel-St-Denis, le 09.01.2026





COMMUNE DE
CHÂTEL-ST-DENIS
PAD A L'ETANG
MOBILITE DOUCE

PLAN NO
316'712.050-04A


FORMAT
62 x 120

AFFAIRE
316712.050

ECHELLE 1:250

SITUATION

AXE ENTRÉE, SORTIE,
EST-OUEST ET BRANCHE SUD

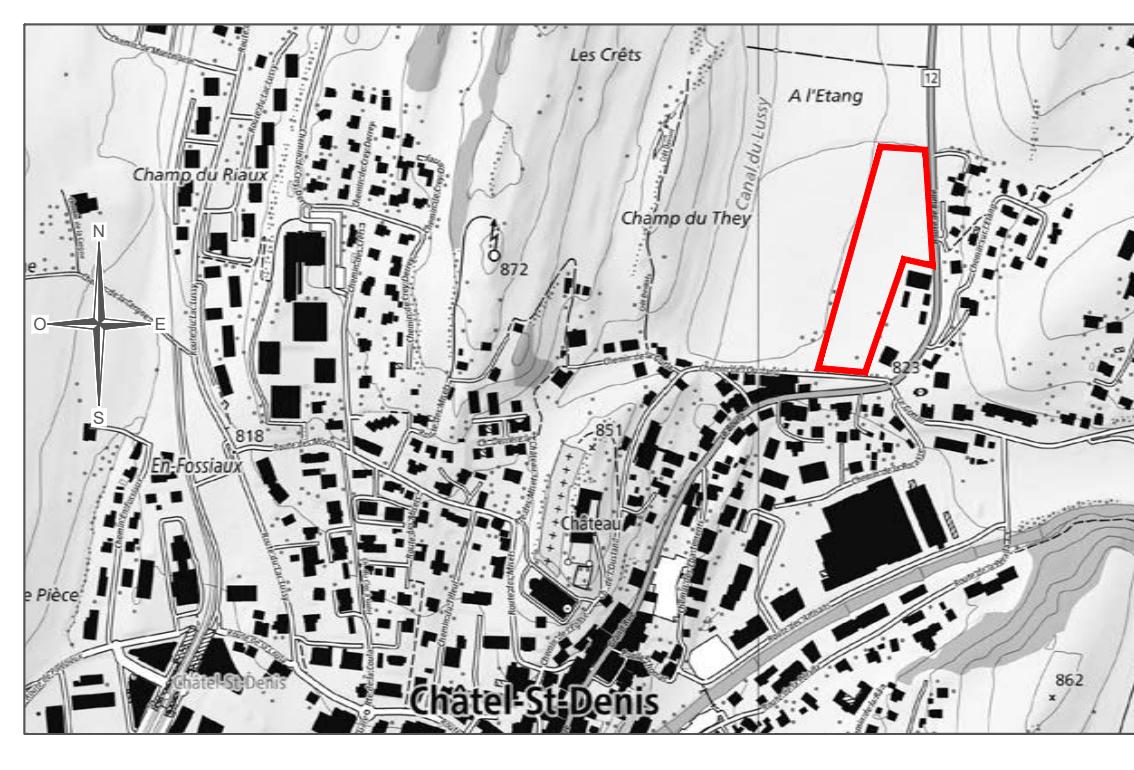

copyright
Membre bureau SIA

BBHN SA GÉOMATIQUE • GÉNIE CIVIL • AMÉNAGEMENT DU TERRITOIRE
Ingénieurs EPF-HES MORGES Avenue de Longy 170 • 1110 Morges • T. 021 811 40 40
Géomètres brevetés EPPLINGES Rte de la Croix-Blanche 42 • CP 47 • 1066 Epplinges • T. 021 623 13 13

Légende

Existant A démolir Projété Réseau
Périmètre du PAD
A l'Etang
Projection du sous-sol

