

Avis à faire paraître dans
Pilier public du 29.08.2025


Plan à l'enquête no 2025-7-00268-S

Sont soumis à l'enquête publique les plans présentés

Par	Atelier78 Sàrl Route de Montreux 24 1618 Châtel-Saint-Denis
Au nom de	Perrin Nicolas Route de la Pontille 78 1618 Châtel-Saint-Denis
Avec demande de dérogation	Aucune
Pour	Construction d'un couvert à voitures et d'un réduit de jardin
Lieu	Route de la Pontille 78
Art. RF	7040

Ces plans sont déposés au Service technique communal où les intéressés peuvent en prendre connaissance et formuler leurs observations ou oppositions éventuelles dûment motivées, par écrit, jusqu'au 12.09.2025.

Châtel-St-Denis, le 26.08.2025

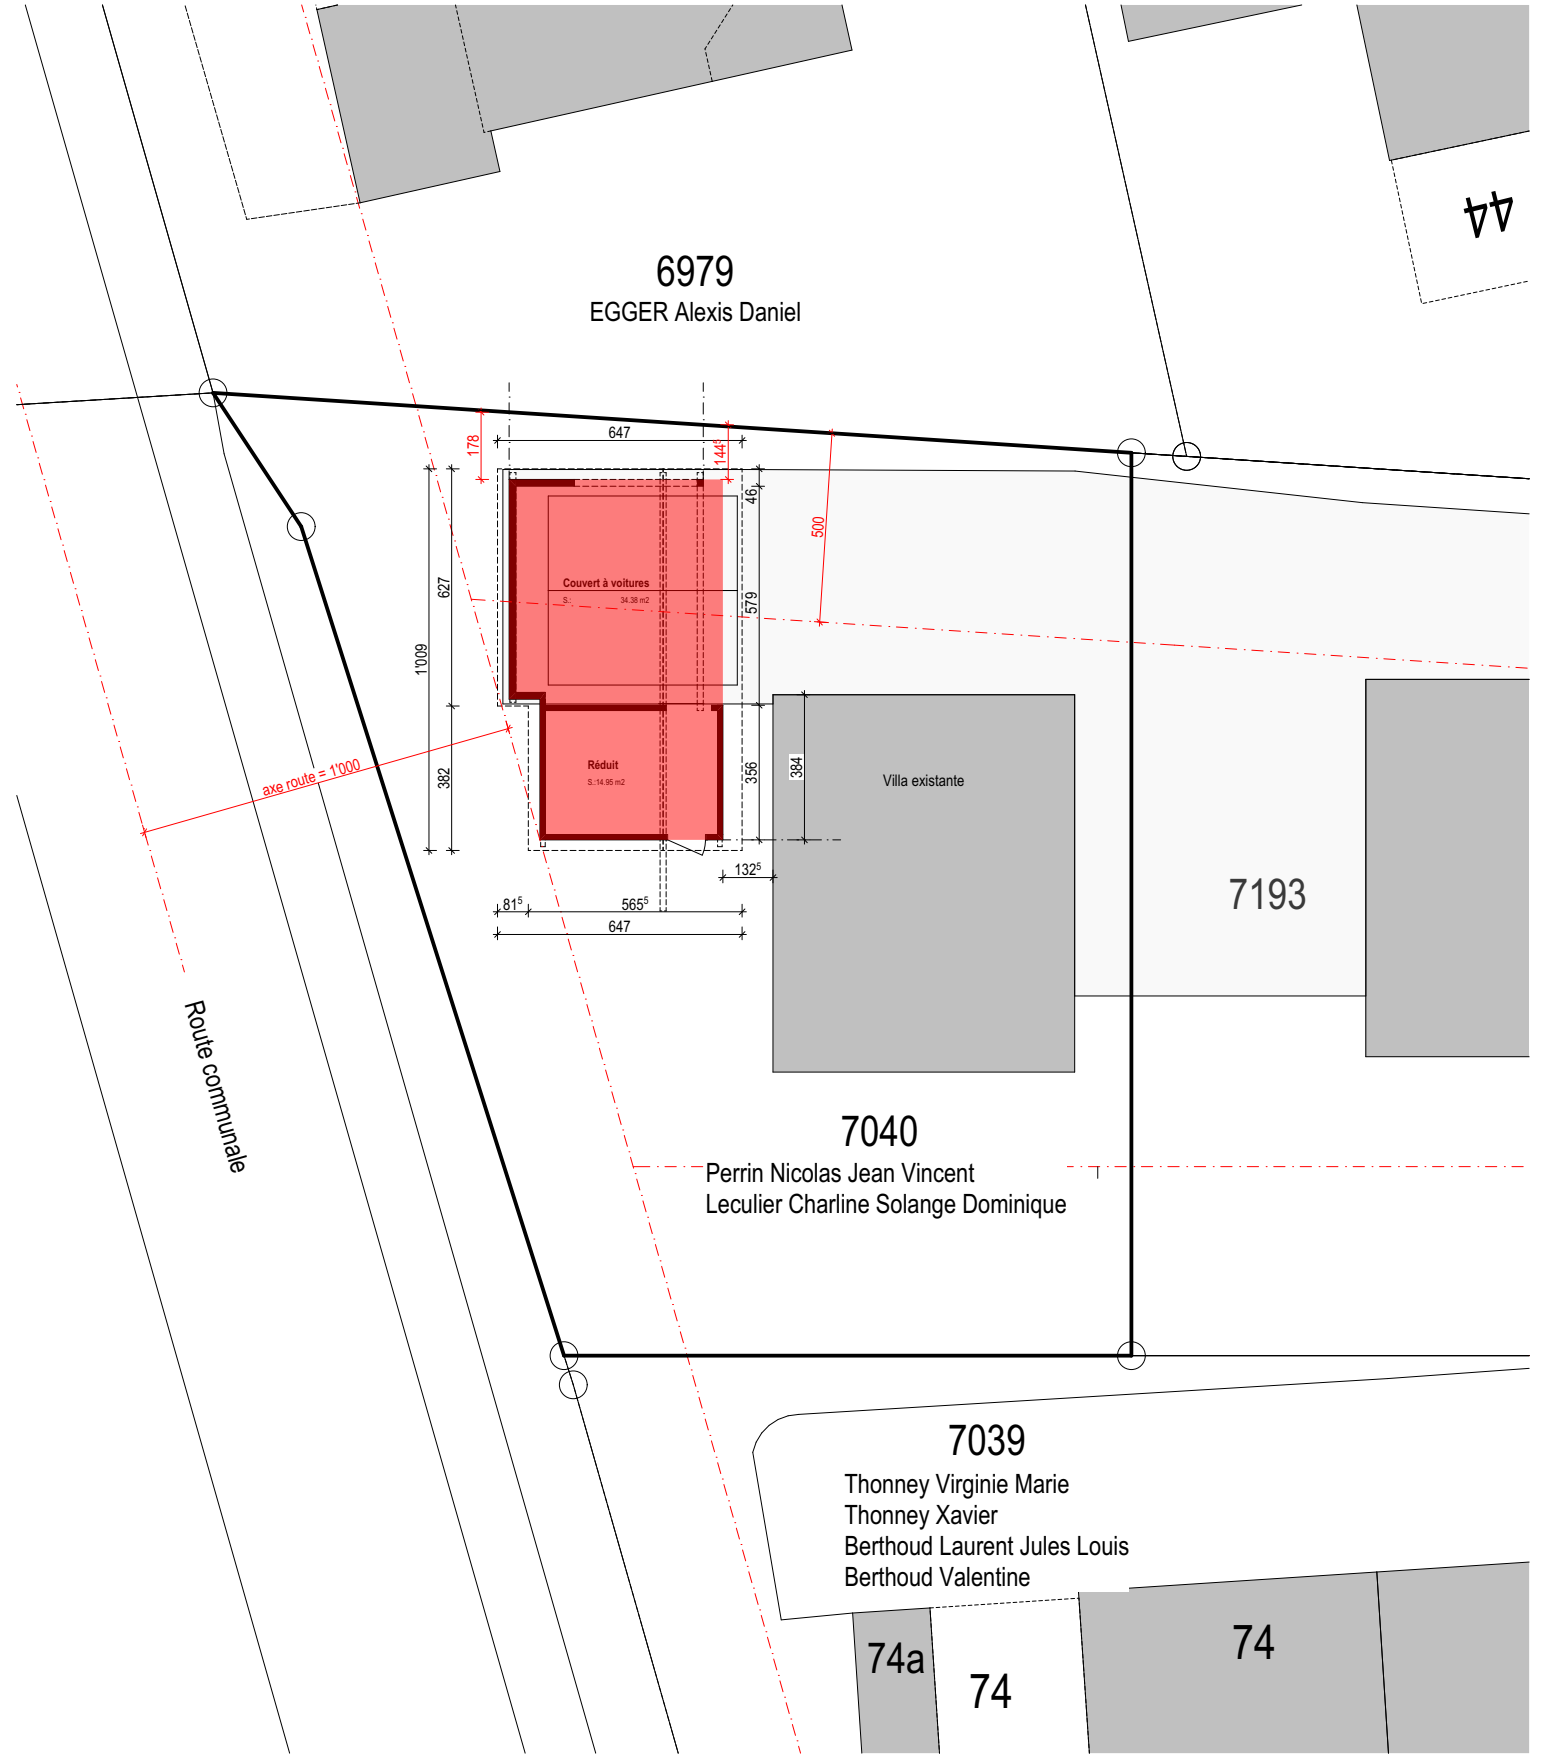

Les propriétaires :

L'architecte :