

Avis à faire paraître dans
Pilier public du 19.06.2026


Plan à l'enquête no 2026-7-00135-S

Sont soumis à l'enquête publique les plans présentés

Par	PAC'info SA Route du Stand 11 1880 Bex
Au nom de	McGrath Michael Chemin du Petit-Mont 10 1618 Châtel-St-Denis
Avec demande de dérogation	Aucune
Pour	Installation d'une PAC air-eau
Lieu	Chemin du Petit-Mont 10
Art. RF	6887

Ces plans sont déposés au Service technique communal où les intéressés peuvent en prendre connaissance et formuler leurs observations ou oppositions éventuelles dûment motivées, par écrit, jusqu'au 04.07.2026.

Châtel-St-Denis, le 12.06.2026

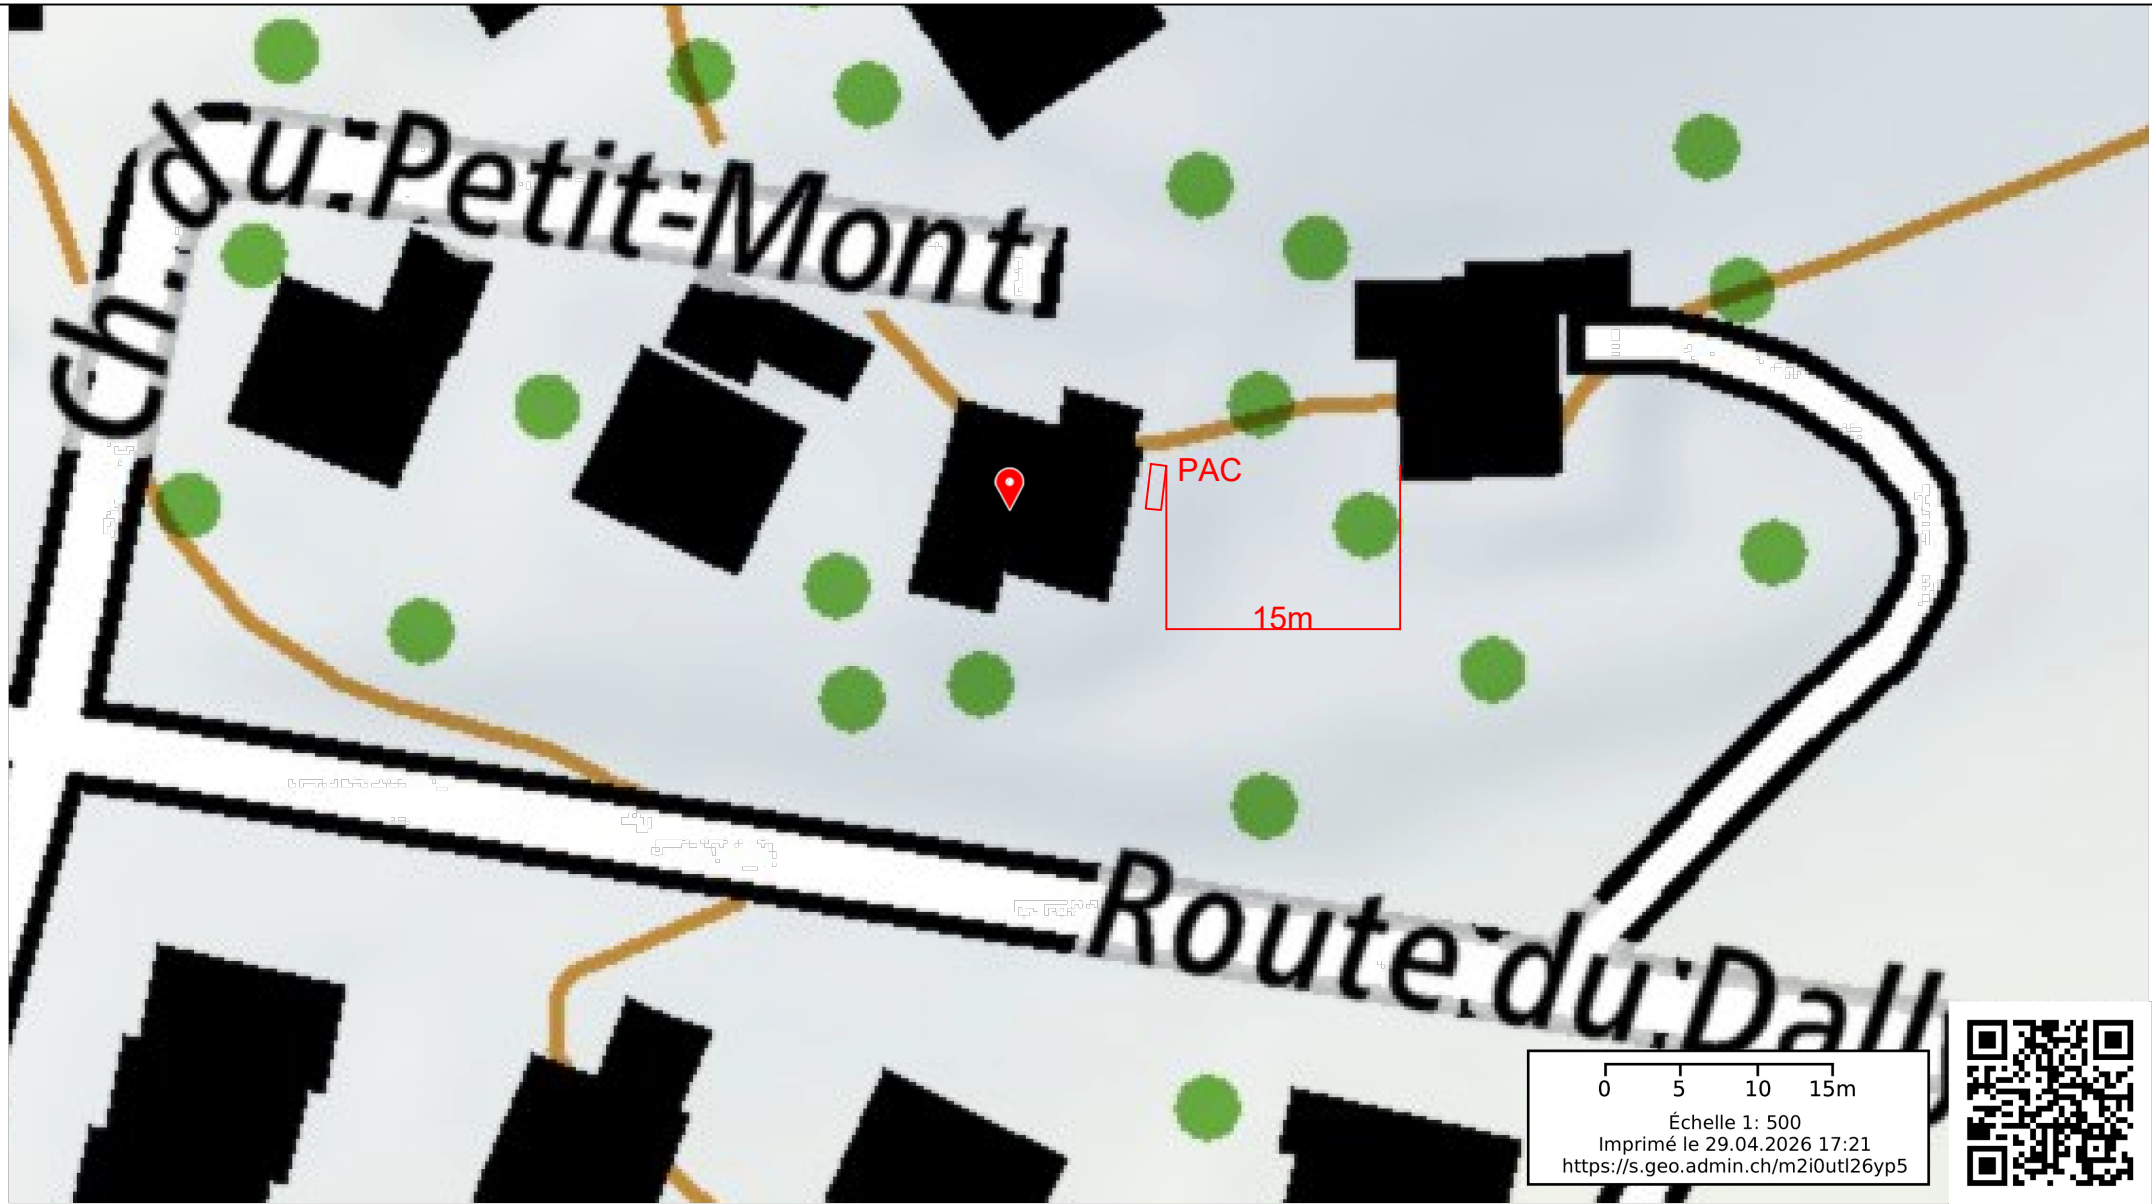

Schweizerische Eidgenossenschaft
Confédération suisse
Confederazione Svizzera
Confederaziun svizra
In collaboration with the cantons

www.geo.admin.ch est un portail d'accès aux informations géolocalisées, données et services qui sont mis à disposition par l'administration fédérale

Responsabilité: Malgré la grande attention qu'elles portent à la justesse des informations diffusées sur ce site, les autorités fédérales ne peuvent endosser aucune responsabilité quant à la fidélité, à l'exactitude, à l'actualité, à la fiabilité et à l'intégralité de ces informations. Droits d'auteur: autorités de la Confédération suisse. <https://www.admin.ch/gov/fr/accueil/conditions-utilisation.html>. Si des données de tiers sont représentées, leur disponibilité est garantie par le tiers fournisseur. Les conditions des détenteurs de données correspondants s'appliquent également.

© swisstopo



PAC'Info SA
Route du Stand 11
CH-1880 Bex

Bureau technique CVS

+41 24 426 02 10
info@pacinfo.ch

Projet McGrath à Châtel-St-Denis

Subventions - Plan de situation

Echelle : 1/500