

Avis à faire paraître dans
Pilier public du 17.12.2021

Plan à l'enquête no 2021-7-00506-S

Sont soumis à l'enquête publique les plans présentés

Par P. Meyer SA
Meyer Eric
Le Gottau 37
1618 Châtel-St-Denis

Au nom de Perroud Cynthia
Chemin de Champ Bally 36
1618 Châtel-St-Denis

**Avec demande
de dérogation** Aucun

Pour Changement de chaudière à mazout pour une PAC sondes

Lieu Chemin Champ Bally

Art. RF 6759,6757

Ces plans sont déposés au Service technique communal où les intéressés peuvent en prendre connaissance et formuler leurs observations ou oppositions éventuelles dûment motivées, par écrit, jusqu'au 14.01.2022.

Châtel-St-Denis, le 10.12.2021



Châtel-Saint-Denis

Article : 6759 ; surface : 279 m²

Bussard Cynthia (05.07.1972)




Commune de Châtel-St-Denis © 2021

1:500

coMMap 9

Plan non officiel, seuls les documents approuvés font foi

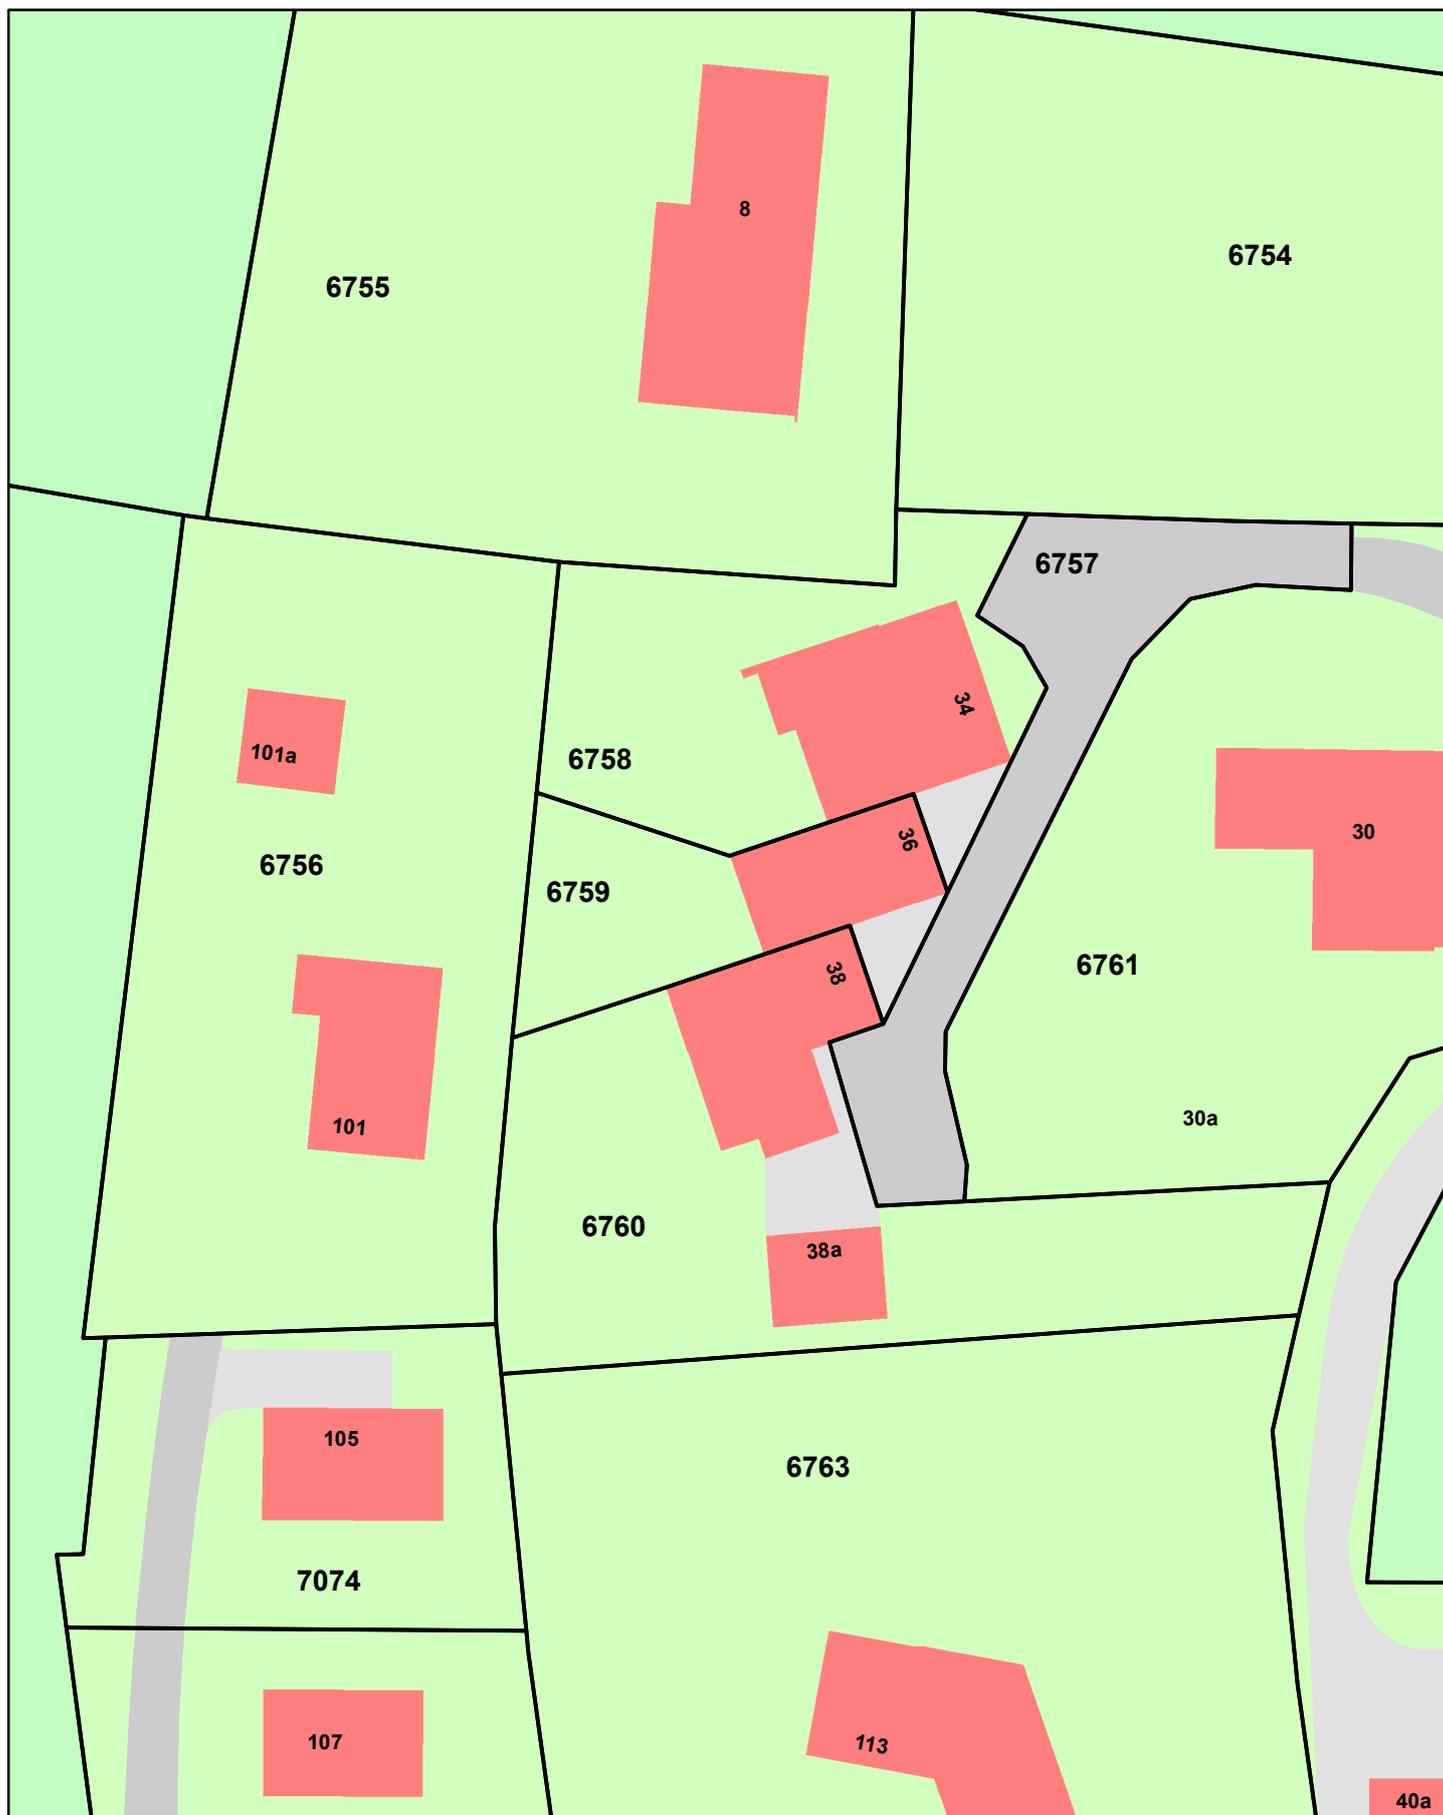

Coordonnées : 2 559 160 / 1 152 370