

Avis à faire paraître dans
Pilier public du 21.01.2022

Plan à l'enquête no 2022-7-00004-S

Sont soumis à l'enquête publique les plans présentés

Par

Gothuey Marie-Claire
Route de la Péralla 56
1618 Châtel-St-Denis

Au nom de

Gothuey Marie-Claire
Route de la Péralla 56
1618 Châtel-St-Denis

**Avec demande
de dérogation**

Aucune

Pour

Agrandissement fenêtres sur la façade ouest

Lieu

Route de la Péralla

Art. RF

6568

Ces plans sont déposés au Service technique communal où les intéressés peuvent en prendre connaissance et formuler leurs observations ou oppositions éventuelles dûment motivées, par écrit, jusqu'au 04.02.2022.

Châtel-St-Denis, le 05.01.2022



Châtel-Saint-Denis

Article : 6568 ; surface : 2 449 m²

Gothuey Marie-Claire (30.05.1974)




Commune de Châtel-St-Denis © 2022

1:500

coMMap 9

Plan non officiel, seuls les documents approuvés font foi

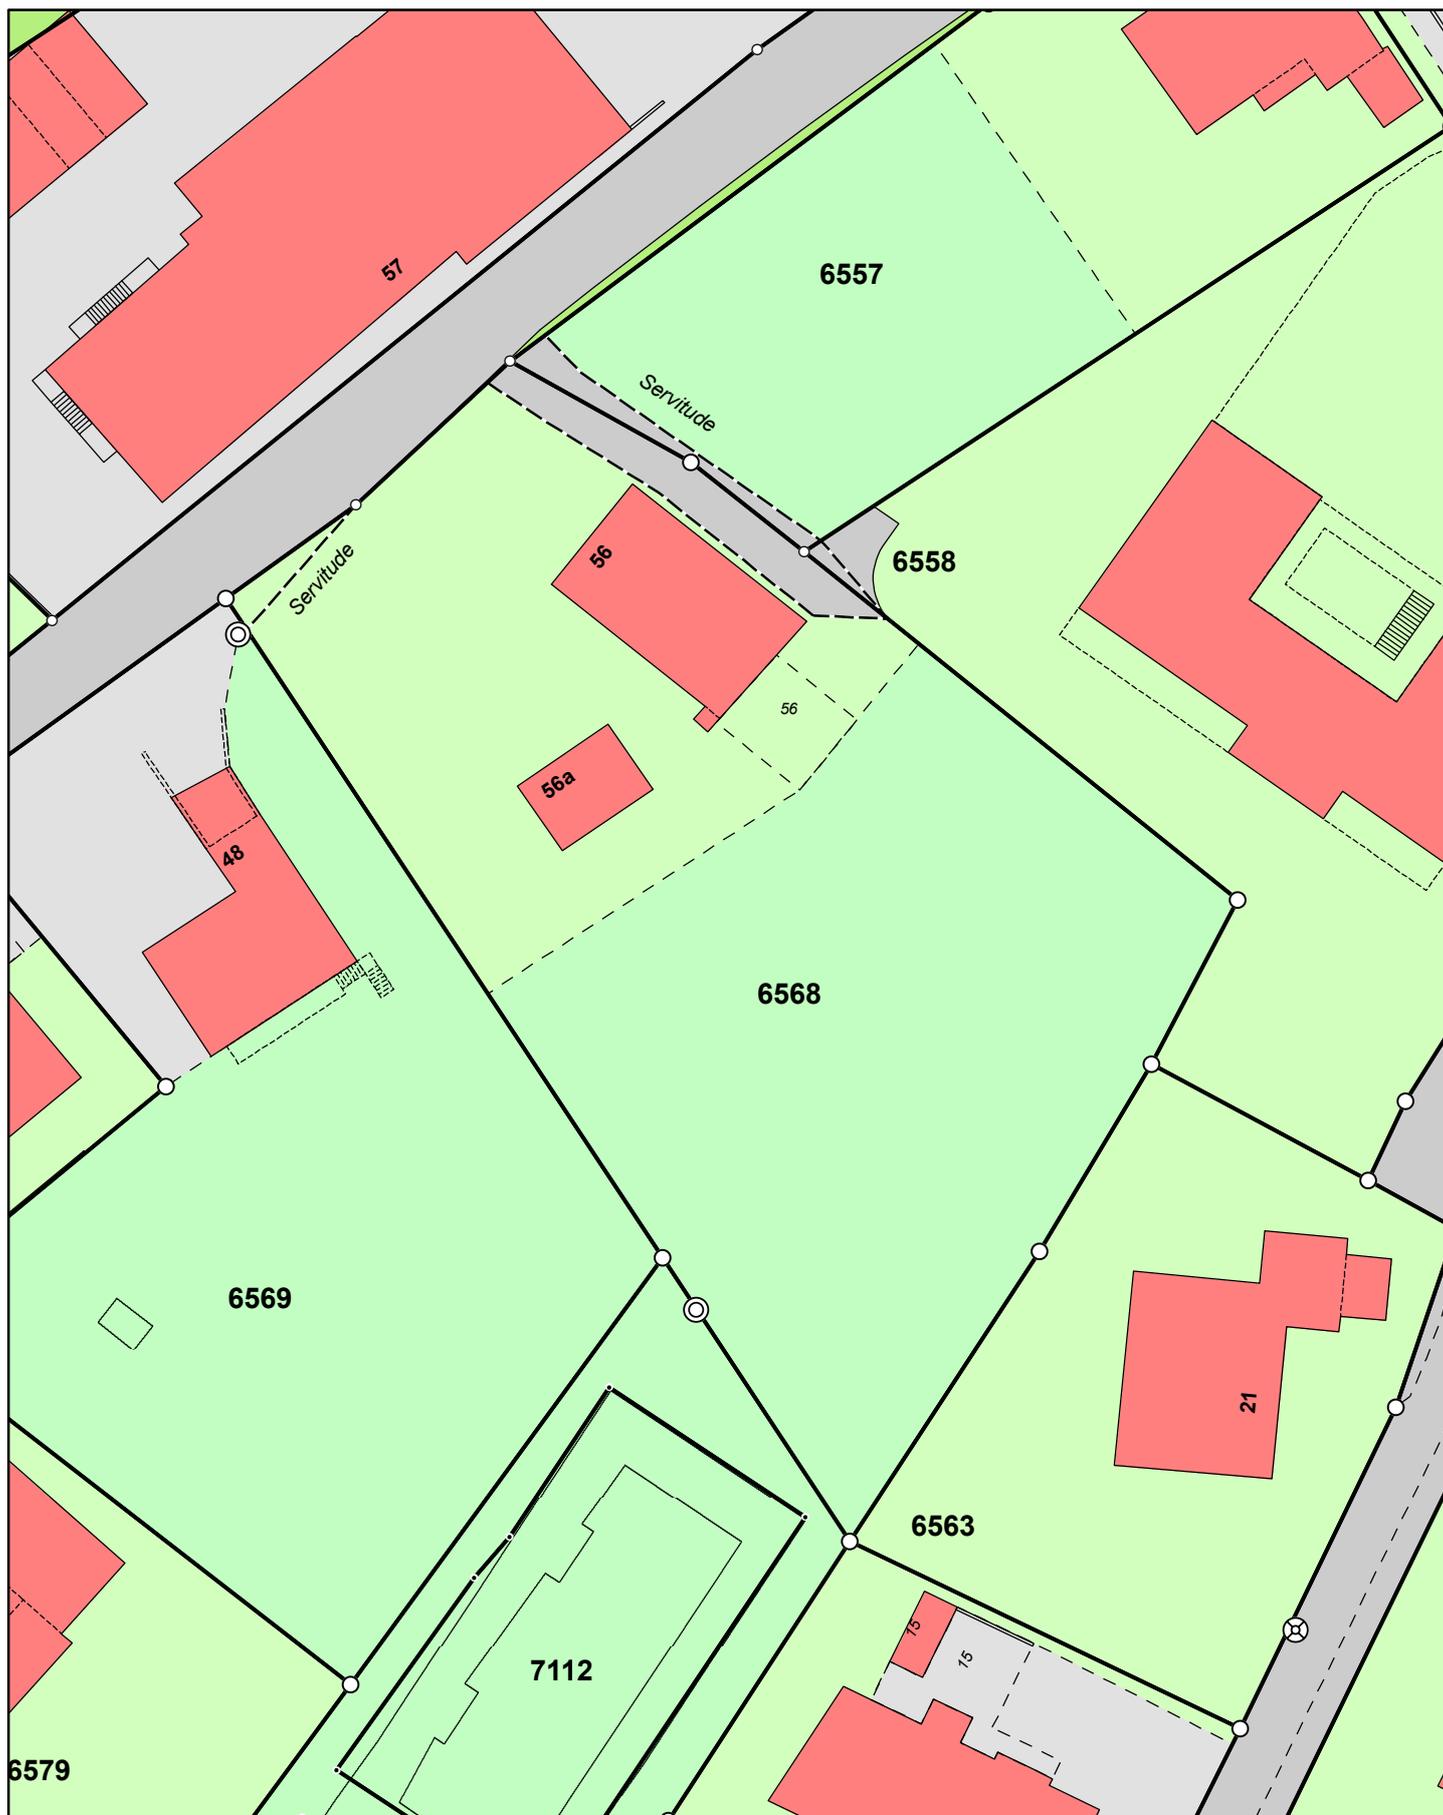

Coordonnées : 2 559 060 / 1 153 050