

Avis à faire paraître dans
Pilier public du 17.12.2021

Plan à l'enquête no 2021-7-00509-S

Sont soumis à l'enquête publique les plans présentés

Par	Paul Meyer SA Meyer Eric Route du Gottau 37 1618 Châtel-St-Denis
Au nom de	Genoud Philippe et Claudine Chemin de Champ Bally 34 1618 Châtel-St-Denis
Avec demande de dérogation	Aucune
Pour	Changement de chaudière à mazout par une PAC sondes
Lieu	Chemin Champ Bally
Art. RF	6758,6757

Ces plans sont déposés au Service technique communal où les intéressés peuvent en prendre connaissance et formuler leurs observations ou oppositions éventuelles dûment motivées, par écrit, jusqu'au 14.01.2022.

Châtel-St-Denis, le 10.12.2021



Châtel-Saint-Denis

Article : 6758 ; surface : 548 m²

Genoud Claudine (09.05.1969), Genoud Philippe (04.05.1964)




Commune de Châtel-St-Denis © 2021

1:500

coMMap 9

Plan non officiel, seuls les documents approuvés font foi

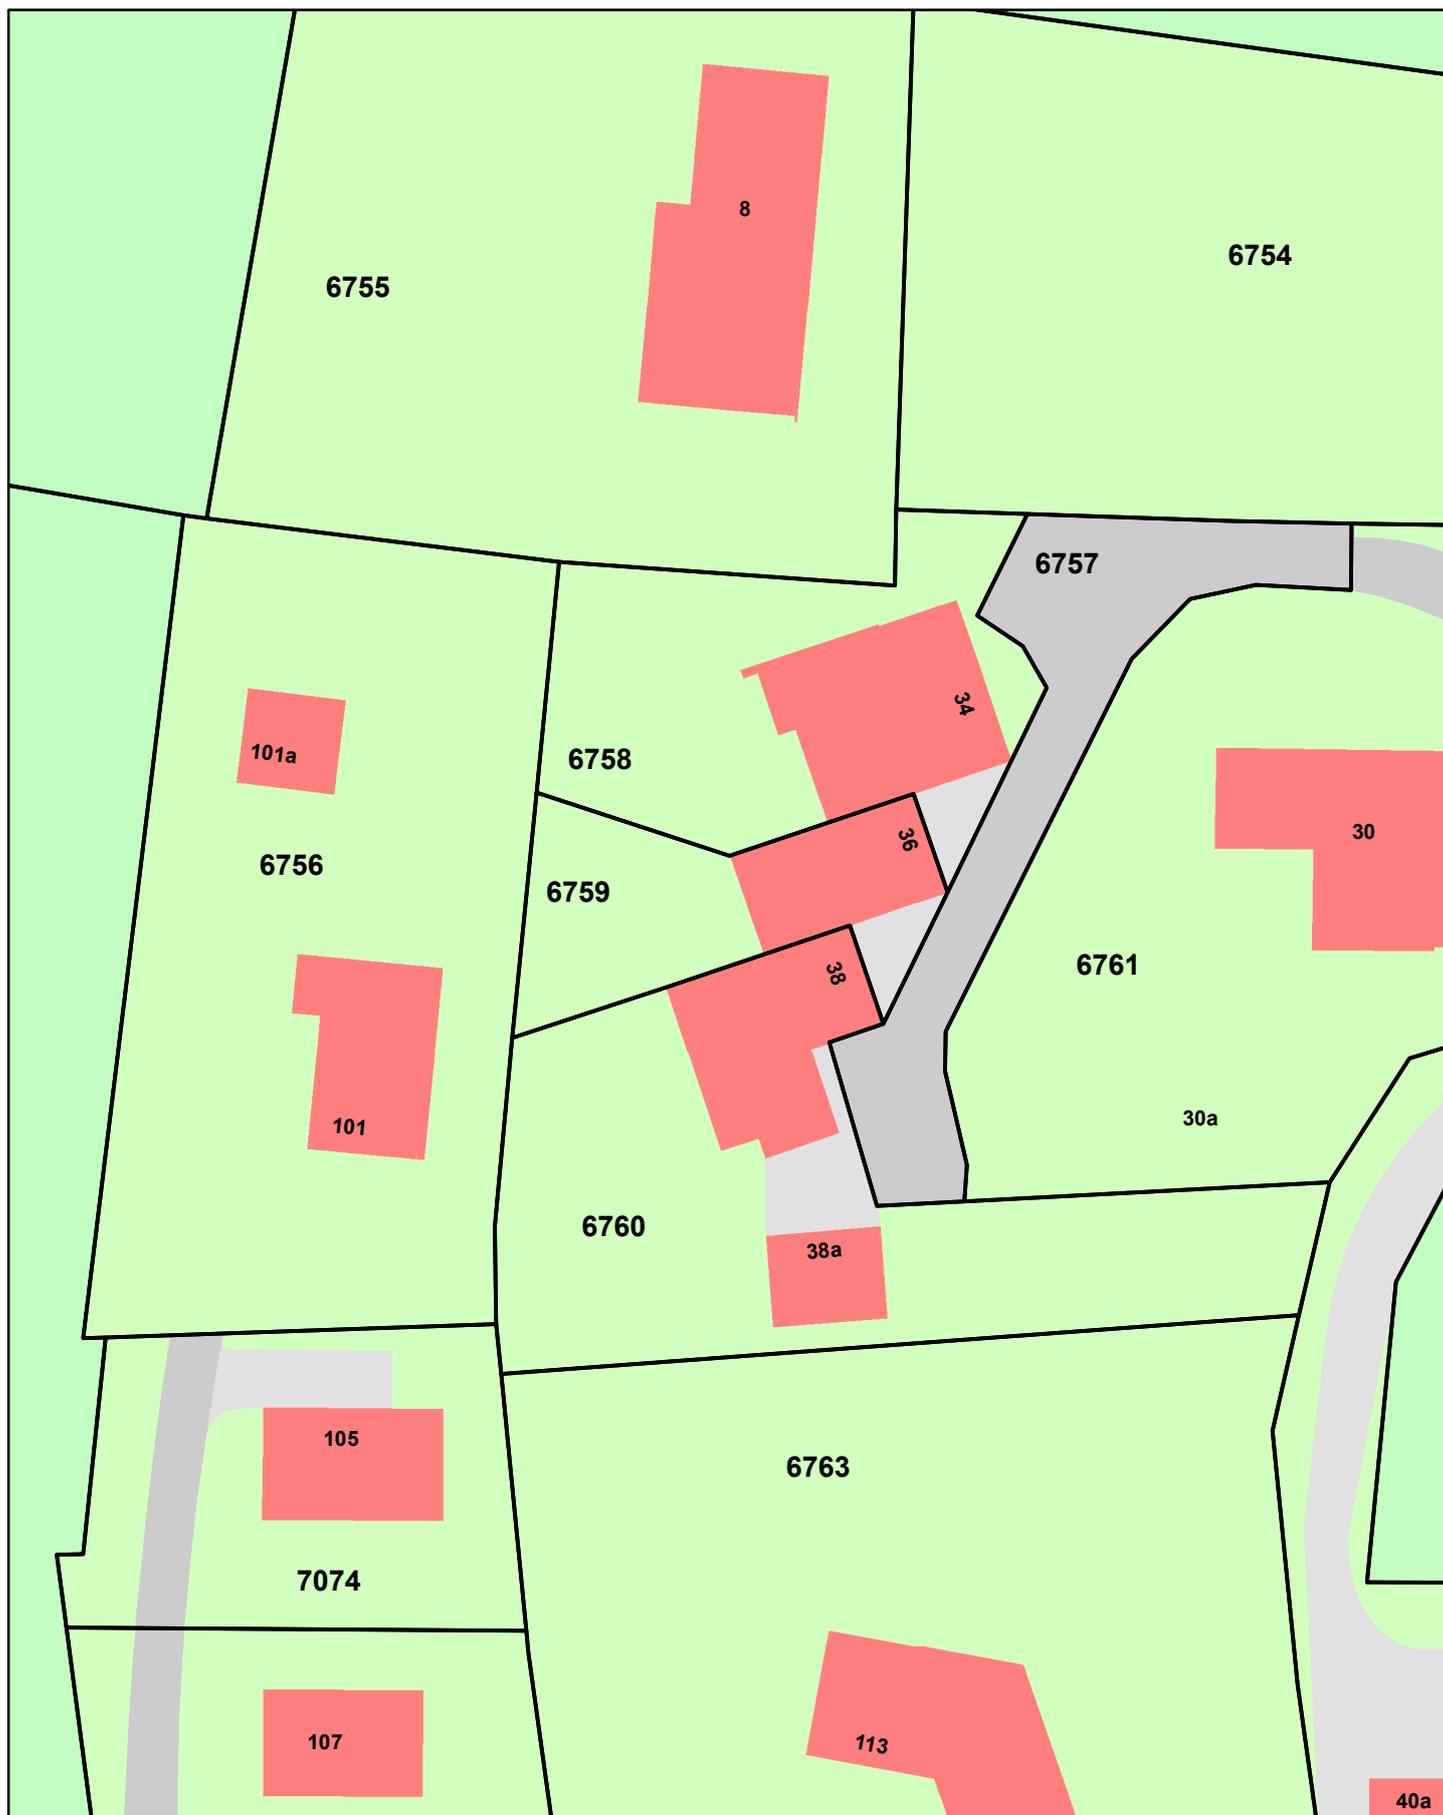

Coordonnées : 2 559 160 / 1 152 370