

Avis à faire paraître dans
Pilier public du 16.10.2026

Plan à l'enquête no 2026-7-00322-O

Sont soumis à l'enquête publique les plans présentés

Par	Collectiflabo Architectes Sàrl Rue d'Yverdon 8 1530 Payerne
Au nom de	Cordey René-Pierre Chemin de la Moille au Critsou 84 1619 Les Paccots
Avec demande de dérogation	Aucune
Pour	Mise en conformité d'un cabanon de jardin, d'une annexe, d'un couvert à voitures et d'une terrasse couverte. Mise en conformité de l'assainissement énergétique du chalet avec installation d'une PAC.
Lieu	Chemin de la Moille au Critsou 84
Art. RF	3064

Ces plans sont déposés au Département technique communal où les intéressés peuvent en prendre connaissance et formuler leurs observations ou oppositions éventuelles dûment motivées, par écrit, jusqu'au 30.10.2026.

Châtel-St-Denis, le 13.10.2026

PLAN DE SITUATION POUR ENQUETE

COMMUNE DE

CHATEL-ST-DENIS

ARTICLE

3064

SURFACE

1'222 m²

Propriétaire :

CORDEY René Pierre et Florence

ECHELLE

1:500


COORDONNEES

E= **2'562'875** N= **1'152'010**

PLAN **53**

MENTION :

☐ AF
☐ NM
☐ RPTB

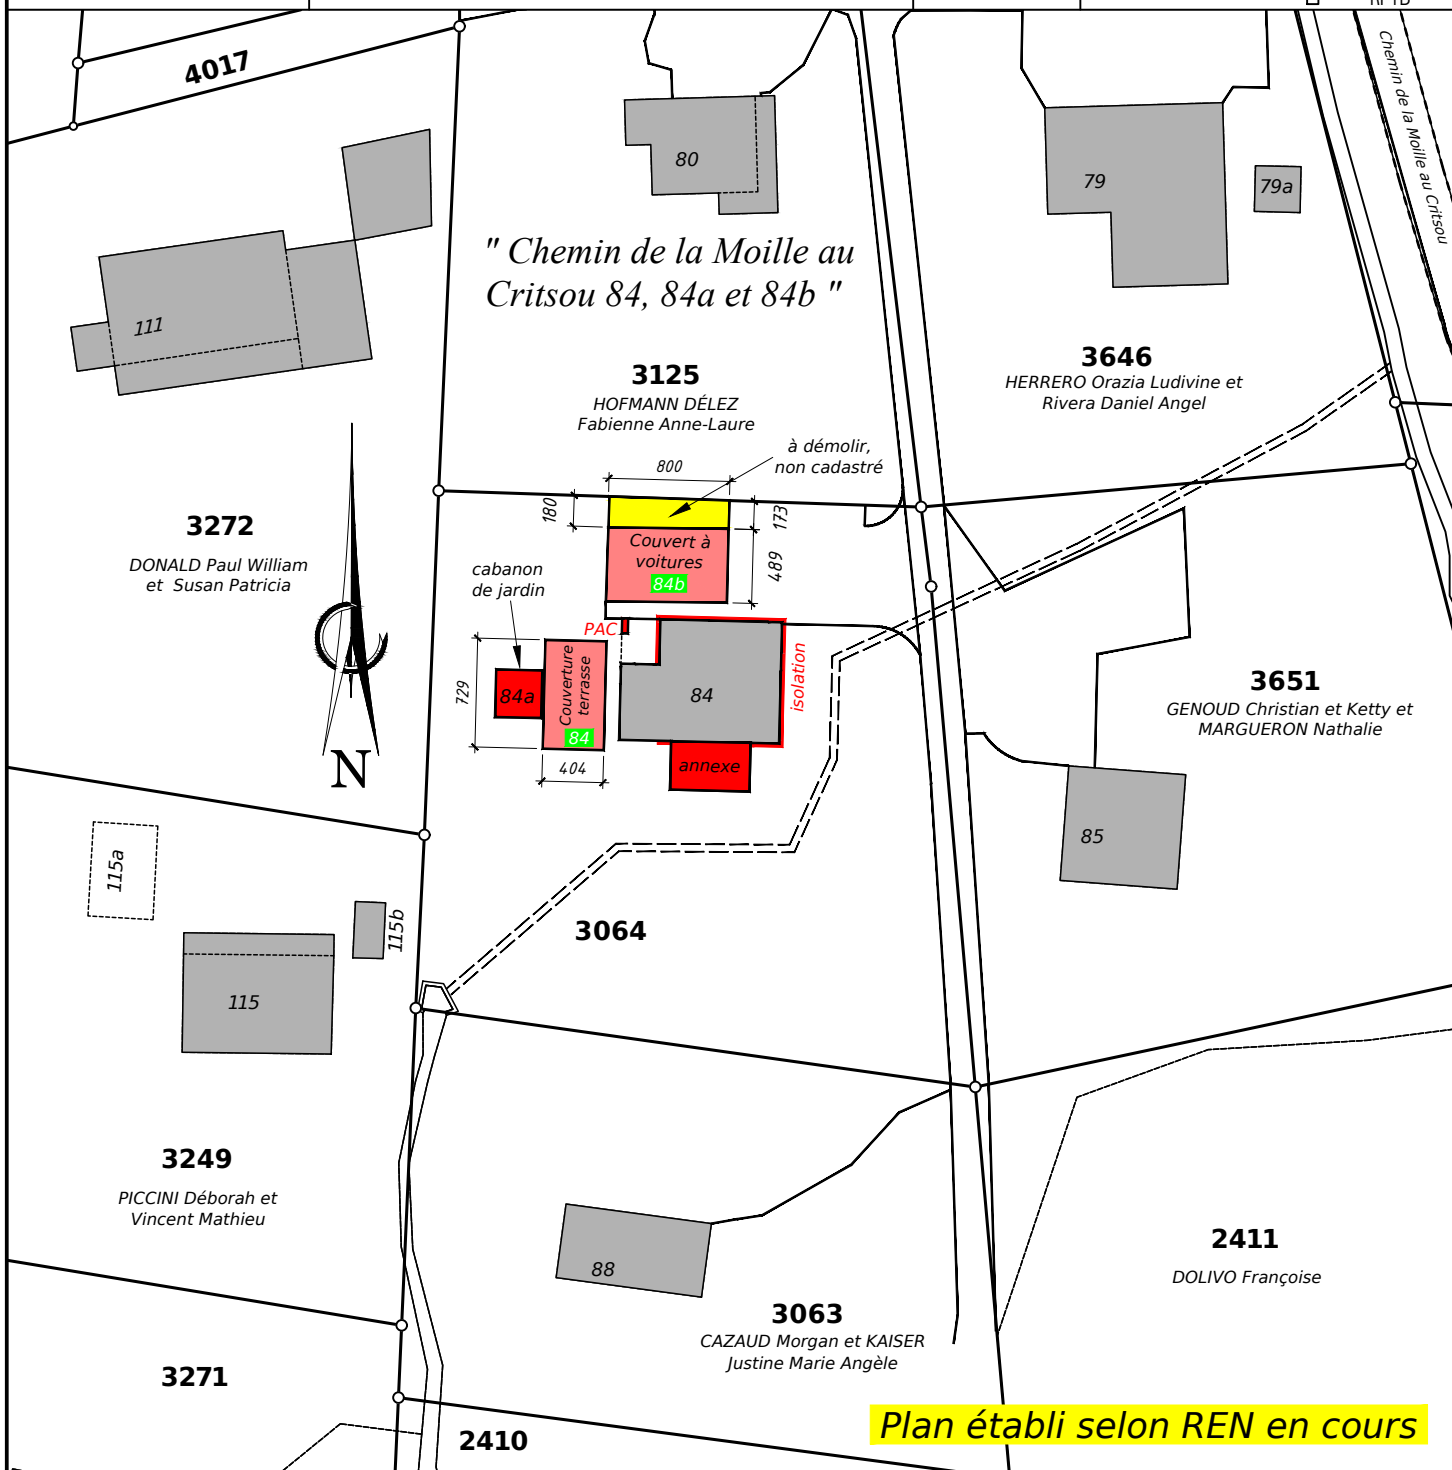

Etabli à Romont, le 11 juin et 22 septembre 2026

Réf.: R 3665

Tél: 026/652.15.71
mail@yc-geomatique.ch

Y C - G E O M A T I Q U E S A

YVAN CHASSOT

Géomètre officiel - Ingénieur rural EPF

Av. Gérard-Clerc 4 - CP 231

1680 Romont